


Примљено: 15.03.19		
Орг. јед.	Број	Прилог
03	3527	

OBRAZAC 1

Paganobut Lugija
(prezime, očevo ime i ime fizičkog lica)

Вемазга
(adresa)

(broj telefona)

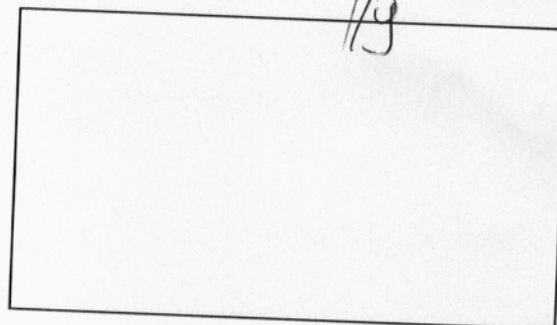

(naziv i sjedište pravnog lica/privrednog društva/preduzetnika)

Секретаријат за професионарство и стандардне комисије
Уолове - Ковор (organ nadležan za postupanje)

Zahtjev za izdavanje urbanističko-tehničkih uslova

(član 74 Zakona o planiranju prostora i izgradnji objekata)

Обраћам се захтевом за издавање urbanističko-tehničkih uslova за израду техничке документације за:

- ① грађење новог објекта
 2. реконструкцију постојећег објекта
 3. промјену станја у простору
- (zaokružiti odgovarajući broj)

Katastarska parcela 1067 и 1068

Katastarska opština Трзави

Opština Ковор

PRILOG:

- Dokaz o uplati naknade za izdavanje urbanističko-tehničkih uslova

14.03.2019

(mjesto i datum)

Подносилац:

Ђоркај Мана

(podnosilac zahtjeva)

У. Кревојска бр. 44
20000 Трзавица

Б. нел. 067/604-879

Crna Gora
Vlada Crne Gore
Uprava za nekretnosti
Područna jedinica KOTOR

KAT.OPSTINA PRCANJ I


Opština KOTOR

Približna razmera 1: 600

SKICA PREMJERA br.....

tax. zapisnika:sveska.....

Veza sa ranijom skicom premera:br/god.....

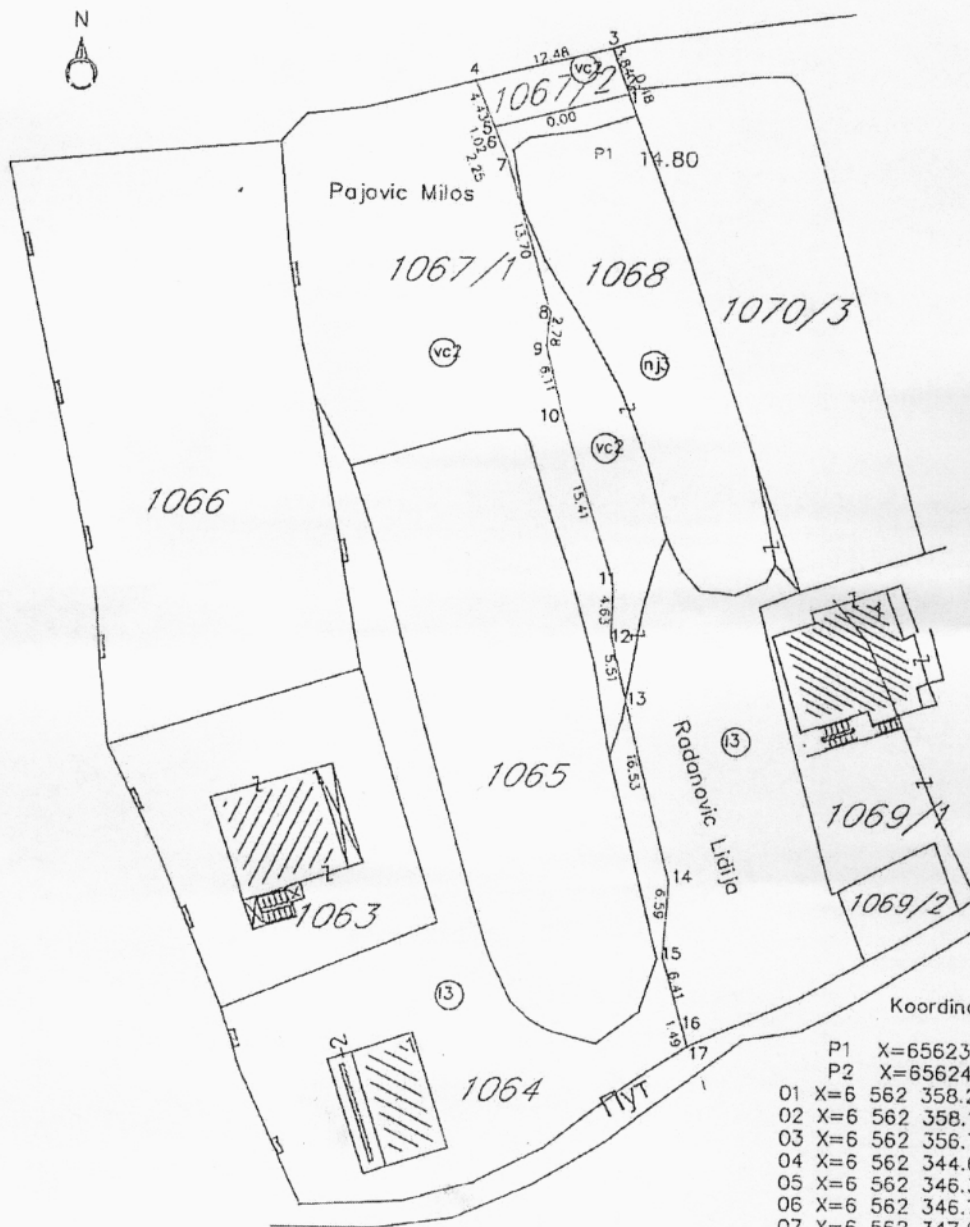

Koordinate tacaka

P1	X=6562358.41	Y=4700608.03
P2	X=6562471.86	Y=4700596.31
01	X=6 562 358.28	Y=4700613.82
02	X=6 562 358.12	Y=4 700 614.27
03	X=6 562 356.78	Y=4 700 617.87
04	X=6 562 344.67	Y=4 700 614.84
05	X=6 562 346.39	Y=4 700 610.76
06	X=6 562 346.78	Y=4 700 609.82
07	X=6 562 347.65	Y=4 700 607.75
08	X=6 562 351.60	Y=4 700 594.62
09	X=6 562 351.29	Y=4 700 591.86
10	X=6 562 352.73	Y=4 700 585.92
11	X=6 562 357.51	Y=4 700 571.27
12	X=6 562 357.39	Y=4 700 566.64
13	X=6 562 358.74	Y=4 700 561.30
14	X=6 562 362.80	Y=4 700 545.27
15	X=6 562 362.35	Y=4 700 538.70
16	X=6 562 364.14	Y=4 700 532.55
17	X=6 562 364.56	Y=4 700 531.12

Redni broj:Pravedeno

U kat planu.....20...god.
U indikac.skici.....20...god.
Spisak prijavo.....20...god.
Spisak promena.....20...god.


Snimio dana 08.08.2017 god.
Geometar: [signature]
Pregledat: dana.....20...god.

GEOMETAR
[signature]



TAHIMETRIJSKI ZAPISNIK

STANICA	VIZURA	HZU_STEP	HZU_MIN	HZU_SEC	VU_STEP	VU_MIN	VU_SEC	HDOZ	HR
P1	P2	95	53	52					
P1	1	358	42	49	83	38	55	5.79	1,60
P1	2	357	20	20	86	03	34	6.25	1,60
P1	3	350	35	39	85	42	23	9.97	1,60
P1	4	296	21	52	86	52	56	15.33	1,60
P1	5	282	47	44	88	15	04	12.33	1,60
P1	6	278	44	59	86	26	22	11.77	1,60
P1	7	268	30	33	85	18	39	10.76	1,60
P1	8	206	55	22	86	33	27	15.04	1,60
P1	9	203	45	53	86	32	23	17.67	1,60
P1	10	194	24	27	89	18	14	22.83	1,60
P1	11	181	24	09	89	54	27	36.77	1,60
P1	12	183	42	00	89	58	14	37.81	1,60
P1	13	180	55	16	91	31	52	51.01	1,60
P1	14	180	50	45	94	27	18	51.48	1,60
P1	15	176	44	50	95	20	02	69.44	1,60
P1	16	175	39	31	95	59	10	75.70	1,60
P1	17	175	25	41	90	22	14	77.16	1,60
	P2	95	54						

Položaj kat. parc. 1067/2 i 1068, u k.o. Prčanj I,

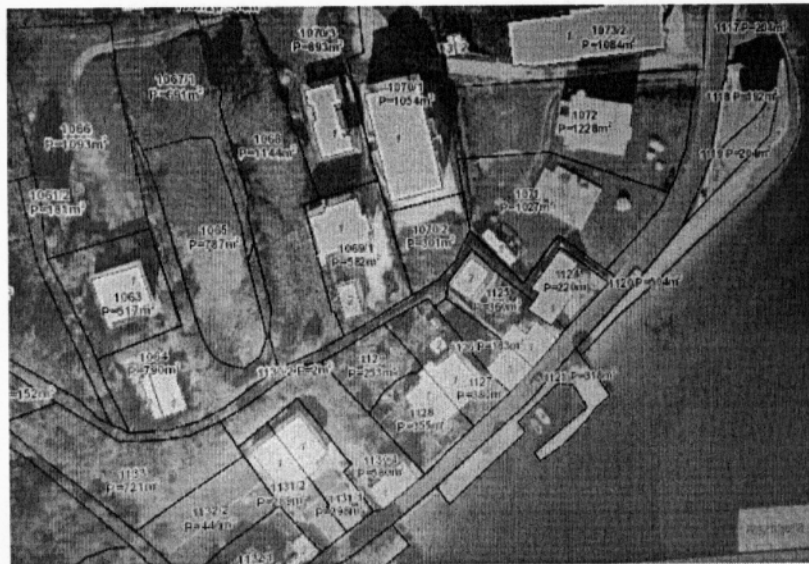

Slike kat. parc. 1067/2 i 1068, u k.o. Prčanj I,

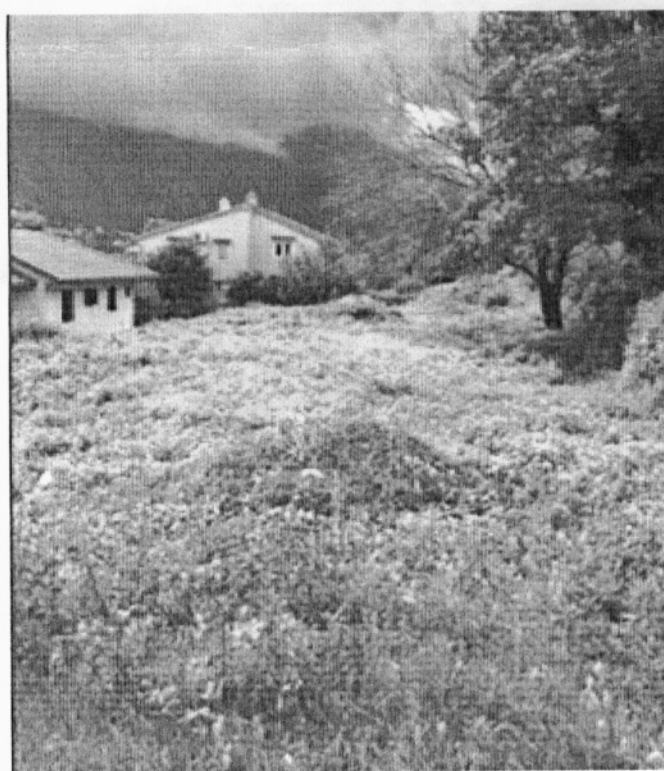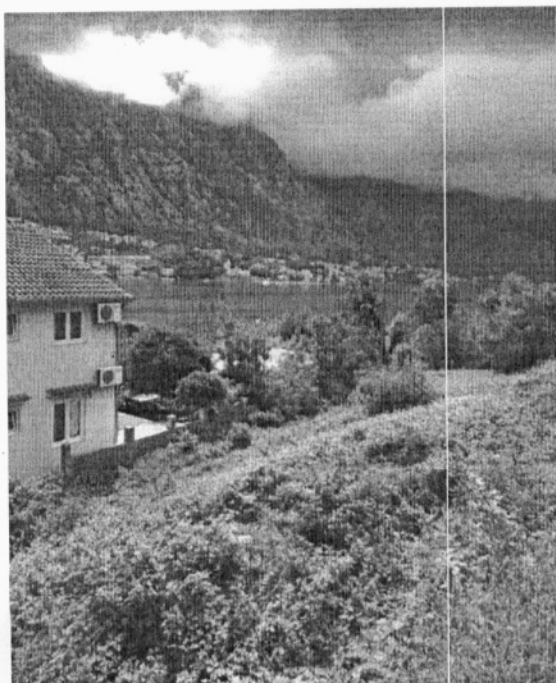

Geoportal
Uprave za nekretnine Cme Gore

Pretraga


Sloj za pretragu: Parcela

NAZIV POLITIČKE OPŠTINE: KOTOR

NAZIV KATASTRARKE OPŠTINE: PRČANJ I

BROJ PARCELE: 1088

Priredi Ukloni

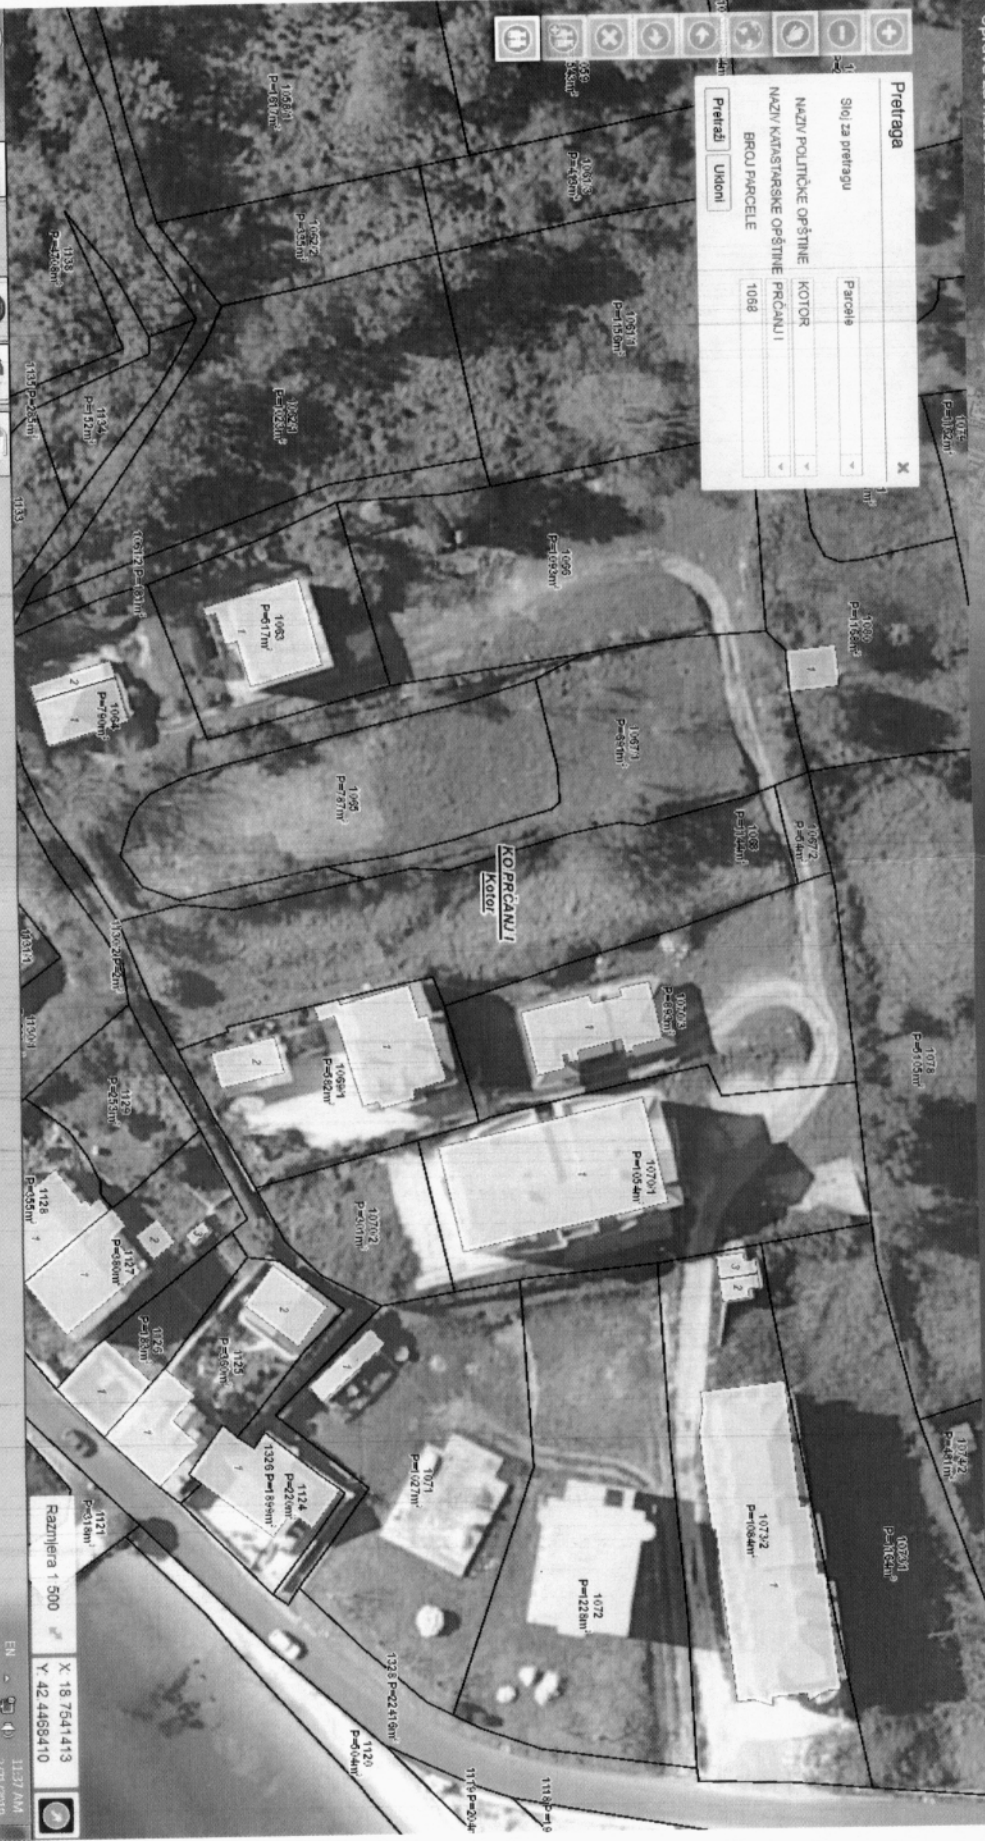

Razmjera 1:500
X: 18.7541413
Y: 42.4458410

Geoportal
Uprave za nekretnine Cme Gore

Pretraga

Slo za pretragu	Parcela
NAMZV POLITICKE OPSTINE	KOTOR
NAMZV KATASTRARNE OPSTINE	PRICAMU I
BRUJ PARCELE	1008

Pretrazi Ukloni




Razmjera 1:1000

X 18 7551.456
Y 42 44566.43

11:39 AM
2/21/2010



Hitnost	Prenos	Uplata	Isplata
NALOG PLATIOCA			
DJOKAJ MARA JEREVANSKA 44 PODGORICA (Naziv platioa)			
Promet usluga TAKSA (Svrha plaćanja)			
Administrativne takse a b (Naziv primaoca plaćanja)			
Borac Marko (Pečat i potpis platioa kao inicijatora)			
Stampa: 3M Makarje - Podgorica			
Transakcioni račun platioa (Transakcioni račun platioa)			
(Model)			
EUR 50.00 (Iznos)			
021 (Šifra plaćanja)			
530-0000009226777-87 (Transakcioni račun primaoca plaćanja)			
18 1102964215244-302 (Model)			
POTPIS 14.03.19 0154 00518 (Potpis primaoca plaćanja)			
530 (Datum izdavanja) 77-87 (Mjesto i datum podnošenja)			

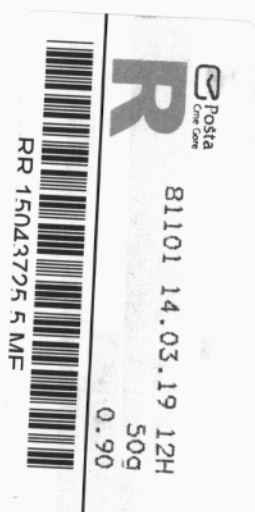

Prima:

Secretarijat za gradjevinske i
stavbene komunalne poslove
85330 Kotor