

SUBOTIĆ STEVAN MITAR
(prezime, očevo ime i ime fizičkog lica)

RISAN MALA B.B.
(adresa)

067/892-606
(broj telefona)

CRNA GORA Građanski biro opštine Kotor				
Primljeno:		03.11.20.		
Organizaciona jedinica	Jedinstveni klasifikacioni znak	Redni broj	Prilog	Vrijednost
03	333	16273		
		16		

(naziv i sjedište pravnog lica/privrednog društva/preduzetnika)

SEKRETARIJAT ZA URBANIZAM
(organ nadležan za postupanje)

Zahtjev za izdavanje urbanističko-tehničkih uslova

(član 74 Zakona o planiranju prostora i izgradnji objekata)

Obraćam se zahtjevom za izdavanje urbanističko-tehničkih uslova za izradu tehničke dokumentacije za:

- ① građenje novog objekta
2. rekonstrukciju postojećeg objekta
3. promjenu stanja u prostoru
(zaokružiti odgovarajući broj)

Katastarska parcela DIO 122/1; DIO 124/1

Katastarska opština RISAN I

Opština KOTOR

PRILOG:

Predlog parcelacije

-- Dokaz o uplati naknade za izdavanje urbanističko-tehničkih uslova

03.11.2020
(mjesto i datum)

SUBOTIĆ MITAR MALA BB
(podnosilac zahtjeva)


RISAN

približna razmjera 1:500

Ovjerava:

~~Dana 12.06. 2020. god.~~

Geo-kompas d.o.o. Nikšić
IIC.br.: 02-77472

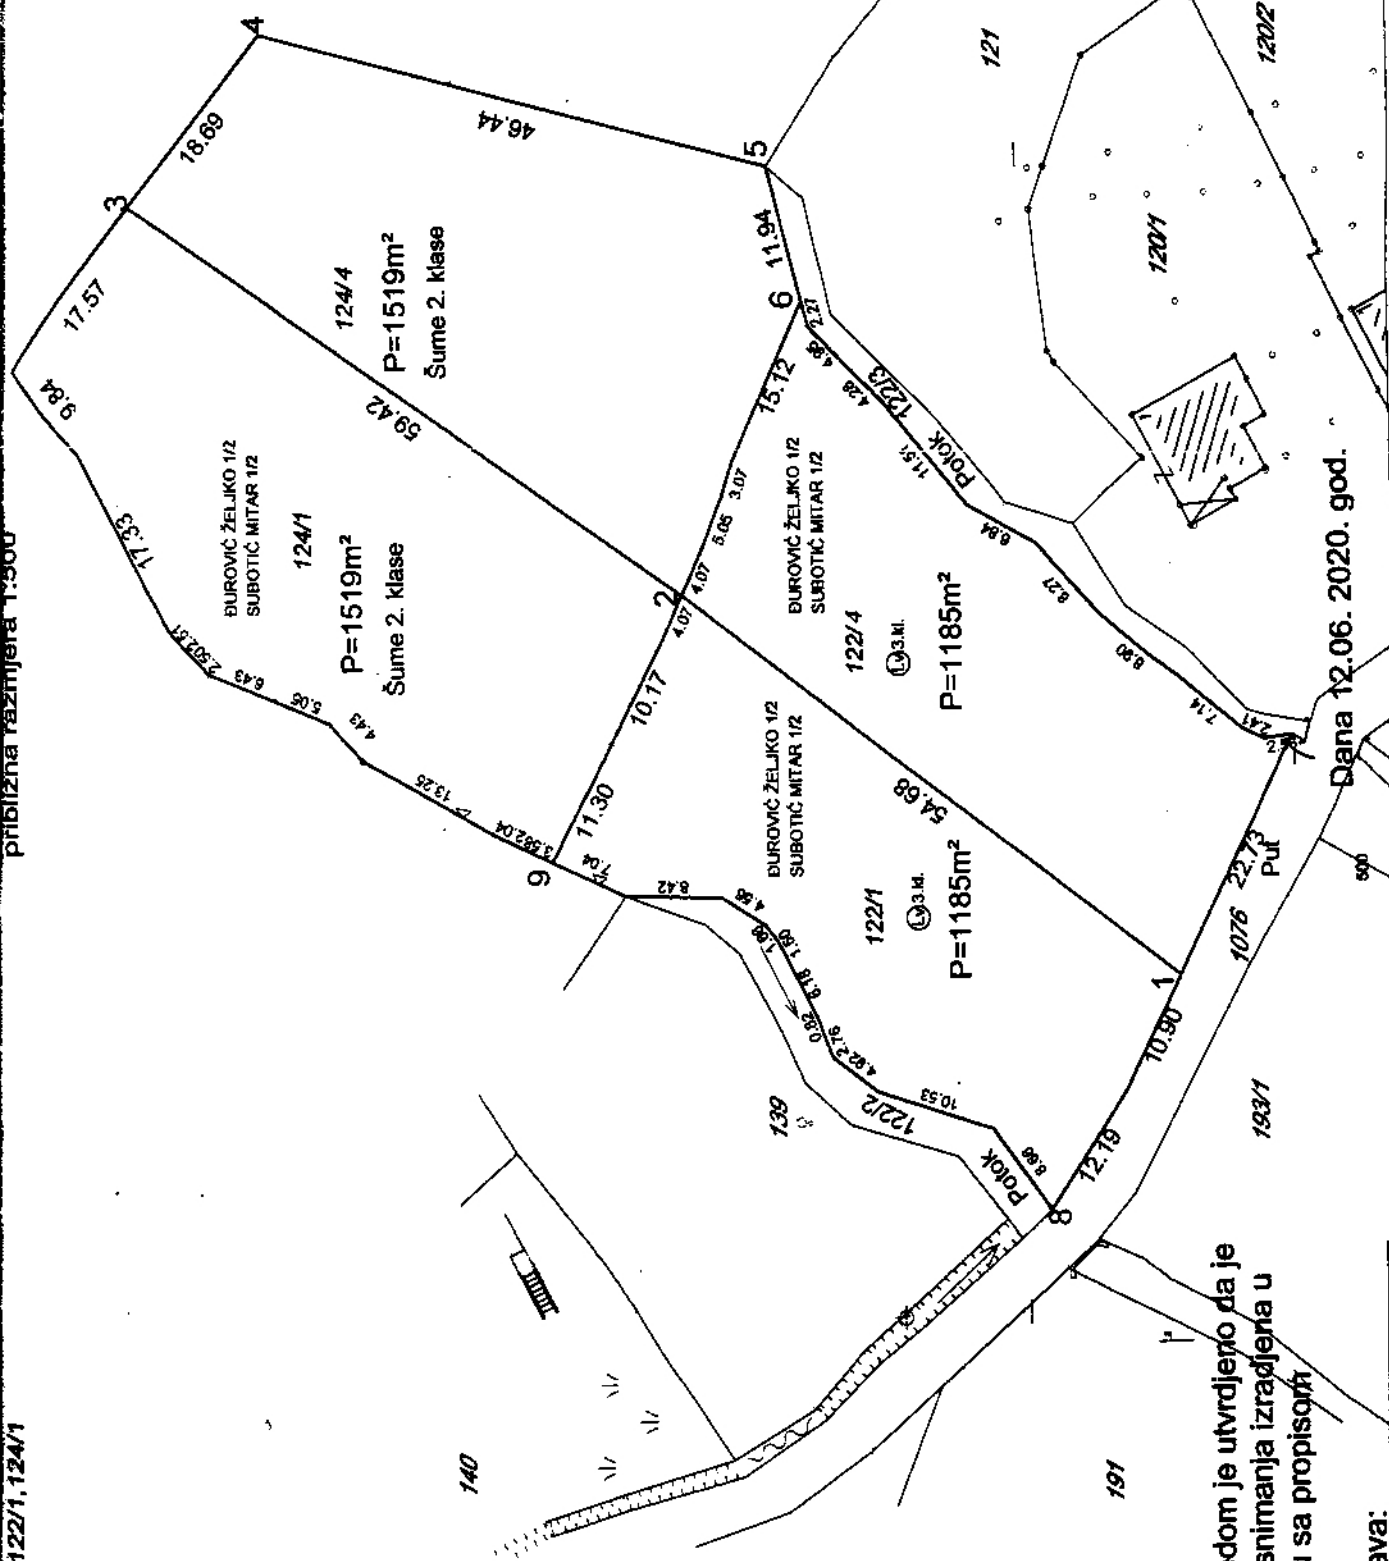


SPISAK KOORDINATA MJERENIH GPS-om

1	6557804.155	4708636.357
2	6557837.510	4708679.715
3	6557871.540	4708728.408
4	6557886.040	4708716.620
5	6557874.110	4708671.740
6	6557862.530	4708668.830
7	6557824.470	4708626.160
8	6557784.300	4708648.060
9	6557814.830	4708691.440
10	6557857.910	4708739.490

U Niksicu , 12.06.2020.god.

Geokompas doo niksic

Matovic Aleksandar ,geometar

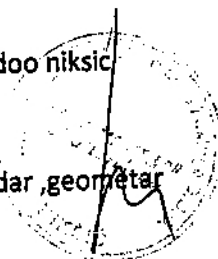

Crna Gora
Opština Kotor
Gradjanski biro

Priznanica broj 148687

datum: 03.11.2020

Uplatio: SUBOTIC MITAR-RISAN

JMBG:

Svrha: ZA UTU

ZR: 530-9226777-87

Iznos : 50,00

