

# URBANISTIČKO-TEHNIČKI USLOVI

1	<p>OPŠTINA KOTOR Sekretarijat za urbanizam građevinarstvo i prostorno planiranje <b><u>0303 – 19223/18</u></b> Kotor, 29.06.2020.</p>	
2	Sekretarijat za urbanizam, građevinarstvo i prostorno planiranje (organ nadležan za postupanje), na osnovu člana 74 Zakona o planiranju prostora i izgradnji objekata ("Službeni list CG", broj 64/17 i 44/18; 63/18; 11/19) i člana 1. Uredbe o povjeravanju dijela poslova Ministarstva orživog razvoja i turizma jedinicama lokalne samouprave ("Službeni list CG", broj 87/18) i podnijetog zahtjeva JPMD iz Budve izdaje	
3	<b>URBANISTIČKO-TEHNIČKE USLOVE</b> za izradu tehničke dokumentacije	
4	Za izgradnja šetališta uz magistralni put od Morinja do Veriga na dijelovima kat par 69 KO Kostanjica i 3440 KO Morinj u dužini od 3230 m u zahvatu PPPN za obalno područje ("Sl.list CG" –br 56/18)	
5	PODNOŠILAC ZAHTJEVA:	JP Morsko Dobro
6	<b>POSTOJEĆE STANJE</b>  Obala Kotorsko – Risanskog zaliva koji se nalazi u obuhvatu područja Svjetske baštine Kotora, uređena je na jedinstven način, gradnjom potpornih zidova – parapeta, i pristana za vezivanje i očuvanje brodova – ponti i mandraća. Kamene konstrukcije različitih oblika i veličina, koje srećemo u svim mjestima Kotorsko – risanskog zaliva, čine skoro neprekinutu mrežu, i svjedoče o viševjekovnom načinu života lokalnih stanovnika i njihovoj neraskidivoj vezanosti za more.	
7	<b>PLANIRANO STANJE</b>  <b>7.1. Namjena parcele odnosno lokacije</b> Šetalište – Lungo mare  Prema PPPN za Obalno područje šetališta uz more (lungo mare) se mogu planirati na prostorima čije su namjene određene za: kupališta, urbano izgrađenu obalu; specifičan oblik uređenja obale Kotorsko - Risanskog zaliva (sa postama, mandraćima i privezištima); naseljske strukture; turističke objekte i komplekse; sportske objekte. Šetnice ne bi trebalo planirati na slobodnom dijelu obale (istaknuta je potreba za očuvanjem karaktera prostora - prirodni pejzaž i neizgrađen dio među linijski	

urbanizovanim priobalnim naseljima, posebno izraženo u Bokokotorskom zalivu), na prostorima koji su namijenjeni privređivanju ili posebnoj namjeni.

Proviđena je rekonstrukcija saobraćajnice u vidu proširenja, odnosno izgradnje šetališta, prema zapadnoj strani odnosno prema moru.

Formiranjem mreže ovakvog vida saobraćajne infrastrukture povećava se efikasnost i nivo usluge transportnog sistema, smanjenjem negativnih uticaja saobraćaja na ostale naseljske funkcije i životnu sredinu kroz povećanje bezbjednosti i obezbeđenje optimalnih uslova za razvoj turizma i ostalih aktivnosti.

**Uz "lungo mare", izletničke staze, pješačke, jahačke i biciklističke, potrebno je izgraditi odmorišta i vidikovce za predah posjetilaca, sa visokim hladovitim zelenilom, nadstrešnicama i sjedištima u čijoj izgradnji treba da se koriste prirodni materijali (drvo, kamen i sl.).**

U skladu sa planovima European Cyclists' Federation obalnim područjem Crne Gore, u okviru koridora postojeće putne mreže, postojećih staza (pješačkih, biciklističkih, "lungo mare", itd.) i planiranih elemenata saobraćajne infrastrukture, definisana je biciklistička trasa Euro Velo Bike Route No 8. Krajnje tačke ove trase nalaze se u Španiji (Kadis) i Grčkoj (Atina), a kroz Crnu Goru se proteže duž Jadranske obale, od Debelog Brijega do Sukobina.

**Cikloturizam** u posljednjih nekoliko godina u zemljama zapadne Evrope doživljava ekspanziju. U okviru postojećih i planiranih turističkih kapaciteta, neophodno je formirati tzv. "ciklo centre" kojim će se obezbijediti sadržaji potrebni za cikloturiste a koji obuhvataju: smještajne kapacitete, parkirališta za čuvanje bicikala, turističko-informativni centar itd.

## 7.2. Pravila parcelacije

Izgradnja šetališta uz magistralni put od Morinja do Veriga na dijelovima kat par 69 KO

Kostanjica i 3440 KO Morinj u dužini od 3230 m Planirano proširenje obuhvata sve katastarske parcele koje se graniče sa predmetnom saobraćajnicom, prema moru. Minimalna širina pješake staze uz more tzv. „lungo mare“ je 1,8 m s tim da ukoliko pored turističke i rekreativne funkcije omogućuje dostupnost svih djelova obale i pristup interventnim ekipama (hitna pomoć, vatrogasci, i sl.) i izgradnju ostale infrastrukture, a u skladu sa posebnim propisima i uslovima može imati minimalnu širinu 5,0 m.

**NAPOMENA:** Prije podnošenja prijave za građenje objekta potrebno je izvršiti parcelaciju odnosno precizno odrediti granicu saobraćajnice sa šetalištem i rješiti imovinsko – pravne odnose.

## 7.3. Građevinska i regulaciona linija, odnos prema susjednim parcelama

### 8 PREPORUKE ZA SMANJENJE UTICAJA I ZAŠTITU OD ZEMLJOTRESA, KAO I DRUGE USLOVE ZA ZAŠTITU OD ELEMENTARNIH NEPOGODA I TEHNIČKO-TEHNOLOŠKIH I DRUGIH NESREĆA

Prema karti seizmičke mikrozonizacije Kotor se nalazi u zoni intenziteta 9 stepeni MCS.

### 9 USLOVI I MJERE ZAŠTITE ŽIVOTNE SREDINE

### 10 USLOVI ZA PEJZAŽNO OBLIKOVANJE

### 11 USLOVI I MJERE ZAŠTITE NEPOKRETNIH KULTURNIH DOBARA I NJIHOVE ZAŠTIĆENE OKOLINE

Sastavni dio UT uslova su uslovi Uprave za zaštitu kulturnih dobara br UP/I-05-36/2019-3 od 09.06.2020 g

**12 USLOVI ZA LICA SMANJENE POKRETLJIVOSTI I LICA SA INVALIDITETOM**

Trotoari i pješačke staze, pješački prelazi, mesta za parkiranje i druge površine uokviru ulica, trgova, šetališta, parkova i igrališta po kojima se kreću lica sa posebnim potrebama u prostoru treba da su međusobno povezani i prilagođeni za orijentaciju i sa nagibima koji ne mogu biti veći od 5% (1:20), a izuzetno 8,3% (1:12).

**13 USLOVI ZA POSTAVLJANJE I GRADNJI POMOĆNIH OBJEKATA**

**14 USLOVI ZA OBJEKTE KOJI MOGU DA UTIČU NA BEZBJEDNOST VAZDUŠNOG SAOBRAĆAJA**

**15 USLOVI ZA OBJEKTE KOJI MOGU DA UTIČU NA PROMJENE U VODNOM REŽIMU**

**16 MOGUĆNOST FAZNOG GRAĐENJA OBJEKTA**

**17 USLOVI ZA PRIKLJUČENJE NA INFRASTRUKTURU**

**17.1. Uslovi priključenja na elektroenergetsku infrastrukturu**

Sastavni dio uslova su uslovi za priključak na elektroenergetsku infrastrukturu

**17.2. Uslovi priključenja na vodovodnu i kanalizacionu infrastrukturu**

Sastavni dio uslova su uslovi za vodovod i kanalizaciju.

**17.3. Uslovi priključenja na saobraćajnu infrastrukturu**

**17.4. Ostali infrastrukturni uslovi**

**18 POTREBA IZRADE GEODETSKIH, GEOLOŠKIH (GEOTEHNIČKIH, INŽENJERSKO-GEOLOŠKIH, HIDROGEOLOŠKIH, GEOMEHANIČKIH I SEIZMIČKIH) PODLOGA, KAO I VRŠENJA GEOTEHNIČKIH ISTRAŽNIH RADOVA I DRUGIH ISPITIVANJA**

**19 POTREBA IZRADE URBANISTIČKOG PROJEKTA**

**20 URBANISTIČKO-TEHNIČKI USLOVI ZA ZGRADE SADRŽE I URBANISTIČKE PARAMETRE**

Oznaka urbanističke parcele	na dijelovima kat par 69 KO Kostanjica i 3440 KO Morinj
-----------------------------	---




Površina urbanističke parcele	-
-------------------------------	---

*C r n p*  
fje sekvatijat za uvl.  
T O R

Maksimalni indeks zauzetosti	-
Maksimalni indeks izgrađenosti	-
Bruto građevinska površina objekata (max BGP)	-

Maksimalna spratnost objekata	-
Maksimalna visinska kota objekta	-
Parametri za parkiranje odnosno garažiranje vozila	-
Smjernice za oblikovanje i materijalizaciju, posebno u odnosu na ambijentalna svojstva područja	<p>Prema konzervatorskim uslovima</p> <ul style="list-style-type: none"> <li><input type="checkbox"/> Svim planiranim intervencijama na formiranju, uređenju i korišćenju šetališta uz more neophodno je očuvati površinu mora tj. isključuje se mogućnost nasipanja mora;</li> <li><input type="checkbox"/> Uspostaviti propusne veze pješačkih komunikacija unutar mjesta i šetališta;</li> <li><input type="checkbox"/> Šetalište je neophodno jasno definisati, a pravac njegovog pružanja propratiti adekvatnom signalizacijom;</li> <li><input type="checkbox"/> Obezbijediti neophodnu infrastrukturnu opremljenost šetališta;</li> <li><input type="checkbox"/> Sa vodene strane je obavezan zid koji ima funkciju zaštite korisnika;</li> <li><input type="checkbox"/> U urbanim jezgrima, a gdje do sada nisu postojale, mogu se planirati nove šetne staze;</li> <li><input type="checkbox"/> U cilju uspostavljanja kontinuiteta šetnice i formiranja odmorišta na pločasto stjenovitim terenima mogu se predvidjeti minimalna pokrivanja gornjih površina stijena betoniranjem;</li> <li><input type="checkbox"/> Završnu obradu hodnih staza potrebno je predvidjeti u skladu sa ambijentalnim karakteristikama lokacije (kamene ploče, kalsit i dr.) ili od montažnih elemenata (betonske prefabrikovane ploče, drvena oplata i tek izuzetno beton);</li> <li><input type="checkbox"/> Omogućiti neometan pristup svim zainteresovanim korisnicima bez ograničenja;</li> <li><input type="checkbox"/> Omogućiti neometan pristup hendikepiranim licima na njima prilagođenim prostorima šetališta;</li> <li><input type="checkbox"/> Na pojedinim dijelovima, a u skladu sa prostornim mogućnostima, predvidjeti i staze za bicikliste.</li> <li><input type="checkbox"/> Šetališnim redom regulisati održavanje čistoće i način korišćenja (unošenje kućnih ljubimaca i dr.);</li> <li><input type="checkbox"/> Da bi se zaštitili šetači neophodno je</li> </ul>

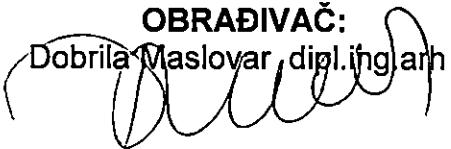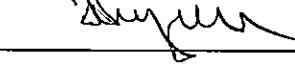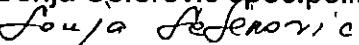

		definisati granice šetališnih područja u kojima se ne smiju voziti bicikli, motori, i druga vozila; • Svi privremeni objekti uz šetalište treba da budu mobilni da bi se na kraju sezone lako uklonili.
Uslovi za unapređenje energetske efikasnosti		
21	<b>DOSTAVLJENO:</b> Podnosiocu zahtjeva, u spise predmeta urbanističko-građevinskoj inspekciji i arhivi.	
22	<b>OBRAĐIVAČI URBANISTIČKO-TEHNIČKIH USLOVA:</b>	
	<b>OBRAĐIVAČ:</b> Dobriša Maslovar dipl.ing.arh 	<b>SAMOSTALNA SAVJETNICA II</b> Jelena Samardžić dipl.prav. 
23	<b>OVLAŠĆENO SLUŽBENO LICE:</b>	<b>POTPREDSJEDNICA OPŠTINE</b> Sonja Seferović spec.polit, pom 
24	<b>M.P.</b> 	<b>potpis ovlašćenog službenog lica</b>
25	<b>PRILOZI</b>	
	<ul style="list-style-type: none"> <li>- Grafički prilozi iz planskog dokumenta</li> <li>- Tehnički uslovi u skladu sa posebnim propisom</li> <li>- List nepokretnosti i kopija katastarskog plana</li> <li>- Uslovi od Uprave za zaštitu kulturnih dobara</li> </ul>	

#### Napomena

Prije izrade projektne dokumentacije riješiti imovinsko pravne odnose





Crna Gora

Uprava za zaštitu kulturnih dobara

Područna jedinica Kotor

CRNA GORA

Gradanski biro opštine Kotor

Adresa: Palata Drago 336 Stari grad,

85330 Kotor, Crna Gora

tel: +382 32 325 833

www.spomenici@t-com.me

Pomiljeno:		M/06/2020		
Organizacione jedinice	Jedinstveni klasifikacioni znak	Redni broj	Prilog	Vrijednost
03-	19226	118		

Br: UP/I-05-36/2019-3

09. jun.2020.

Uprava za zaštitu kulturnih dobara postupajući po zahtjevu Sekretarijata za urbanizam, građevinarstvo i prostorno planiranje, Opštine Kotor, broj 0303 -19226/18 od 06.09.2019. godine, za izdavanje Konzervatorskih uslova za izradu urbanističko tehničkih uslova za izgradnju šetališta lungo mare od Morinja do Veriga na kat. parc. 69 KO Kostanjica i 3440 KO Morinj a u vezi sa članom 101. stav.2. Zakona o zaštiti kulturnih dobara ("Sl.list Crne Gore" br.49/10, 40/11, 44/17), te čl.18., i čl. 46, stav 2. Zakona o opštem upravnom postupku ("Sl.list Crne Gore" br.56/14, 20/15 i 40/16, 37/17), donosi:

### R J E Š E N J E

#### **o konzervatorskim uslovima za izgradnju šetališta lungo mare od Morinja do Veriga na kat. parc. 69 KO Kostanjica i 3440 KO Morinj**

- Sačuvati postojeću topografiju terena, prirodnu liniju obale, pejzažne karakteristike obale i odlike postojeće vegetacije;
- Sačuvati sve vrijedne elemente tradicionalnog načina uređenja obale i gradnje priobalnog puta (ponte, mandraće, potporne i parapetne zidove puta);
- Trasu šetališta lungo-mare predvidjeti koristeći najoptimalnije prostorne mogućnosti i slijedeći postojeću utabanu stazu, a način i materijalizaciju proširenja rješavati u zavisnosti od različitih prostornih mogućnosti svih dionica predmetne trase;
- Na dionicama koje zahtijevaju proširenje puta radi izgradnje staze šetališta predvidjeti mogućnost konzolnog proširenja, a savremene materijale za konzolno nošenje staze uskladiti sa ambijentalnim karakteristikama prostora, nije dozvoljeno postavljanje stubova u more;
- Oblikovanje, materijalizaciju zastora staze i mobilijar uz šetališta, predvidjeti u skladu sa ambijentalnim karakteristikama naselja uz predmetnu dionicu i u zavisnosti od zatečene situacije na pojedinim lokacijama;
- Metode statičke sanacije parapeta i potpornog zida puta predvidjeti u skladu sa zahtjevima očuvanja arhitektonskih vrijednosti i karakteristika zidanja ovog dijela obale, bez vidnih armirano-betonskih elemenata;
- Predvidjeti da mobilijar uz šetalište bude usklađen sa ambijentalnim karakteristikama prostora



- Projekat urađen u skladu sa ovim uslovima, te izrađen od strane javne ustanove za zaštitu kulturnih dobara i drugih pravnih i fizičkih lica koja imaju konzervatorsku licencu, potrebno je dostaviti na prethodnu saglasnost Upravi za zaštitu kulturnih dobara.

### O b r a z l o ž e n j e

Uprava za zaštitu kulturnih dobara, postupajući po zahtjevu Sekretarijata za urbanizam, građevinarstvo i prostorno planiranje, Opštine Kotor, broj 0303 -19226/18 od 06.09.2019. godine, za izdavanje Konzervatorskih uslova za izradu urbanističko tehničkih uslova za izgradnju šetališta lungo mare od Morinja do Veriga na kat. parc. 69 KO Kostanjica i 3440 KO Morinj, nakon uvida na terenu, uvida u Stručni izvještaj kao i uvida u dostavljenu i raspoloživu dokumentaciju, utvrđeno je sljedeće:

- Katastarske parcele 69 KO Kostanjica i 3440 KO Morinj, nalaze se u obuhvatu Prirodnog i kulturno - istorijsko područja Kotora upisanog na Listu svjetske baštine UNESCO-a.
- Obala Kotorsko-risanskog zaliva koji se nalazi u obuhvatu područja Svjetske baštine Kotora, uređena je na jedinstven način, gradnjom potpornih zidova – parapeta, i pristana za vezivanje i čuvanje brodova - ponti i mandraća. Kamene konstrukcije različitih oblika i veličina, koje srećemo u svim mjestima Kotorsko-risanskog zaliva, čine skoro neprekinitu mrežu, i svjedoče o viševjekovnom načinu života lokalnih stanovnika i njihovoj neraskidivoj vezanosti za more;
- Ova spona između života na kopnu i mora predstavlja autentični graditeljski izraz koji obali daje jedinstven izgled. Ove konstrukcije imaju izuzetnu arhitektonsku i ambijentalnu vrijednost, i zajedno sa ostalim prirodnim i graditeljskim elementima čini područje Kotora Svjetskom baštinom;
- Sekretariat za urbanizam, građevinarstvo i prostorno planiranje, Opština Kotor je dana 18. 05. 2020. godine izradio Nacrt urbanističko-tehničkih uslova br. 0303 -19223/18. Shodno navedenim uslovima planirano šetalište – lungo mare moguće je izgraditi minimalne širine 1,8m na prostorima čije su namjene određene za: *kupališta, urbano izgrađenu obalu; specifičan oblik uređenja obale Kotorsko-Risanskog zaliva (sa postama, mandraćima i privezištima); naseljske strukture; turističke objekte i komplekse; sportske objekte.* Uz „Lungo mare“ izletničke staze moguća je i izgradnja odmorišta i vidikovaca sa visokim hladovitim zelenilom, nadstrešnicama i sjedištima u čiju izgradnju treba koristiti prirodne materijale (drvo, kamen i sl.). U okviru putne mreže, postojećih staza (pješačkih, biciklističkih, „lungo mare“, itd.) i planiranih elemenata saobraćajne infrastrukture, definisana je biciklistička trasa Euro Velo Bike Route No 8;
- Duž saobraćajnice Kotor – Herceg Novi, na strani prema moru, na potezu od Morinja do Veriga postoje prostorne mogućnosti za izgradnju šetališta - lungo mare.

Radi zaštite i očuvanja kulturno-istorijskih, urbanističkih, arhitektonskih i ambijentalnih vrijednosti naselja Kostanjice i Morinja, u okviru kojih se planira izgradnja šetališta, a koja predstavlja integralni dio obale području Svjetske baštine,



prilikom izrade projektne dokumentacije potrebno je pridržavati se predmetnih konzervatorskih uslova.


Projekat urađen u skladu sa ovim uslovima, te izrađen od strane javne ustanove za zaštitu kulturnih dobara i drugih pravnih lica koja imaju konzervatorsku licencu, potrebno je dostaviti na prethodnu saglasnost Upravi za zaštitu kulturnih dobara, a shodno članu. 103. Stav. 3. Zakona o zaštiti kulturnih dobara.

Shodno izloženom, riješeno je kao u izreci.

**PRAVNA POUKA:** Protiv Ovog Rješenja može se izjaviti žalba Ministarstvu kulture, preko ove Uprave, u roku od 15 dana od dana prijema.



1102  
Sekretarijata za  
Cr.

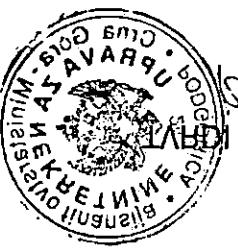

AVARAU 1911

bogefors. ro.9t : ROTOK

ABOM OSNARAU

LINROM : buntsgd. fsk  
ROTOK : buntsgd.  
EINTREKEN AZ AVARAU  
Cme Cme Cme Cme Cme  
Cm Cm Cm Cm Cm


R = T = A  
0000 : 1 : 0000



Crna Gora  
Vlada Crne Gore  
UPRAVA ZA NEKRETNINE  
Opština : KOTOR  
Kat. opština : KOSTANJICA

KOPIJA PLANA  
R = 1:11 000

Za kat. parc. br.69 na zahtjev Sekretarijata za Urbanizam

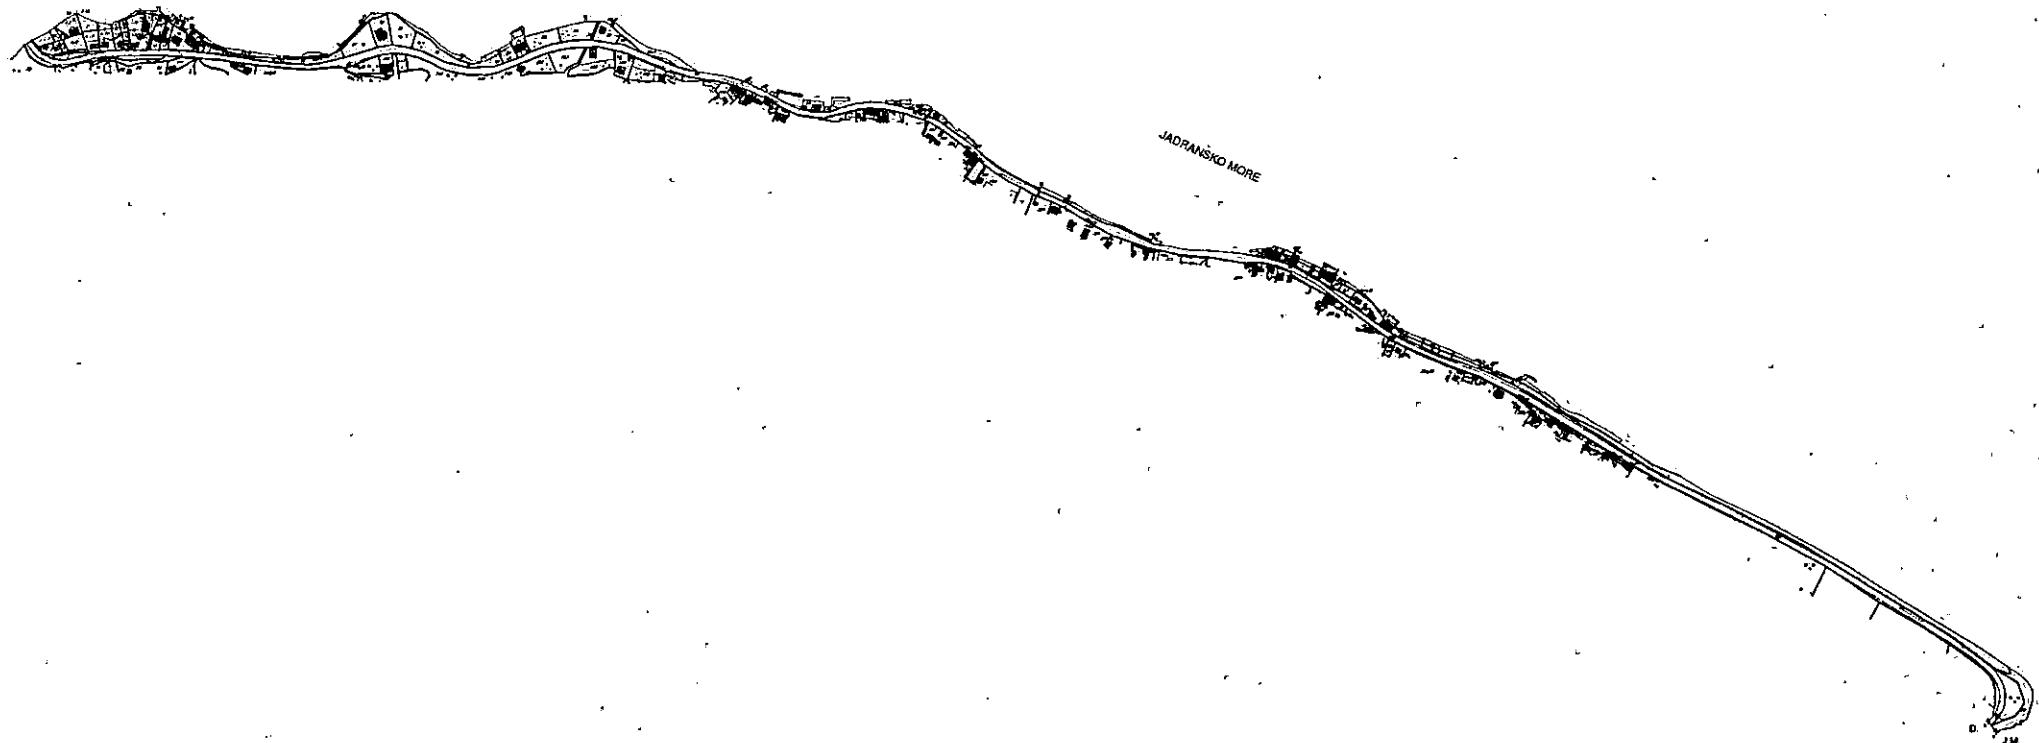

KOTOR : 16.01.2019 god.





PODRUČNA JEDINICA  
KOTOR

Broj: 106-956-60/2019

Datum: 09.01.2019

KO: MORINJ

Na osnovu člana 173. Zakona o državnom premjeru i katastru nepokretnosti ("Sl. list RCG" br. 29/07, "Sl. list CG" br. 73/10, 032/11, 040/11, 043/15, 037/17 i 17/18), postupajući po zahtjevu SEKRETA ZA URBAN.GRADJEV. I PROST. PLANIR BR 0303-19223/18ANJE, KOTOR, izdaje se

**LIST NEPOKRETNOSTI 74 - PREPIS**

**Podaci o parcelama**

Broj	Podbroj	Broj zgrade	Plan Skica	Datum upisa	Potes ili ulica i kućni broj	Način korišćenja Osnov sticanja	Bon. klasa	Površina m <sup>2</sup>	Prihod
3440		6 23		05/03/2003	MORINJ	Javni putevi		15261	0.00
								15261	0.00

**Podaci o vlasniku ili nosiocu**

Matični broj - ID broj	Naziv nosioca prava - adresa i mjesto	Osnov prava	Obim prava
0000002010666	CRNA GORA PODGORICA Podgorica	Korišćenje	1/1

**Podaci o teretima i ograničenjima**

Broj	Podbroj	Broj zgrade	PD	Redni broj	Način korišćenja	Datum upisa Vrijeme upisa	Opis prava
3440				1	Javni putevi	21/02/1997 8:7	Morsko dobro teret morsko dobro

Taksa je oslobođena na osnovu člana 13 i 14 Zakona o administrativnim taksama ("Sl.list RCG" br. 55/03, 46/04, 81/05 i 02/06, "Sl.list CG" 22/08, 77/08, 03/09, 40/10, 20/11, 26/11, 56/13, 45/14, 53/16 i 37/17). Naplata naknade oslobođena je na osnovu člana 174 Zakona o državnom premjeru i katastru nepokretnosti ("Sl. list RCG" br. 29/07, "Sl. list CG" br. 73/10, 032/11, 040/11, 043/15, 037/17 i 17/18 ).



Načelnik:  
Miletić Veselin  
 MILETIĆ VESELIN, dipl.pravnik



**PODRUČNA JEDINICA  
KOTOR**

Broj: 106-956-59/2019

Datum: 09.01.2019

KO: KOSTANJICA

Na osnovu člana 173. Zakona o državnom premjeru i katastru nepokretnosti ("Sl. list RCG" br. 29/07, "Sl. list CG" br. 73/10, 032/11, 040/11, 043/15, 037/17 i 17/18), postupajući po zahtjevu SEKRETARIJAT ZA URBAN.,GRADJEV. I PROST. PLANIRANJE BR 0303-19223/18, KOTOR , izdaje se

**LIST NEPOKRETNOSTI 194 - PREPIS**

**Podaci o parcelama**

Broj	Podbroj	Broj zgrade	Plan Skica	Datum upisa	Potes ili ulica i kućni broj	Način korišćenja Osnov sticanja	Bon. klasa	Površina m <sup>2</sup>	Prihod
69		2 5a			JADRANSKA MAGIST.	Javni putevi PRAVNI PROPIS		35151	0.00
									35151 0.00

**Podaci o vlasniku ili nosiocu**

Matični broj - ID broj	Naziv nosioca prava - adresa i mjesto	Osnov prava	Obim prava
0000002200022	REPUBLIKA CRNA GORA PODGORICA Podgorica	Korišćenje	1/1

**Podaci o teretima i ograničenjima**

Broj	Podbroj	Broj zgrade	PD	Redni broj	Način korišćenja	Datum upisa Vrijeme upisa	Opis prava
69				1	Javni putevi	21/07/2004 12:58	Morsko dobro morsko dobro.

Taksa je oslobođena na osnovu člana 13 i 14 Zakona o administrativnim taksama ("Sl.list RCG" br. 55/03, 46/04, 81/05 i 02/06, "Sl.list CG" 22/08, 77/08, 03/09, 40/10, 20/11, 26/11, 56/13, 45/14, 53/16 i 37/17). Naplata naknade oslobođena je na osnovu člana 174 Zakona o državnom premjeru i katastru nepokretnosti ("Sl. list RCG" br. 29/07, "Sl. list CG" br. 73/10, 032/11, 040/11, 043/15, 037/17 i 17/18 ).



Načelnik:  
Miletić Veselin  
 MILETIĆ VESELIN, dipl.pravnik