

OBRAZAC 1

LIUŠKIĆ LILJE MIRJANA
(prezime, očevo ime i ime fizičkog lica)

UČRE DUBROVA S-36
(adresa) ZGORE TOČA PRITACI

067 257 960
(broj telefona)

Gradanski biro opštine Kotor				
Primljeno: 06.04.21				
Organizaciona jedinica	Redni broj	Prilog	Vrijednost	
03	333/	U346		
21				

(naziv i sjedište pravnog lica/privrednog društva/preduzetnika)

SEKRETARIJAT ZA URBANIZAM GRAD. I PROSTOR
(organ nadležan za postupanje) PLAKIRALIC
OPŠTINA KOTOR

Zahtjev za izdavanje urbanističko-tehničkih uslova

(član 74 Zakona o planiranju prostora i izgradnji objekata)

Obraćam se zahtjevom za izdavanje urbanističko-tehničkih uslova za izradu tehničke dokumentacije za:

- ☒ 1. građenje novog objekta
 2. rekonstrukciju postojećeg objekta
 3. promjenu stanja u prostoru
- (zaokružiti odgovarajući broj)

Katastarska parcela 166/10 166/11

Katastarska opština KO ŠKUPARCI 1

Opština KOTOR

PRILOG:

- Dokaz o uplati naknade za izdavanje urbanističko-tehničkih uslova

Kotor
(mjesto i datum)

[Signature]
(podnosilac zahtjeva)



CRNA GORA

UPRAVA ZA KATASTAR
I DRŽAVNU IMOVINU

PODRUČNA JEDINICA
KOTOR

Broj: 106-919-2371/2021

Datum: 02.04.2021.

KO: ŠKALJARI I

95000000318



106-919-2371/2021

Na osnovu člana 173 Zakona o državnom premjeru i katastru nepokretnosti ("Sl. list RCG" br. 29/07, "Sl. list CG" br. 73/10, 032/11, 040/11, 043/15, 037/17 i 17/18), postupajući po zahtjevu NIKOLIĆ MIRJANA, KOTOR, za potrebe izdaje se

LIST NEPOKRETNOSTI 994 - PREPIS

Podaci o parcelama								
Broj Podbroj	Broj zgrade	Plan Skica	Datum upisa	Potes ili ulica i kućni broj	Način korišćenja Osnov sticanja	Bon. klasa	Površina m ²	Prihod
166 11		2 32	03/03/2015	ŠKALJARI	Livada 2. klase KUPOVINA		198	0.95
Ukupno							198	0.95

Podaci o vlasniku ili nosiocu			
Matični broj - ID broj	Naziv nosioca prava - adresa i mjesto	Prava	Obim prava
0406959235011	NIKOLIĆ NIKOLA MIRJANA DOBROTA S-36 Dobrota	Korišćenje	1/1

Ne postoje tereti i ograničenja.

Taksa naplaćena na osnovu Tarifnog broja 1, Zakona o administrativnim taksama ("Sl. list CG, br. 18/19) u iznosu od 2 eura. Naknada za korišćenje podataka premjera, katastra nepokretnosti i usluga, naplaćena na osnovu člana 174 Zakona o državnom premjeru i katastru nepokretnosti ("Sl. list RCG" br. 29/07, "Sl. list CG" br. 73/10, 032/11, 040/11, 043/15, 037/17 i 17/18) u iznosu od 3 eura.



Načelnik:

MILETIĆ VESELIN, dipl.pravnik



95000000318



106-919-2370/2021

**UPRAVA ZA KATASTAR
I DRŽAVNU IMOVINU****CRNA GORA****PODRUČNA JEDINICA
KOTOR**

Broj: 106-919-2370/2021

Datum: 02.04.2021.

KO: ŠKALJARI I

Na osnovu člana 173 Zakona o državnom premjeru i katastru nepokretnosti ("Sl. list RCG" br. 29/07, "Sl. list CG" br. 73/10, 032/11, 040/11, 043/15, 037/17 i 17/18), postupajući po zahtjevu NIKOLIĆ MIRJANA, KOTOR, za potrebe izdaje se

LIST NEPOKRETNOSTI 981 - PREPIS

Podaci o parcelama									
Broj	Podbroj	Broj zgrade	Plan Skica	Datum upisa	Potes ili ulica i kućni broj	Način korišćenja Osnov sticanja	Bon. klasa	Površina m ²	Priloh
166	10		2 32	10/03/2015	ŠKALJARI	Livada 2. klase ODRŽAJ, POKLON		158	0.76
173	2		2 31	10/03/2015	ŠKALJARI	Voćnjak 1. klase ODRŽAJ, POKLON		523	21.97
Ukupno								681	22.72

Podaci o vlasniku ili nosiocu			
Matični broj - ID broj	Naziv nosioca prava - adresa i mjesto	Prava	Obim prava
0406959235011	NIKOLIĆ NIKOLA MIRJANA DOBROTA S-36 Dobrota	Korišćenje	1/1

Ne postoje tereti i ograničenja.

Taksa naplaćena na osnovu Tarifnog broja I, Zakona o administrativnim taksama ("Sl. list CG, br. 18/19) u iznosu od 2 eura. Naknada za korišćenje podataka premjera, katastra nepokretnosti i usluga, naplaćena na osnovu člana 174 Zakona o državnom premjeru i katastru nepokretnosti ("Sl. list RCG" br. 29/07, "Sl. list CG" br. 73/10, 032/11, 040/11, 043/15, 037/17 i 17/18) u iznosu od 3 eura.



24 Načelnik:


Miletić Veselin, dipl. pravnik

PROTOKOL OBILJEŽAVANJA

K.O.Škaljari

R=1:200

- kat.parc.br. 166/10 i 166/11 -

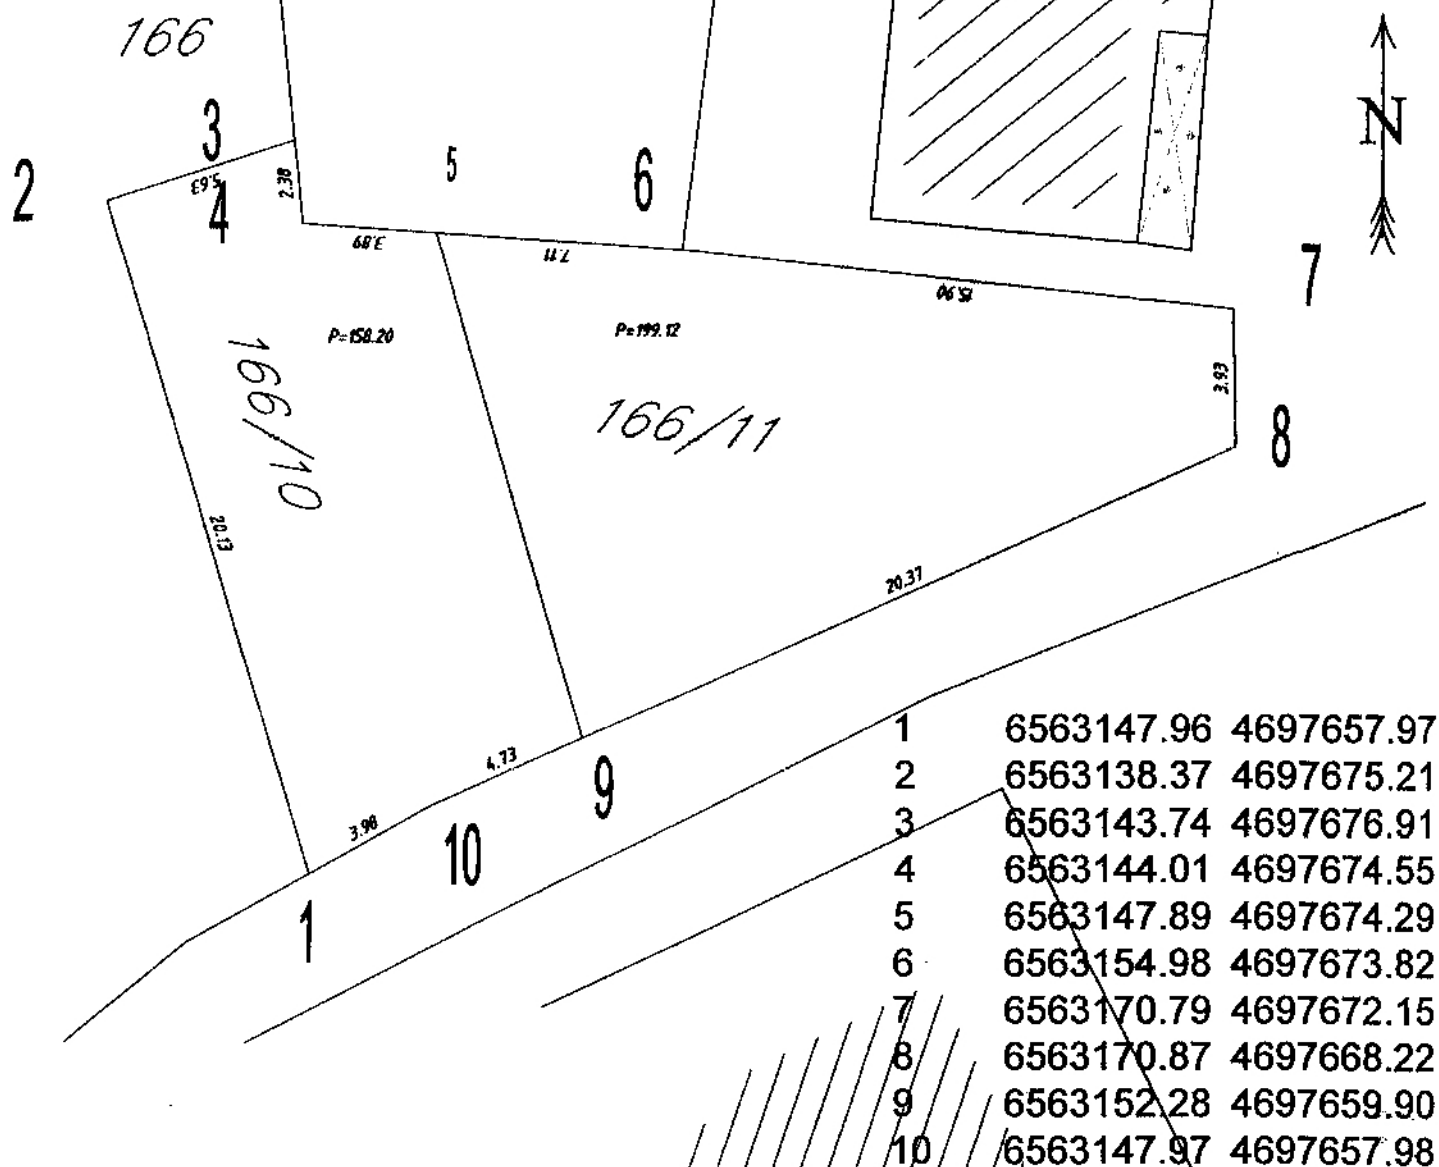

Geod. teln. Milivoje Davidović



NALOG PLATIOCA

☐ Hitnost ☐ Prenos ☒ Uplatna ☐ Isplata

Naziv datioca

Model Podat na izvrš. sadržajnja

Promet usluga
ZAHTEV ZA IZDAVANJE URBANISTIČKOG
TEH. USLOVA

Broj Broj poslovanja

Svrha plaćanja

Transakcioni račun primaoca plaćanja

Administrativne takse

ROBNA KARTICA

05.04.21 05.04.21

Poziv primaoca plaćanja Datum izvršavanja

Mesto i datum podnošenja

Grat Bala - Podgorica