

Datum: 06.04.21			
Šifra opštine	Redni broj	Prilog	Vrijednost
03 333	4345		

2 OBRAZAC 1

NIKOLIĆ MIRJANA

Liustić Leilane Mirjana

(prezime, očevo ime i ime fizičkog lica)

KOTON DOBROTA S-36

(adresa) U ZGRADU JUČARIZNOY

067 257 960

(broj telefona)

(naziv i sjedište pravnog lica/privrednog društva/preduzetnika)

IZUJEVARJAS ZA URBANIZAM OPŠTINE KOTOR

(organ nadležan za postupanje)

Zahtjev za izdavanje urbanističko-tehničkih uslova

(član 74 Zakona o planiranju prostora i izgradnji objekata)

Obraćam se zahtjevom za izdavanje urbanističko-tehničkih uslova za izradu tehničke dokumentacije za:

- ☒ 1. građenje novog objekta
 - ☐ 2. rekonstrukciju postojećeg objekta
 - ☐ 3. promjenu stanja u prostoru
- (zaokružiti odgovarajući broj)

Katastarska parcela 173/2

Katastarska opština KO ŠTAČARI 1

Opština KOTOR

PRILOG:

- Dokaz o uplati naknade za izdavanje urbanističko-tehničkih uslova

KOTOR

(mjesto i datum)



(podnosilac zahtjeva)



CRNA GORA

UPRAVA ZA KATASTAR
I DRŽAVNU IMOVINU

PODRUČNA JEDINICA
KOTOR

Broj: 106-919-2370/2021

Datum: 02.04.2021.

KO: ŠKALJARI I

95000000318



106-919-2370/2021

Na osnovu člana 173 Zakona o državnom premjeru i katastru nepokretnosti ("Sl. list RCG" br. 29/07, "Sl. list CG" br. 73/10, 032/11, 040/11, 043/15, 037/17 i 17/18), postupajući po zahtjevu NIKOLIĆ MIRJANA, KOTOR, za potrebe izdaje se

LIST NEPOKRETNOSTI 981 - PREPIS

Podaci o parcelama									
Broj	Podbroj	Broj zgrade	Plan Skica	Datum upisa	Potes ili ulica i kućni broj	Način korišćenja Osnov sticanja	Bon. klasa	Površina m ²	Prilog
166	10		2 32	10/03/2015	ŠKALJARI	Livada 2. klase ODRŽAJ,POKLON		158	0.76
173	2		2 31	10/03/2015	ŠKALJARI	Voćnjak 1. klase ODRŽAJ,POKLON		523	21.97
Ukupno								681	22.72

Podaci o vlasniku ili nosiocu			
Matični broj - ID broj	Naziv nosioca prava - adresa i mjesto	Prava	Obim prava
0406959235011	NIKOLIĆ NIKOLA MIRJANA DOBROTA S-36 Dobrota	Korišćenje	1/1

Ne postoje tereti i ograničenja.


Taksa naplaćena na osnovu Tarifnog broja 1, Zakona o administrativnim taksama ("Sl. list CG, br. 18/19) u iznosu od 2 eura. Naknada za korišćenje podataka premjera, katastra nepokretnosti i usluga, naplaćena na osnovu člana 174 Zakona o državnom premjeru i katastru nepokretnosti ("Sl. list RCG" br. 29/07, "Sl. list CG" br. 73/10, 032/11, 040/11, 043/15, 037/17 i 17/18) u iznosu od 3 eura.



21. Načelnik:

Nataša Miletic Veselin
MILETIĆ VESELIN, dipl.pravnik

- kat.parc.br. 173/2

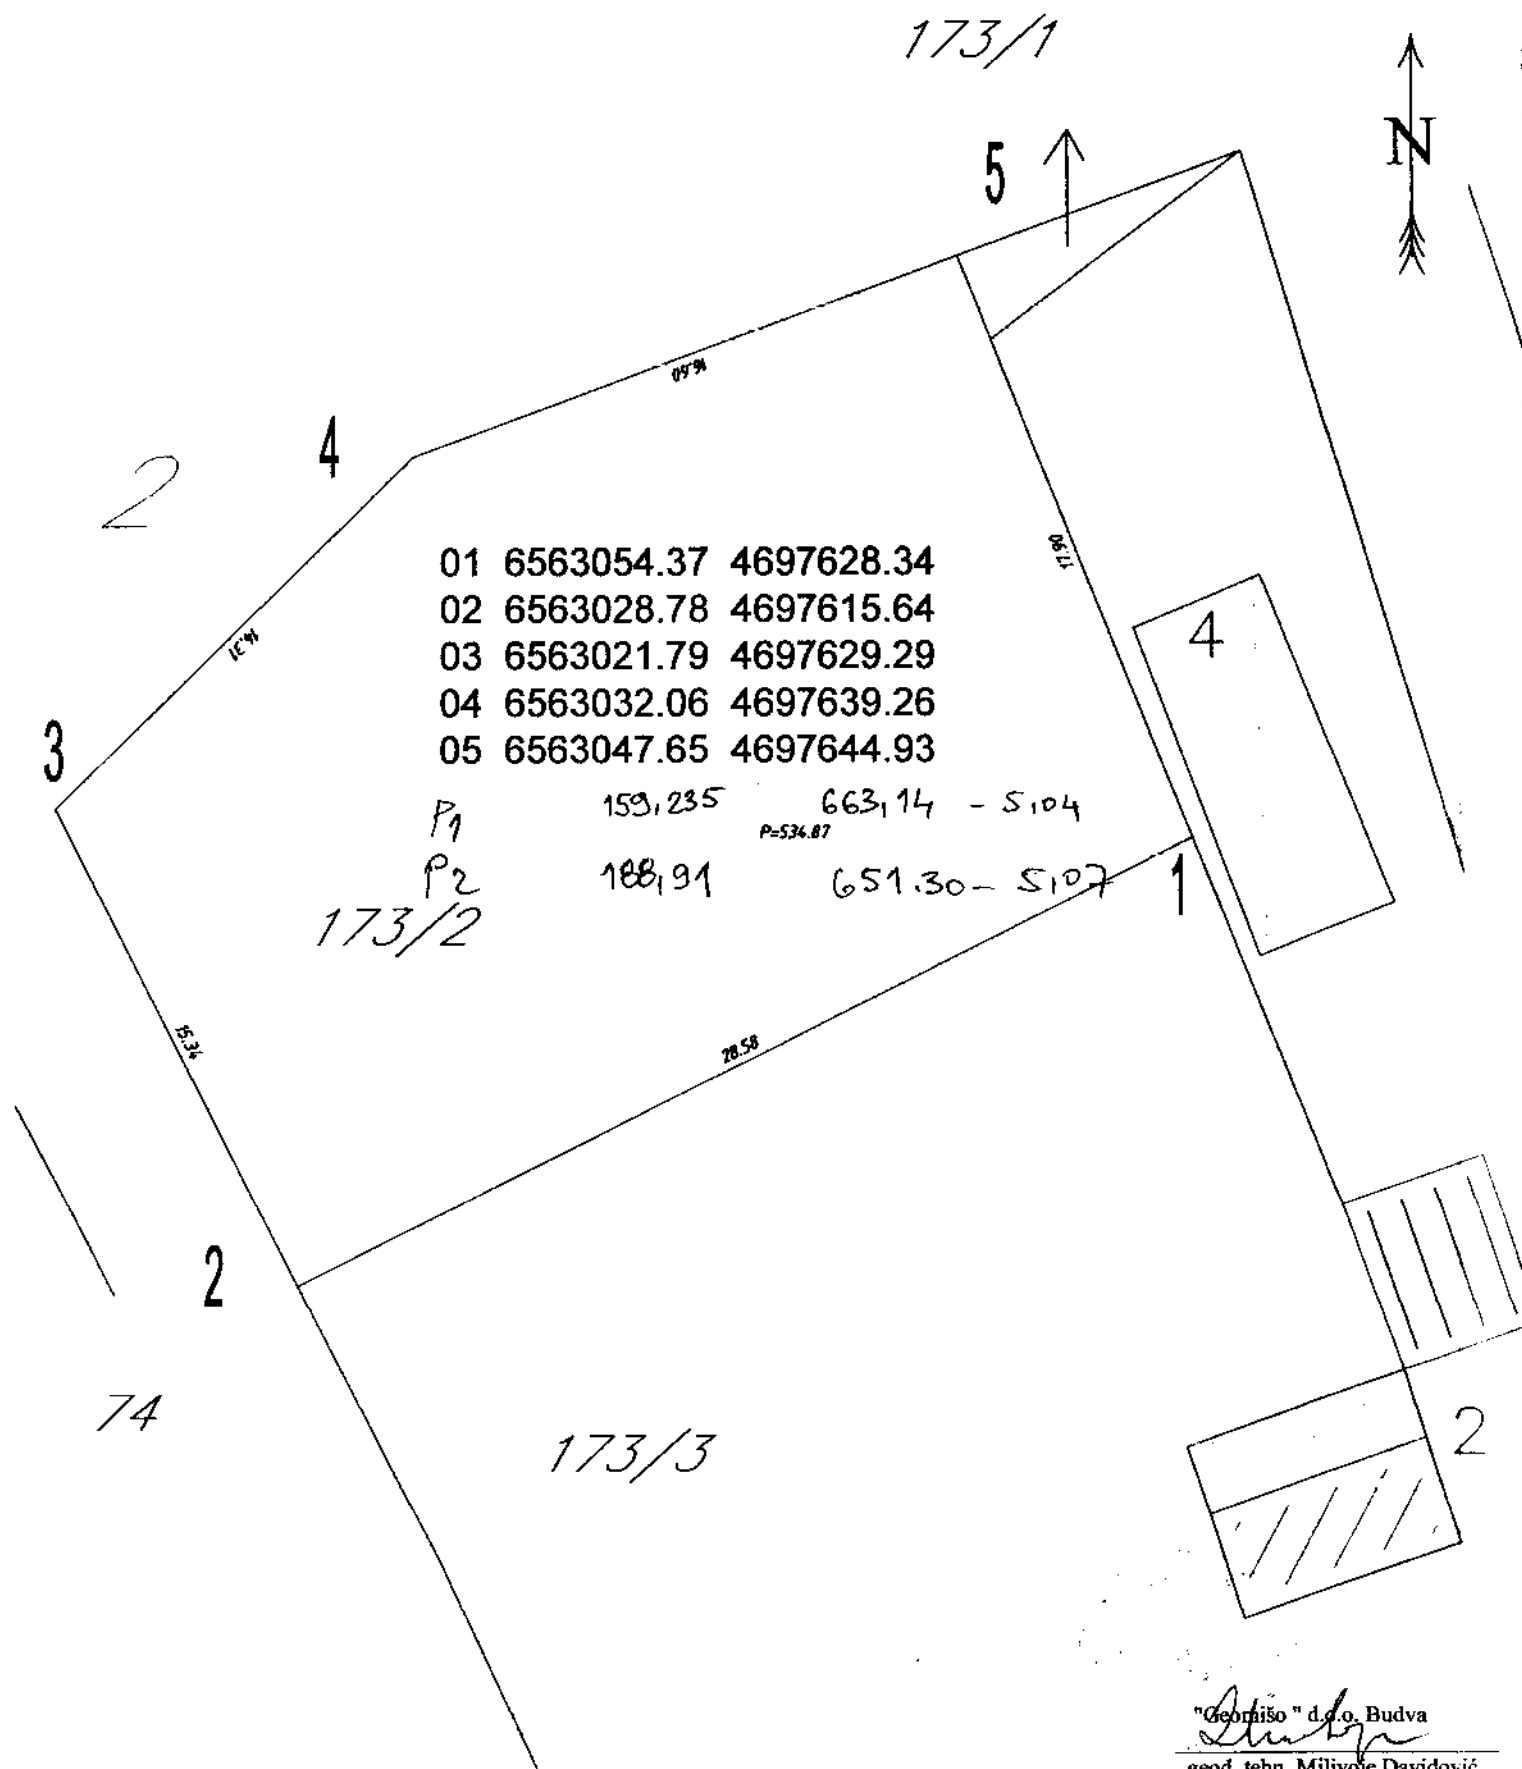


GEODETSKI SNIMAK

K.O. Škaljari 1


173/1

R=1:200

- kat.parc.br. 173/2 -

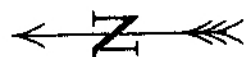

+24.06

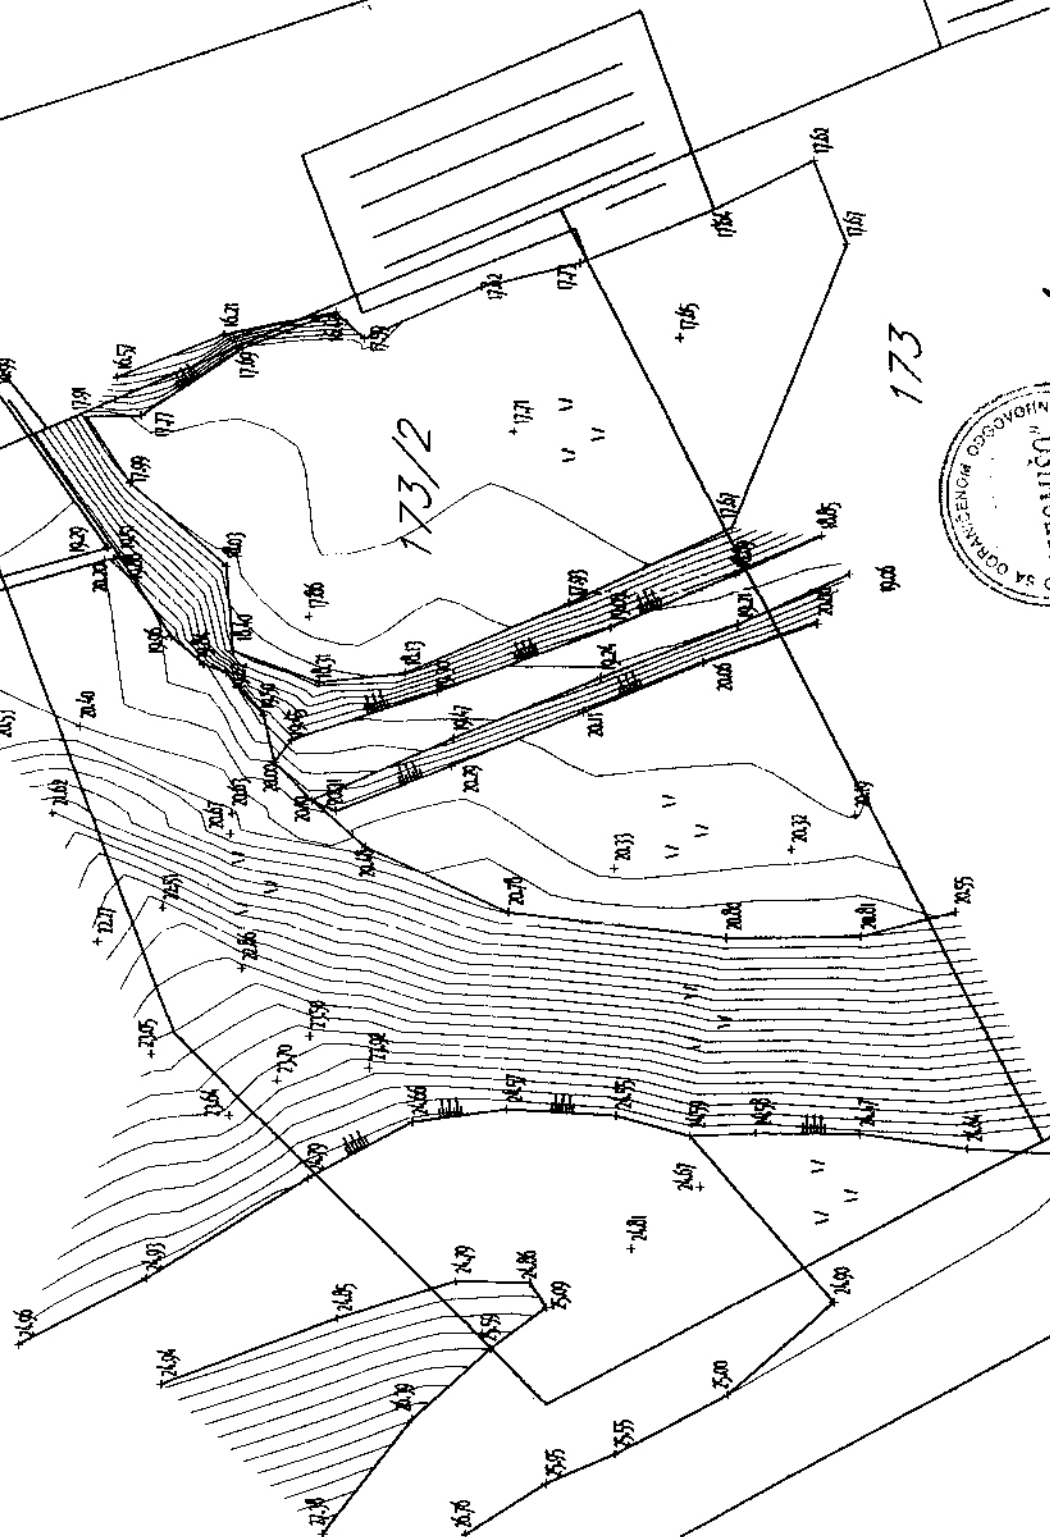

"Geomis" d.o.o. Budva

geod. tehn. Milkoje Davidović

173/3

74

75

Kotor
27.02.2015.



Posta
Cme Gore

NALOG PLATIOCA

Ime i Prezime: MIRJANA KOTAR
Naziv platioca: GRUPA DUGOBROJEVA

Naziv platioca

Promet usluga: PROMET USLUGA ZAPOSLENIMA
Zahtjev za: URBANISTIČKO

Svrha plaćanja

Administrativna taksa

☐ Hitnost

☐ Prenos

☒ Upisati

☐ Isplata

Model: 59-00

Poziv na broj zaduženja

Sifra plaćanja: 021

Transakcioni račun primaoca plaćanja: 530 9000009226777-87

Model: 18

Poziv na broj odobrenja: 0406959235011-922

POSTA B5339

05.04.21

Potpis primaoca plaćanja

05.04.21 0345 4325

Datum izvršavanja

Mjesto i datum podnošenja

Štampe Grafio Bale - Podgorica