



Crna Gora
Opština Kotor
Sekretarijat za urbanizam, građevinarstvo i
prostorno planiranje

Stari grad 317
85330 Kotor, Crna Gora
tel. +382(0)32 325 863
fax. +382(0)32 325 863
urbanizam@kotor.me
www.kotor.me

Broj:03-333/21-4891
Kotor,04.06.2021.god

Bracanović Predrag
Mojkovačka br.14
Cetinje

PREDMET: Obavještenje u vezi Vašeg zahtjeva za izdavanje urbanističko-tehničkih uslova

Poštovani,

U vezi Vašeg zahtjeva za izdavanje urbanističko-tehničkih uslova br.03-333/21-4891 od 14.04.2021.god. obavještavamo Vas da su predmetne katastarske parcele 547/2,549,550,551,555 i 556 K.O.Stoliv I u obuhvatu GUR –u Kotor (Planska jedinica Stoliv), PUP-a Kotor ("Sl.list CG" broj 95/20) , po namjeni PU – površine za pejzažno uređenje na koji nije dozvoljena gradnja i da se za iste ne mogu uzdati urbanističko-tehnički uslovi.

PRILOG:-Izvod iz GUR-a Kotor (Planska jedinica Stoliv)

S poštovanjem,



SAMOSTALNA SAVJETNICA I,


Dušanka Petrović, dipl.ing.građ.

DOSTAVLJENO:

- 1. Imenovanom
- 2. u spise predmeta
- 3. a/a



PROSTORNO URBANISTIČKI PLAN OPŠTINE KOTOR

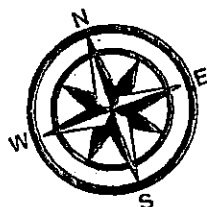

Naručilac:



VLADA CRNE GORE

Obradivač:

MINISTARSTVO ODRŽIVOG RAZVOJA
I TURIZMA CRNE GORE

IV Proleterske brigade 18, 81000 Podgorica, Crna Gora

Rukovodilac izrade plana-odgovorni planer:
„SLCG“ br. 82/18 Odluka broj: 07-6081

Cav.Dott.Arch.Mladen Krekić

Dio planske dokumentacije:

URBANIZAM

PROSTORNO URBANISTIČKI PLAN
OPŠTINE KOTOR

Prilog:

GENERALNO URBANISTIČKO RJEŠENJE
PLAN NAMJENE POVRŠINA -
PLANSKA JEDINICA STOLIV


"Sl. list CG", br. 95/2020 od 17.09.2020.
Odluka o donošenju: br. 07-4012 od 13.08.2020.

Razmjera: 1:2500 Broj priloga: 10a6

K.O. Stoliiv 2


PU

S

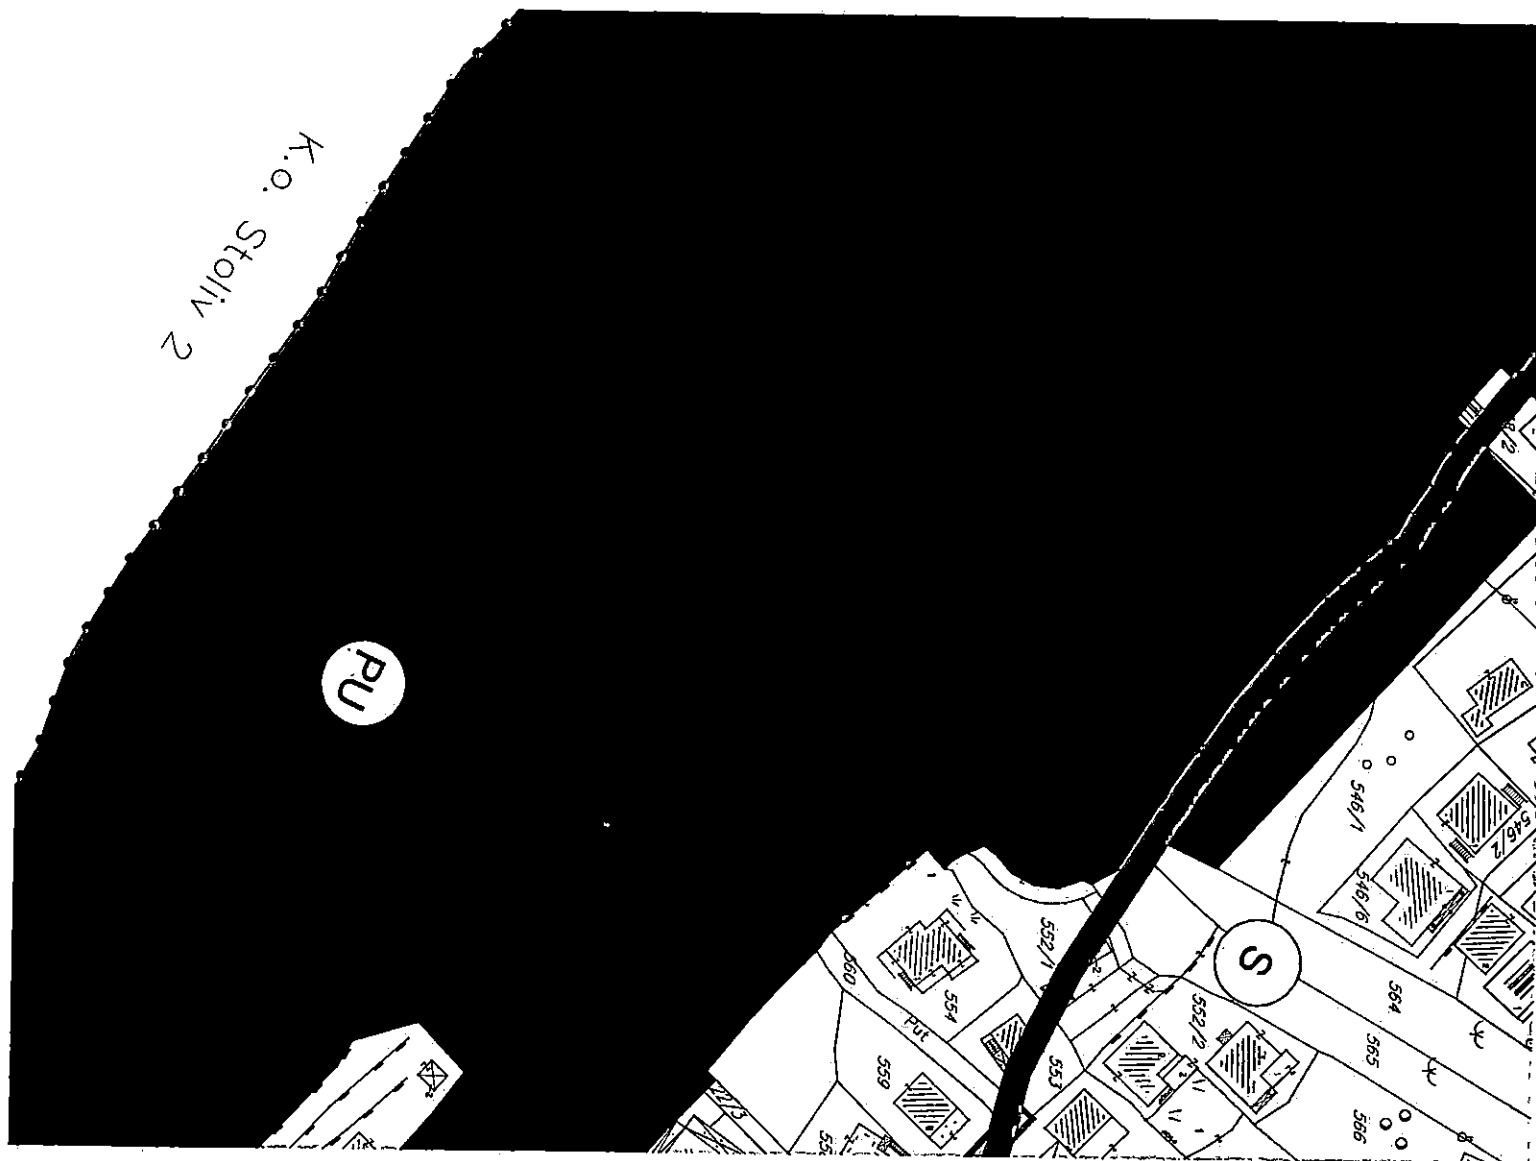

LEGENDA

- | | | | |
|-------|---|---|---------------------------------------|
| ● ● ● | GRANICA OBUHVATA GUR-a | — | PLOVNI PUT |
| — | GRANICA MORSKOG DOBRA | ■ | MEDJUNARODNA LUKA |
| — | OBALNA LINIJA | ■ | LOKALANA LUKA |
| — | GRANICA PLANSKIH JEDINICA | Ⓟ | MARINA |
| ■ | CEZURA STROGO | ↓ | SIDRIŠTE |
| Ⓢ | POVRŠINE ZA STANOVANJE | Ⓢ | KRUZER TERMINAL |
| Ⓢ | POVRŠINE ZA CENTRALNE DJELATNOSTI | Ⓢ | SVJETIONIK |
| Ⓢ | POVRŠINE ZA TURIZAM | Ⓢ | GRANIČNI POMORSKI PRELAZ |
| Ⓢ | POVRŠINE MJEŠOVIŠTE NAMJENE | ● | STAJALIŠTE JAVNOG BRODSKOG SAOBRAĆAJA |
| Ⓢ | ZAŠTIĆENA KULTURNA DOBRA | — | JAVNI MORSKI TRANSPORT |
| Ⓢ | POVRŠINE ZA KULTURU | — | RIBARSKE POSTE I UZGAJALISTA |
| Ⓢ | POVRŠINE ZA ŠKOLSTVO I SOCIJALNU ZAŠTITU | | |
| Ⓢ | POVRŠINE ZA SPORT I REKREACIJU | | |
| Ⓢ | POVRŠINE ZA ZDRAVSTVENU ZAŠTITU | | |
| Ⓢ | POVRŠINE ZA PEJZAŽNO UREĐENJE | | |
| Ⓢ | POLJOPRIVREDNE POVRŠINE | | |
| Ⓢ | POVRŠINE OSTALE I KOMUNALNE INFRASTRUKTURE I OBJEKATA | | |
| Ⓢ | POVRŠINE SAOBRAĆAJNE INFRASTRUKTURE | | |
| Ⓢ | POVRŠINE ZA GROBLJA | | |
| Ⓢ | POVRŠINE ZA VJERSKE OBJEKTE | | |
| Ⓢ | POVRŠINE KOPNENIH VODA | | |
| Ⓢ | POVRŠINA MORSKOG DOBRA | | |
| Ⓢ | LOKACIJA ZA MARIKULTURU | | |
| Ⓢ | PARKING | | |
| Ⓢ | GARAŽA | | |

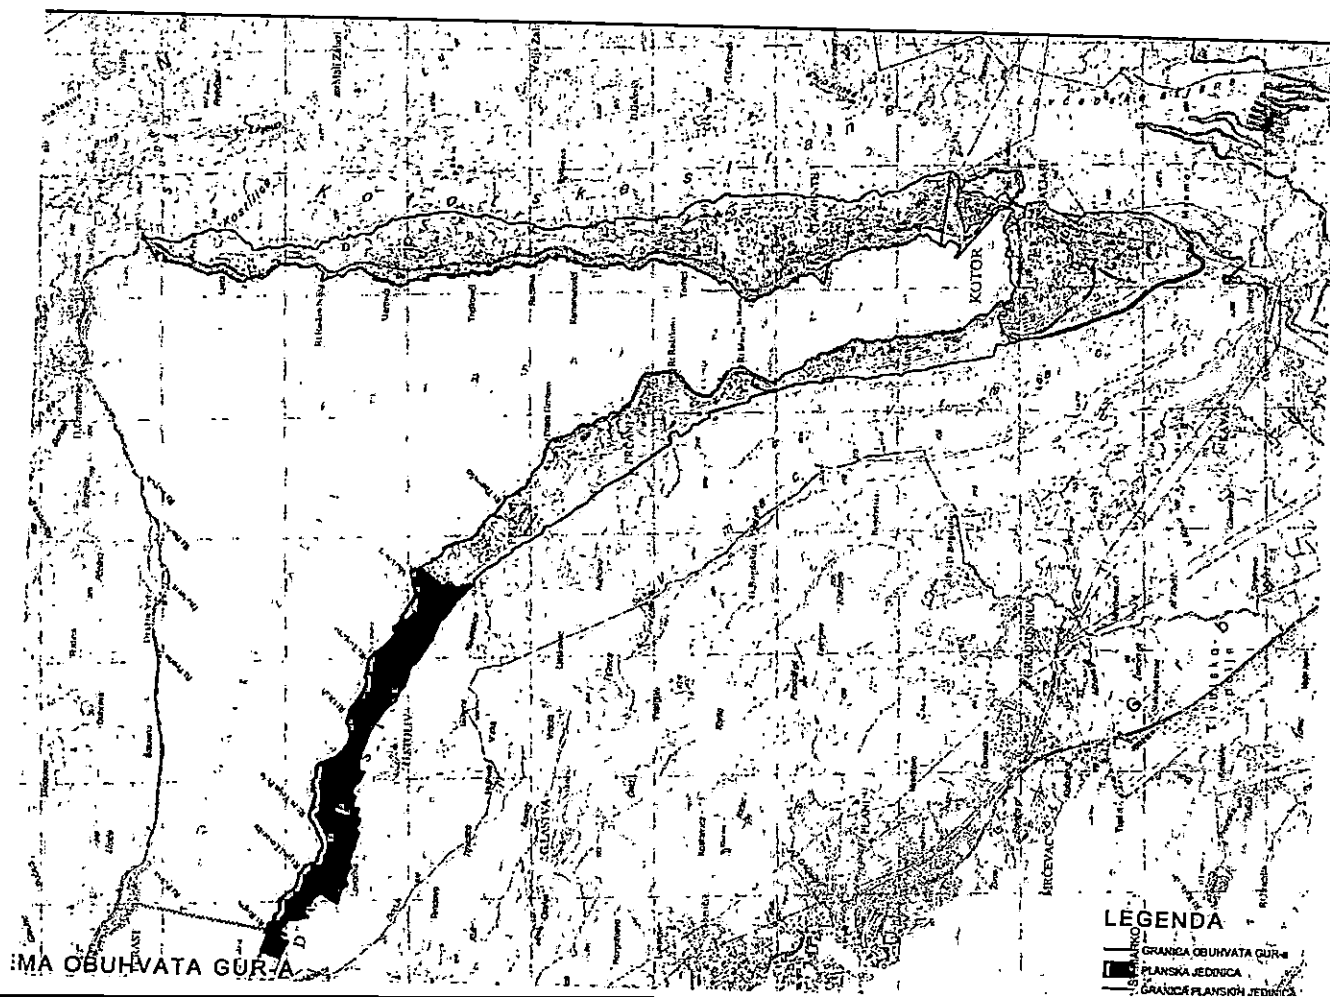

OBALNI ODMAK 100m OD OBALNE LINIJE PO PPPNOPCG

- 1 IZGRADJENA OBALA - ODMAK SE NE MOŽE PRIMIJENITI
- 2 MOGUĆA ADAPTACIJA ODMAKA ZBOG NASLIJEDJENIH PRAVA
- 3 MOGUĆA ADAPTACIJA UZ PRIMJENU URBANISTIČKIH KRITERIJUMA
- 4 MOGUĆA ADAPTACIJA UZ PRIMJENU URBANISTIČKIH KRITERIJUMA I DODATNE MJERE
- 5 MOGUĆA ADAPTACIJA ZA PROJEKTE JAVNOG INTERESA
- 6 MOGUĆA ADAPTACIJA ZA PROJEKTE JAVNOG INTERESA UZ DODATNE MJERE
- 7 MOGUĆA ADAPTACIJA UZ PRIORITET LEGALIZACIJE I SANACIJE
- 8 MOGUĆA ADAPTACIJA UZ PRIORITET LEGALIZACIJE I SANACIJE TE UZ DODATNE MJERE
- 9 BEZ ADAPTACIJE
- 10 USLOVI ZA PROŠIRENJE ZONE ODMAKA