

OBRAZAC 1

MRVAJEVIĆ VLADIMIR

(prezime, očevo ime i ime fizičkog lica)

RESTORAN "RISAN" - RISAN

(adresa)

00

(broj)

CRNA GORA				
Građanski biro opštine Kotor				
Prihvaćeno:		15.04.21		
Organizaciona jedinica	Jedinstveni klasifikacioni znak	Redni broj	Prilog	Vrijednost
03	333	6985		
21				

(naziv i sjedište pravnog lica/privrednog društva/preduzetnika)

OPŠTINA OPŠTINE KOTOR

(organ nadležan za postupanje)

Zahtjev za izdavanje urbanističko-tehničkih uslova

(član 74 Zakona o planiranju prostora i izgradnji objekata)

Obraćam se zahtjevom za izdavanje urbanističko-tehničkih uslova za izradu tehničke dokumentacije za:

1. ☒ građenje novog objekta
 2. ☐ rekonstrukciju postojećeg objekta
 3. ☐ promjenu stanja u prostoru
- (zaokružiti odgovarajući broj)

Katastarska parcela

440/2 i 440/4

Katastarska opština

KOTOR, RISAN 1

Opština

KOTOR

PRILOG:

- Dokaz o uplati naknade za izdavanje urbanističko-tehničkih uslova

(mjesto i datum)

(podnosilac zahtjeva)

PRILOGI: SKICA LICA MJESTA, LIST NEPOKRETNOSTI 587.861
LIST 4 NEPOKRETNOSTI 10, IZVOD 10

Crna Gora
Opština Kotor
Gradjanski biro

Priznanica broj 153897

datum: 15.04.2021

Uplatilo: MRVALJEVIC VLADIMIR-
RISAN

JMBG:

Svrha: ZA UTU

ZR: 530-9226777-87


Iznos : 50,00



CRNA GORA
Opština : Kotor
Kat. opština: Risan I
Približna razmjera 1: 500

SKICA LICA MJESTA I PROTOKOL OMEĐAVANJA

Dana 19. 07. 2017. god. omeđene su na licu mjesta tačke numerisane na ovoj skici rednim brojevima 1, 2, 3, 4, 5, 6, 7, 8, 9, 10, 11 i 12 a iste predstavljaju granicu kat. parc. 440/4 i okolnih parcela u K. o. Risan I. Omeđavanje je urađeno po zahtjevu Mrvaljević Vlada, po koordinatama preuzetim iz Uprave za nekretnine Crne Gore PJ Kotor. Isprekidanom zelenom linijom je prikazana Urbanistička parcela UP 28 po DUP-u Risan a njoj odgovara cijela kat. parc. 440/2 i veći dio kat. parc. 440/4 sve K. o. Risan.

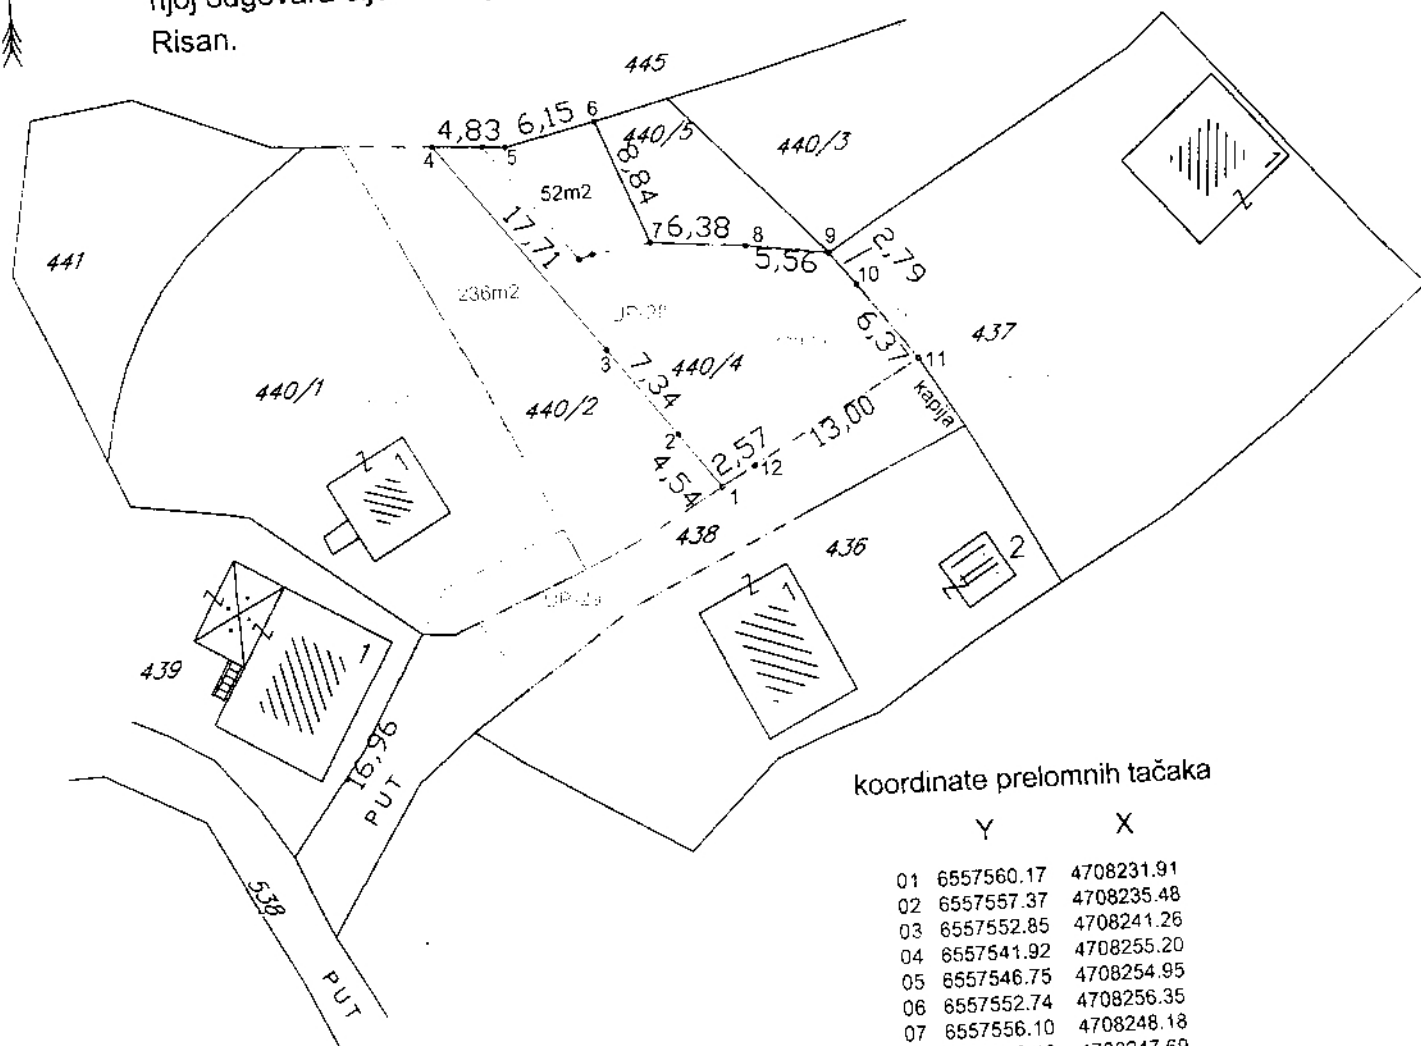

koordinate prelomnih tačaka

Y	X
01 6557560.17	4708231.91
02 6557557.37	4708235.48
03 6557552.85	4708241.26
04 6557541.92	4708255.20
05 6557546.75	4708254.95
06 6557552.74	4708256.35
07 6557556.10	4708248.18
08 6557562.46	4708247.69
09 6557567.98	4708246.99
10 6557569.73	4708244.82
11 6557573.62	4708239.77
12 6557562.40	4708233.21

u Kotoru
19. 07. 2017. god.

"PREMJER" DOO H. Novi:
geometar: Karač Žarko


CRNA GORA
Opština : Kotor
Kat. opština: Risan I
Približna razmjera 1: 500

SKICA LICA MJESTA I PROTOKOL OMEĐAVANJA




Po DUP-u Risan , put za UP-28 je planiran preko dijela kat. parc. 438 upisane u kat. operatu na Ujes Morgan Alojz Dubravku i dijela kat. parc. 440/1 , upisane na Popović Milijanu.

u Kotoru
15. 03. 2020. god.

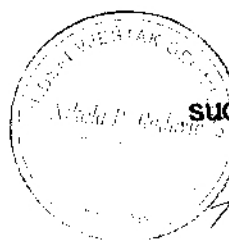

sudski vještak geometar:
Nikola Radović

[Handwritten signature]

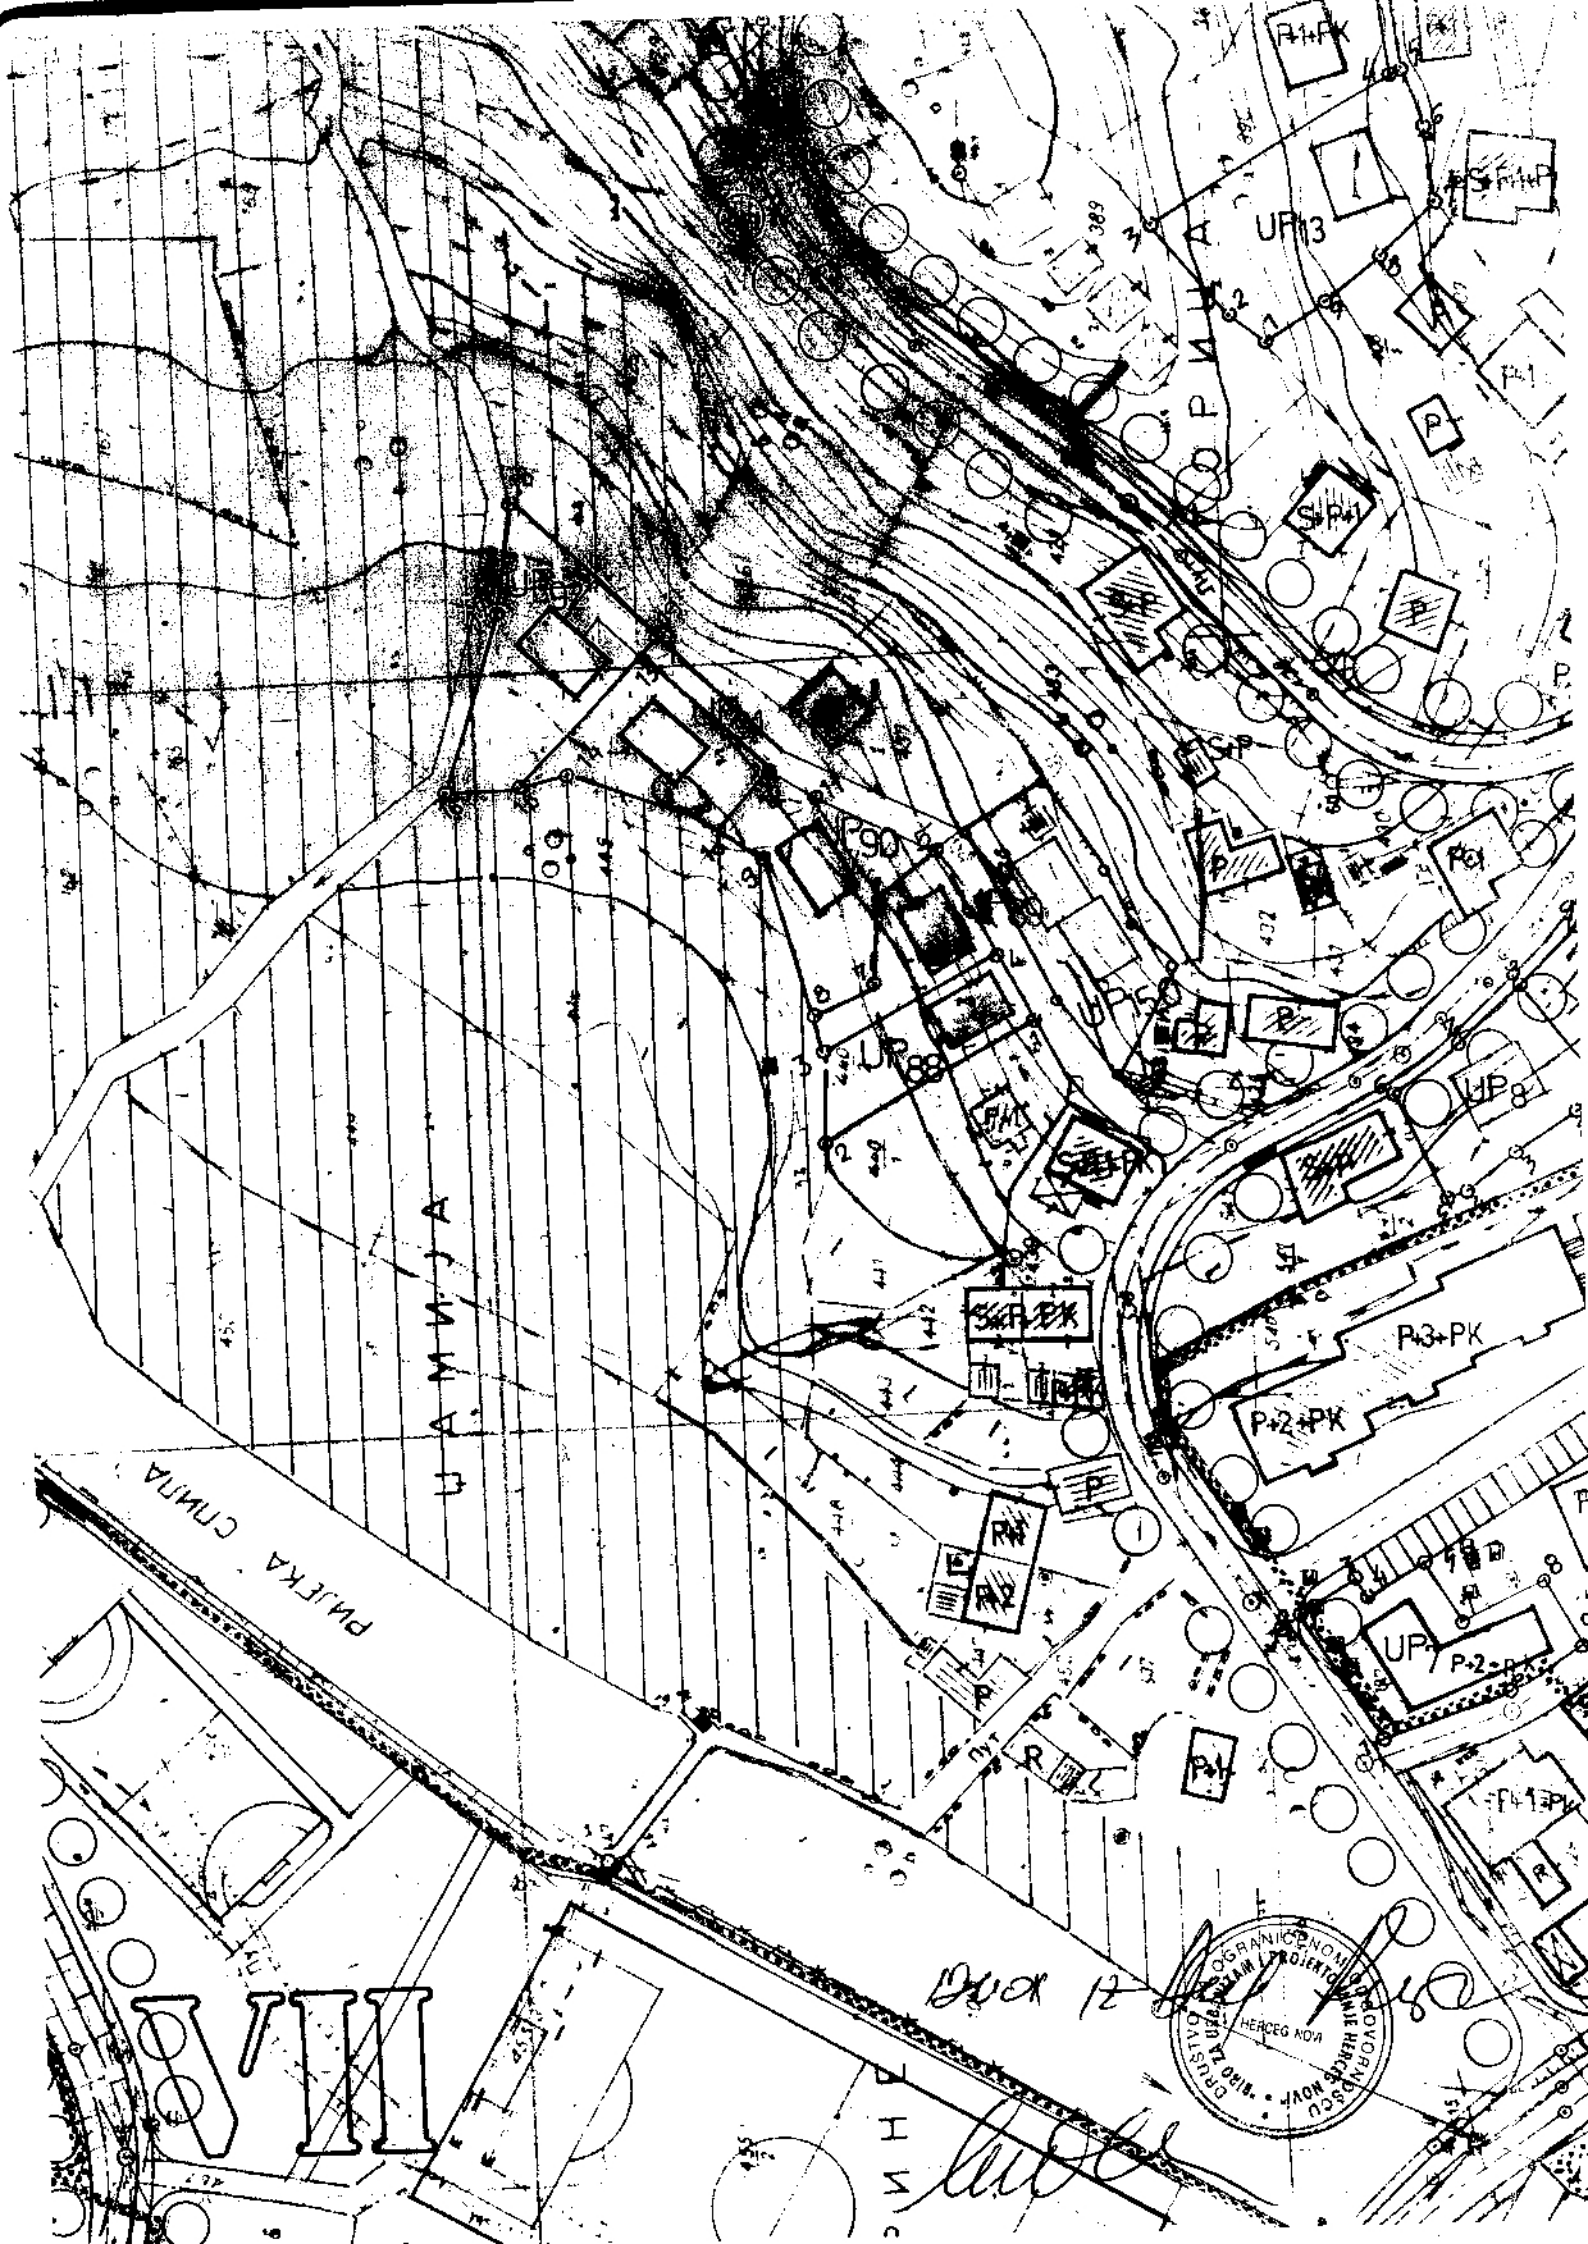

PLAN KATASTRALNOG POSREDOVANJA

1:1000

DOK 12

L. 12



PODRUČNA JEDINICA
KOTOR

Datum: 03.04.2020 11:13

KO: RISA N I

LIST NEPOKRETNOSTI 587 - PREPIS

Podaci o parceli

Broj/podbroj	Broj zgrade	Plan Skica	Datum upisa	Potes ili ulica i kućni broj	Način korišćenja Osnov sticanja	Površina m2	Prihod
440/2		5 21 0	09.09.2015	RIJEKA	Livada 3. klase KUPOVINA	235	0.66

Podaci o vlasniku ili nosiocu prava

Matični broj - ID broj	Naziv nosioca prava - adresa i mjesto	Osnov prava	Obim prava
*	MRVALJEVIĆ JASENKA *	Svojina	1/1

Ne postoje tereti i ograničenja.

PODRUČNA JEDINICA
KOTOR

Datum: 03.04.2020 11:12

KO: RISAN I

LIST NEPOKRETNOSTI 861 - PREPIS

Podaci o parceli							
oj/podbroj	Broj zgrade	Plan Skica	Datum upisa	Potes ili ulica i kućni broj	Način korišćenja Osnov sticanja	Površina m2	Prihod
440/4		5 21 0	28.06.2017	RIJEKA	Livada 3. klase KUPOVINA	309	0.87

Podaci o vlasniku ili nosiocu prava

Matični broj - ID broj	Naziv nosioca prava - adresa i mjesto	Osnov prava	Obim prava
	MRVALJEVIĆ VLADIMIR	Švojina	1/1

Ne postoje tereti i ograničenja.

PODRUČNA JEDINICA
KOTOR

Datum: 31.03.2020 14:36

KO: RISAN I

LIST NEPOKRETNOSTI 10 - PREPIS

Podaci o parceli

Broj/podbroj	Broj zgrade	Plan Skica	Datum upisa	Potes ili ulica i kućni broj	Način korišćenja Osnov sticanja	Površina m2	Prihod
437	1	5 21 0	31.07.2018	PJACA	Zgrada za odmor(vikendica) ODRŽAJ,POKLON	63	0.00
437		5 21 0	31.07.2018	PJACA	Livada 3. klase ODRŽAJ,POKLON	190	0.53
437		5 21 0	31.07.2018	PJACA	Dvorište ODRŽAJ,POKLON	500	0.00
438		5 21 0	31.07.2018	PJACA	Nekategorisani putevi ODRŽAJ,POKLON	259	0.00

Podaci o vlasniku ili nosiocu prava

Matični broj - ID broj	Naziv nosioca prava - adresa i mjesto	Osnov prava	Obim prava
	UJES MORGAN ALOJZ DUBRAVKA	Svojina	1/1

Podaci o objektima i posebnim djelovima objekta

Broj/podbroj	Broj zgrade	Način korišćenja Osnov sticanja Sobnost	PD Godina izgradnje	Spratnost/ Sprat Površina	Osnov prava Vlasnik ili nosilac prava Adresa, Mjesto
--------------	----------------	---	---------------------------	------------------------------	--

Korisnik: KORISNIK

Datum i vrijeme štampe: 18.02.2019 12:01

PODRUČNA JEDINICA
KOTOR

Datum: 18.02.2019 12:01
KO: RISAN I

LIST NEPOKRETNOSTI 10 - IZVOD

Podaci o parceli							
Broj/podbroj	Broj zgrade	Plan Skica	Datum upisa	Potes ili ulica i kućni broj	Način korišćenja Osnov sticanja	Površina m ²	Prihod
438		5 21 0	31.07.2018	PJACA	Nekategorisani putevi ODRŽAJ, POKLON	259	0.00

Podaci o vlasniku ili nosiocu prava			
Matični broj - ID broj	Naziv nosioca prava - adresa i mjesto	Osnov prava	Obim prava
*	UJES MORGAN ALOJZ DUBRAVKA	Svojina	1/1

Podaci o teretima i ograničenjima						
Broj/podbroj	Broj zgrade	PD	Redni broj	Način korišćenja	Datum upisa	Opis prava
438	0		0	Nekategorisani putevi	14.07.1987	Pravo službenosti PRAVO PROLAZA