

Gradanski biro opštine Kotor

Primljeno: 26.09.21				
Organizaciona jedinica	Jedinstveni klasifikacioni znak	Redni broj	Prilog	Vrijednost
03	333/	5492		

OBRAZAC 1

UŠANOVIĆ NO ŽORAN

(prezime, očevo ime i ime fizičkog lica)

PRČANJ - LEKOVINA

(adresa)

[REDACTED]

(broj telefona)

21

(naziv i sjedište pravnog lica/privrednog društva/preduzetnika)

SEKRETARIJAT ZA URBANIZAM, GRAĐEVINARSTVO I PROSTORNO PLANIRANJE
(organ nadležan za postupanje)

Zahtjev za izdavanje urbanističko-tehničkih uslova

(član 74 Zakona o planiranju prostora i izgradnji objekata)

Obraćam se zahtjevom za izdavanje urbanističko-tehničkih uslova za izradu tehničke dokumentacije za:

1. građenje novog objekta
2. rekonstrukciju postojećeg objekta
3. promjenu stanja u prostoru
(zaokružiti odgovarajući broj)

Katastarska parcela 808

Katastarska opština KOTOR (KO PRČANJ)

Opština KOTOR

PRILOG:

- Dokaz o uplati naknade za izdavanje urbanističko-tehničkih uslova

26. IV 2021 god
(mjesto i datum)

[Signature]
(podnosilac zahtjeva)

OPŠTINA KOTOR

SEKRETARIJAT ZA URBANIZAM, GRAĐEVINARSTVO I PROSTORNO PLANIRANJE

PREDMET: Adaptacija postojeće ograde (betonska cokla i žičana ograda)

Poštovani,

Obraćamo Vam se za zahtjevom da nam se odobri adaptacija postojeće ograde na parceli 808 vlasništvo Zorana Usanovića koja se graniči sa parcelom 809 u vlasništvu Rada Đurovića.

Naime, zbog problema koji postoji više godina unazad, pranja glisera, guma, felmi i otpadnih voda koje se zbog visine njihove betonske površine prelivaju na našu parcelu prinuđeni smo podići ogradu i zaštititi voćnjak i baštu.

Do sad je postojala cokla sa žičanom ogradom, ali zbog stalnog prislanjanja auto otpada, skele, bačvi, guma, do provlačenja glisera ista je oštećena, a stubovi pomjereni zbog pritiska istih.


Molimo Vas da nam odgovorite do koje maksimalne visine možemo podići zid, jer smo u saznanju da do 1,40 nije potrebna dozvola, a obzirom da se graničimo sa parcelom na kojoj je podignuta (bespravno) automehaničarska radionica (servis), sem buke, izduvnih gasova imamo problem i sa gore navedenim otpadom.

Planirano je zbog terena u padu kaskadno postaviti zidanu ogradu do maksimalne visine 1,4m.

Prema odluci o izgradnji i uklanjanju pomoćnih objekata na parceli gdje se nalazi servis, skladište dozvoljava se izgradnja zidane ograde do 2,2m.

U prilog ovome dostavljamo slike koje potvrđuju da su olupine od automobila i plovila prislonjeni na našu ogradu.

Prčanj, 26.04.2021 godine

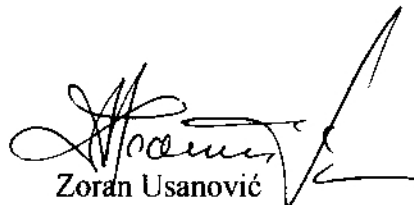


Zoran Usanović


Lekovina bb.Prčanj



Poslojeće stave (izgledno 1955/56 god)

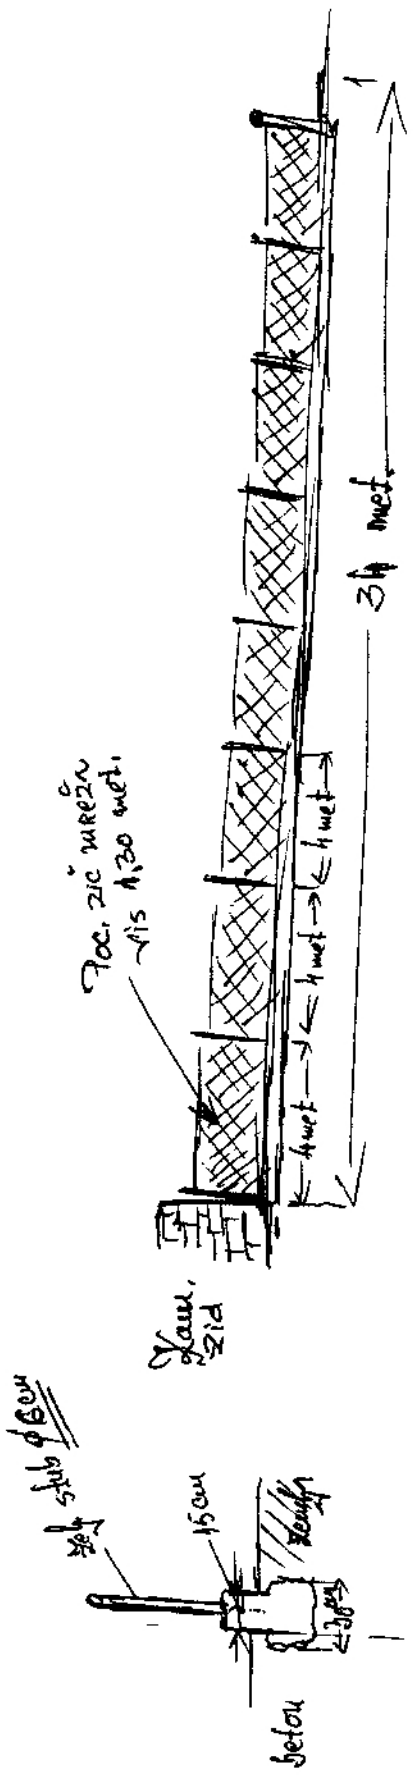

Projektna stave

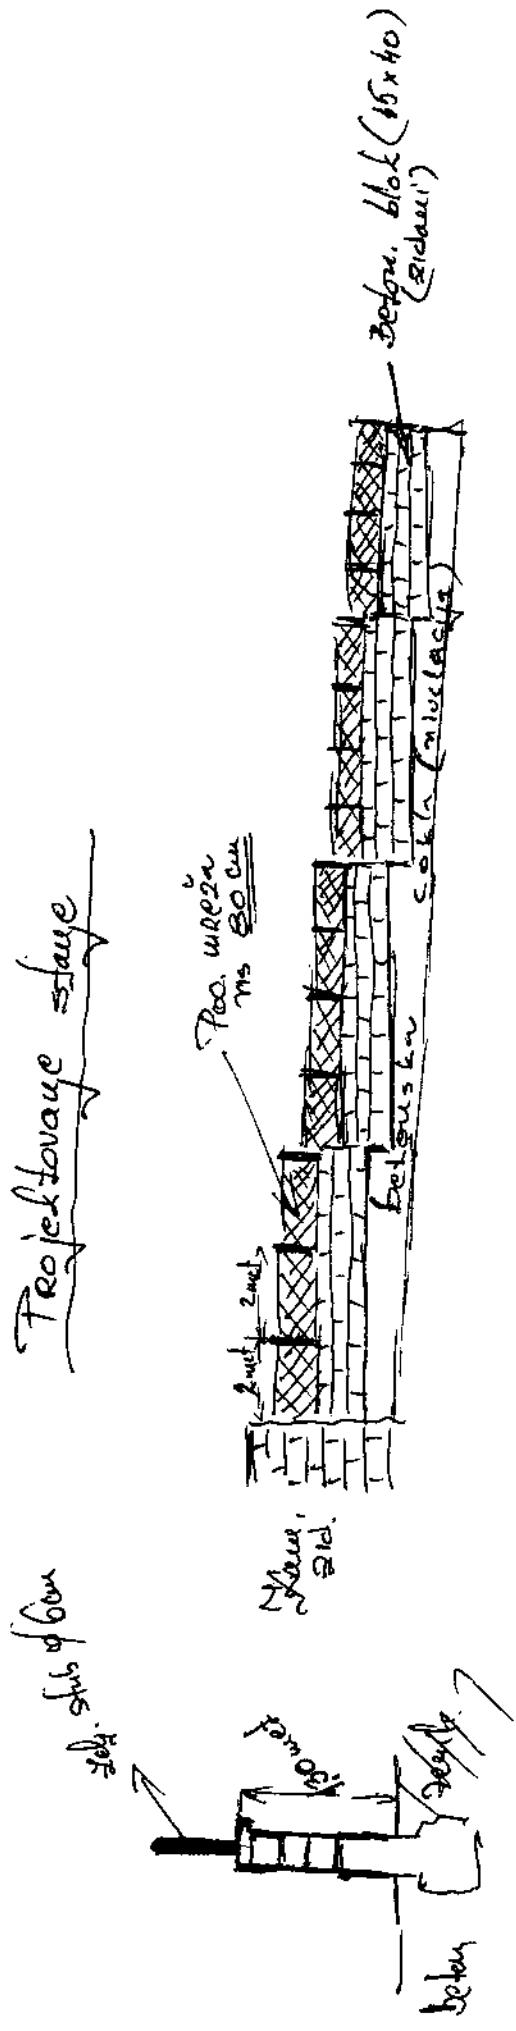

Crna Gora
Opština Kotor
Gradjanski biro

Priznanica broj 154242

datum: 26.04.2021

Uplatio: USANOVIC ZORAN-
PRCANJ

JMBG:

Svrha: ZA UTU

ZR: 530-9226777-87

Iznos : 50,00

