



Crna Gora
Opština Kotor
Sekretarijat za urbanizam, građevinarstvo i
prostorno planiranje

Stari grad 317
85330 Kotor, Crna Gora
tel. +382(0)32 325 863
fax. +382(0)32 325 863
urbanizam@kotor.me
www.kotor.me

Broj:03-333/22- 14793

Kotor,30.08.2022.god.

Za:

Ljiljana Ljubić
(za Krasnov Oleg)
Zmajeva 6
BUDVA

PREDMET: Obavještenje u vezi Vašeg zahtjeva za izdavanje urbanističko-tehničkih uslova

Poštovani,
U vezi Vašeg zahtjeva za izdavanje urbanističko-tehničkih uslova br.03-333/22-14793 od 25.08.2022.god. obavještavamo Vas da je predmetna kat.parc.1530/25 K.O.Lješevići koja se nalazi u obuhvatu DSL Sektor 38-Bigova ("Sl.list CG" broj 7/12), po namjeni "prirodni predio(makija)" i da se za istu ne mogu uzdati urbanističko-tehnički uslovi.

PRILOG:-Izvod iz DSL Sektor 38-Bigova-a

S poštovanjem,

~~SAMOSTALNA SAVJETNICA I,~~

~~Dušanka Petrović, dipl.ing.građ.~~



~~SAMOSTALNA SAVJETNICA I,~~

~~Tijana Čadenović, dipl.prav.~~

DOSTAVLJENO:

- 1.Imenovanom
- 2.u spise predmeta
- 3.a/a


DRŽAVNA STUDIJA LOKACIJE

SEKTOR 38 - BIGOVA



naručilac:
**MINISTARSTVO ODRŽIVOG
RAZVOJA I TURIZMA**

obrađivač:

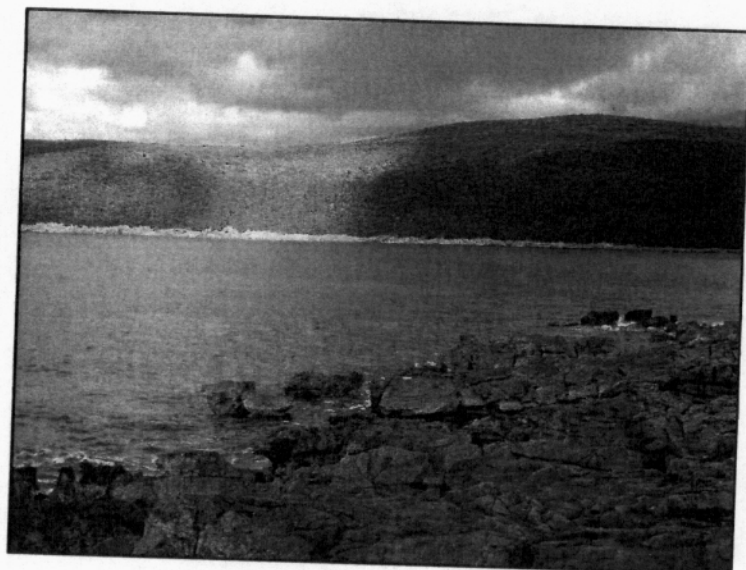

PLAN, 2011.

1 : 2500


razmjera:

broj lista:

06

naziv lista:

PLAN NAMJENE POVRŠINA

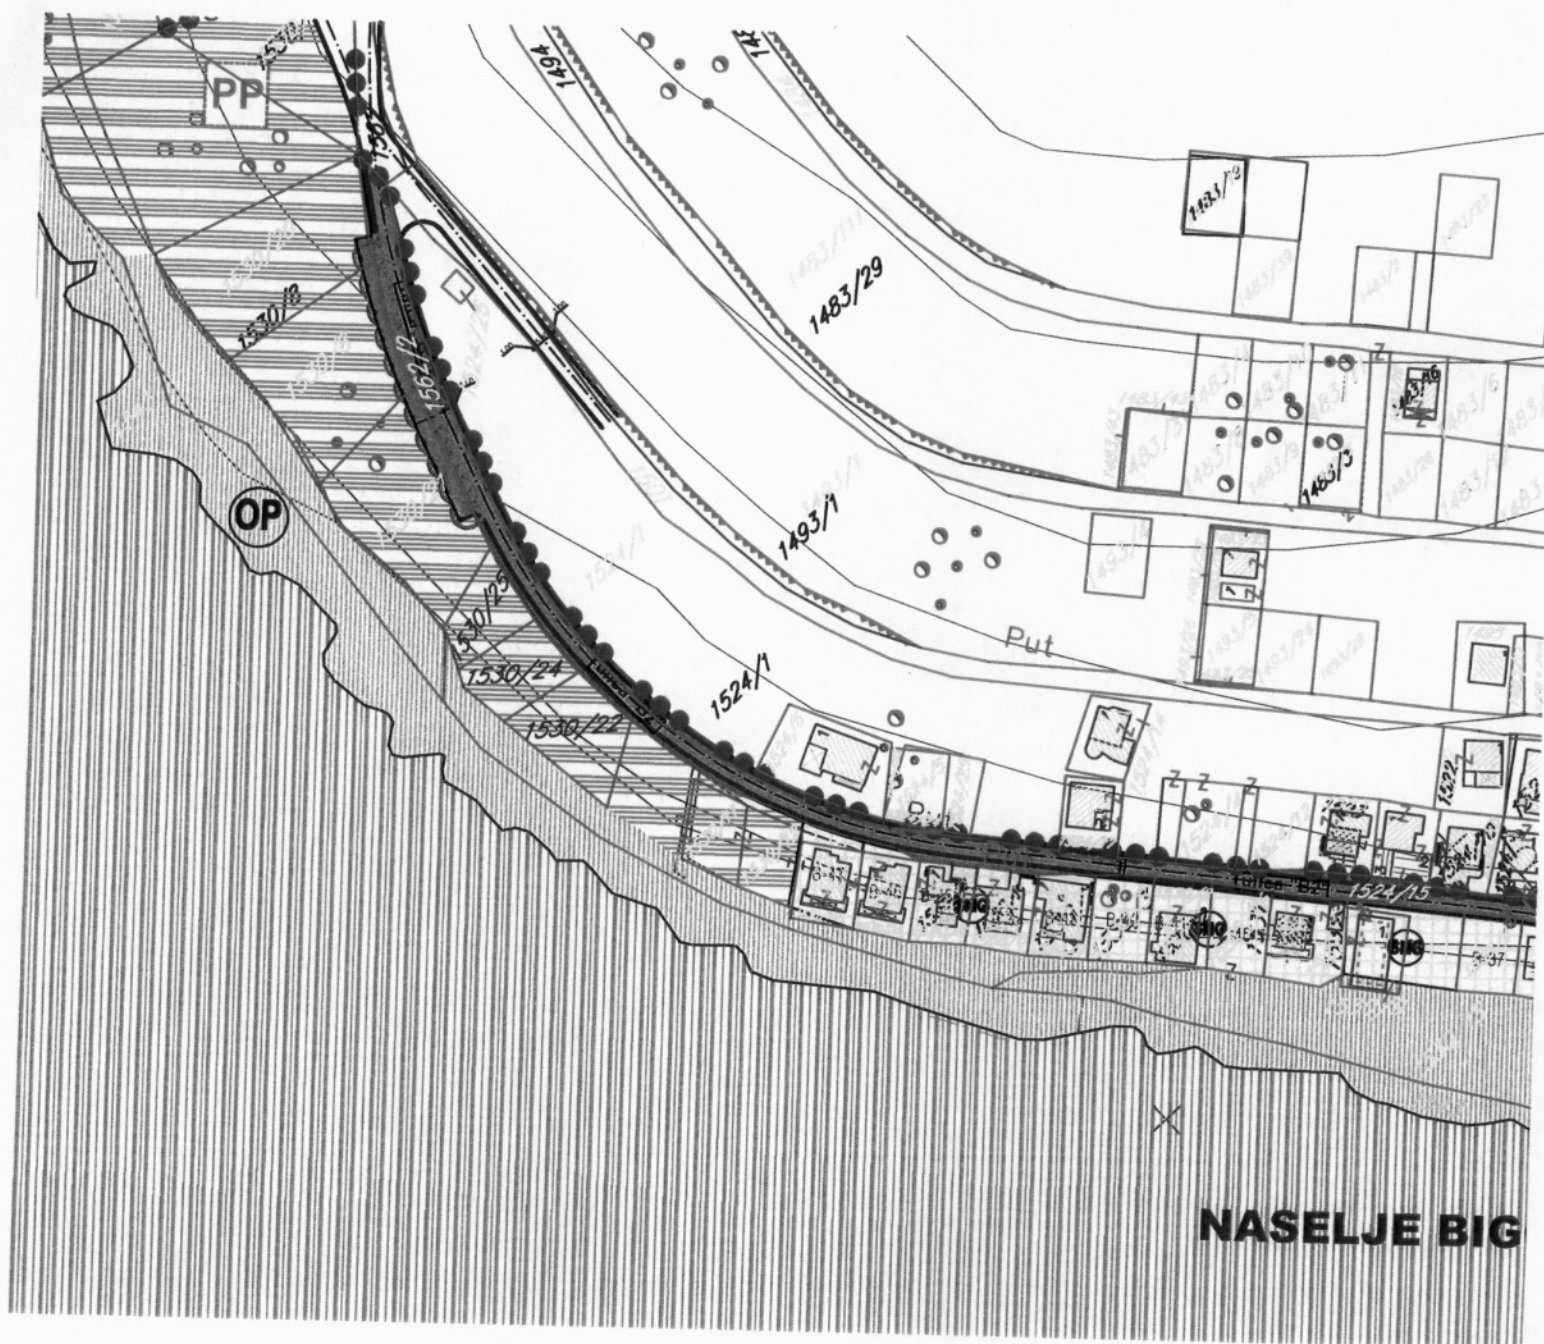



LEGENDA

	GRANICA PLANA
	GRANICA I BROJ KATASTARSKE PARCELE

POVRŠINE ZA STANOVANJE

	STANOVANJE MALE GUSTINE
--	-------------------------

POVRŠINE ZA TURIZAM

	HOTEL
	TURISTIČKO NASELJE
	POVRŠINE ZA PRUŽANEJ USLUGA ISHRANE I PIĆA

	POVRŠINE ZA MJEŠOVITE NAMJENE
--	-------------------------------

	POVRŠINE NAMIJENJENE KULTURI
--	------------------------------

	POVRŠINE ZA SPORT I REKREACIJU
--	--------------------------------

SAOBRAĆAJNE POVRŠINE

	KOLSKI SAOBRAĆAJ
	PJEŠAČKE STAZE
	VODENI SAOBRAĆAJ - MARINA
	JAVNI PARKING I GARAŽA

POVRŠINE ZA PEJZAŽNO UREĐENJE

	POVRŠINE JAVNE NAMJENE
	POVRŠINE OGRANIČENE NAMJENE

ZAŠTIĆENA KULTURNA DOBRA

	ARHEOLOŠKI LOKALITET
--	----------------------

POVRŠINE MORA

	UNUTRAŠNJE MORE
--	-----------------

POVRŠINE KOPNENIH VODA

	POTOK
--	-------

	PRIRODNI PREDIO (makija)
--	-----------------------------

	OSTALE PRIRODNE POVRŠINE (stjenovita obala, prirodne plaže)
--	--