



Crna Gora
Opština Kotor
Sekretarijat za urbanizam, građevinarstvo i
prostorno planiranje

Stari grad 317
85330 Kotor, Crna Gora
tel. +382(0)32 325 863
fax. +382(0)32 325 863
urbanizam@kotor.me
www.kotor.me

Broj:03-333/22- 14792

Kotor,30.08.2022.god.

Za:


Ljiljana Ljubić
(za Gordeenkov Pavel)
Zmajeva 6
BUDVA

PREDMET: Obavještenje u vezi Vašeg zahtjeva za izdavanje urbanističko-tehničkih uslova

Poštovani,
U vezi Vašeg zahtjeva za izdavanje urbanističko-tehničkih uslova br.03-333/22-14792 od 25.08.2022.god. obavještavamo Vas da je predmetna kat.parc.1530/22 K.O.Lješevići koja se nalazi u obuhvatu DSL Sektor 38-Bigova ("Sl.list CG" broj 7/12), po namjeni "prirodni predio(makija)" i da se za istu ne mogu uzdati urbanističko-tehnički uslovi.


PRILOG:-Izvod iz DSL Sektor 38-Bigova-a

S poštovanjem,

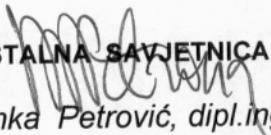
SAMOSTALNA SAVJETNICA I,

Dušanka Petrović, dipl.ing.građ.

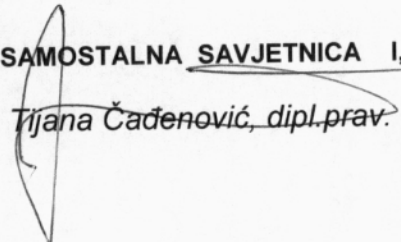


SAMOSTALNA SAVJETNICA I,

Tijana Čadenović, dipl.prav.

DOSTAVLJENO:


- 1.Imenovanom
- 2.u spise predmeta
- 3.a/a



DRŽAVNA STUDIJA LOKACIJE SEKTOR 38 - BIGOVA

naručilac:
MINISTARSTVO ODRŽIVOG
RAZVOJA I TURIZMA

obrađivač:

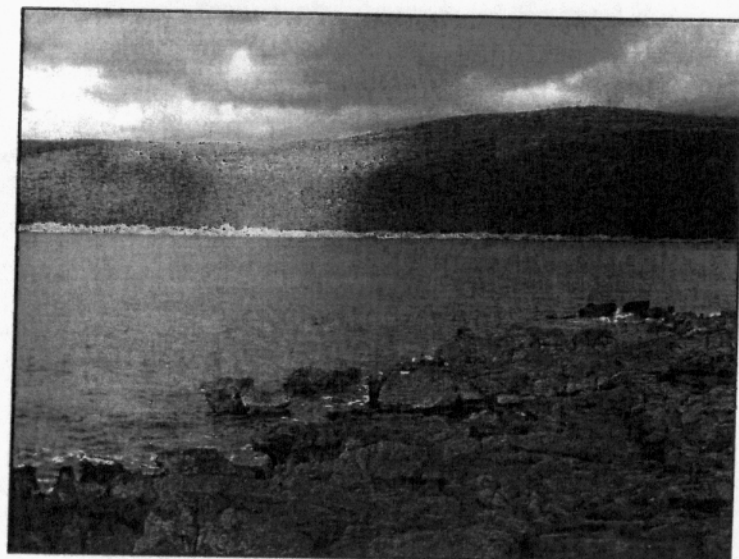

PLAN, 2011.

1 : 2500


razmjera:


broj lista:

06

naziv lista:

PLAN NAMJENE POVRŠINA

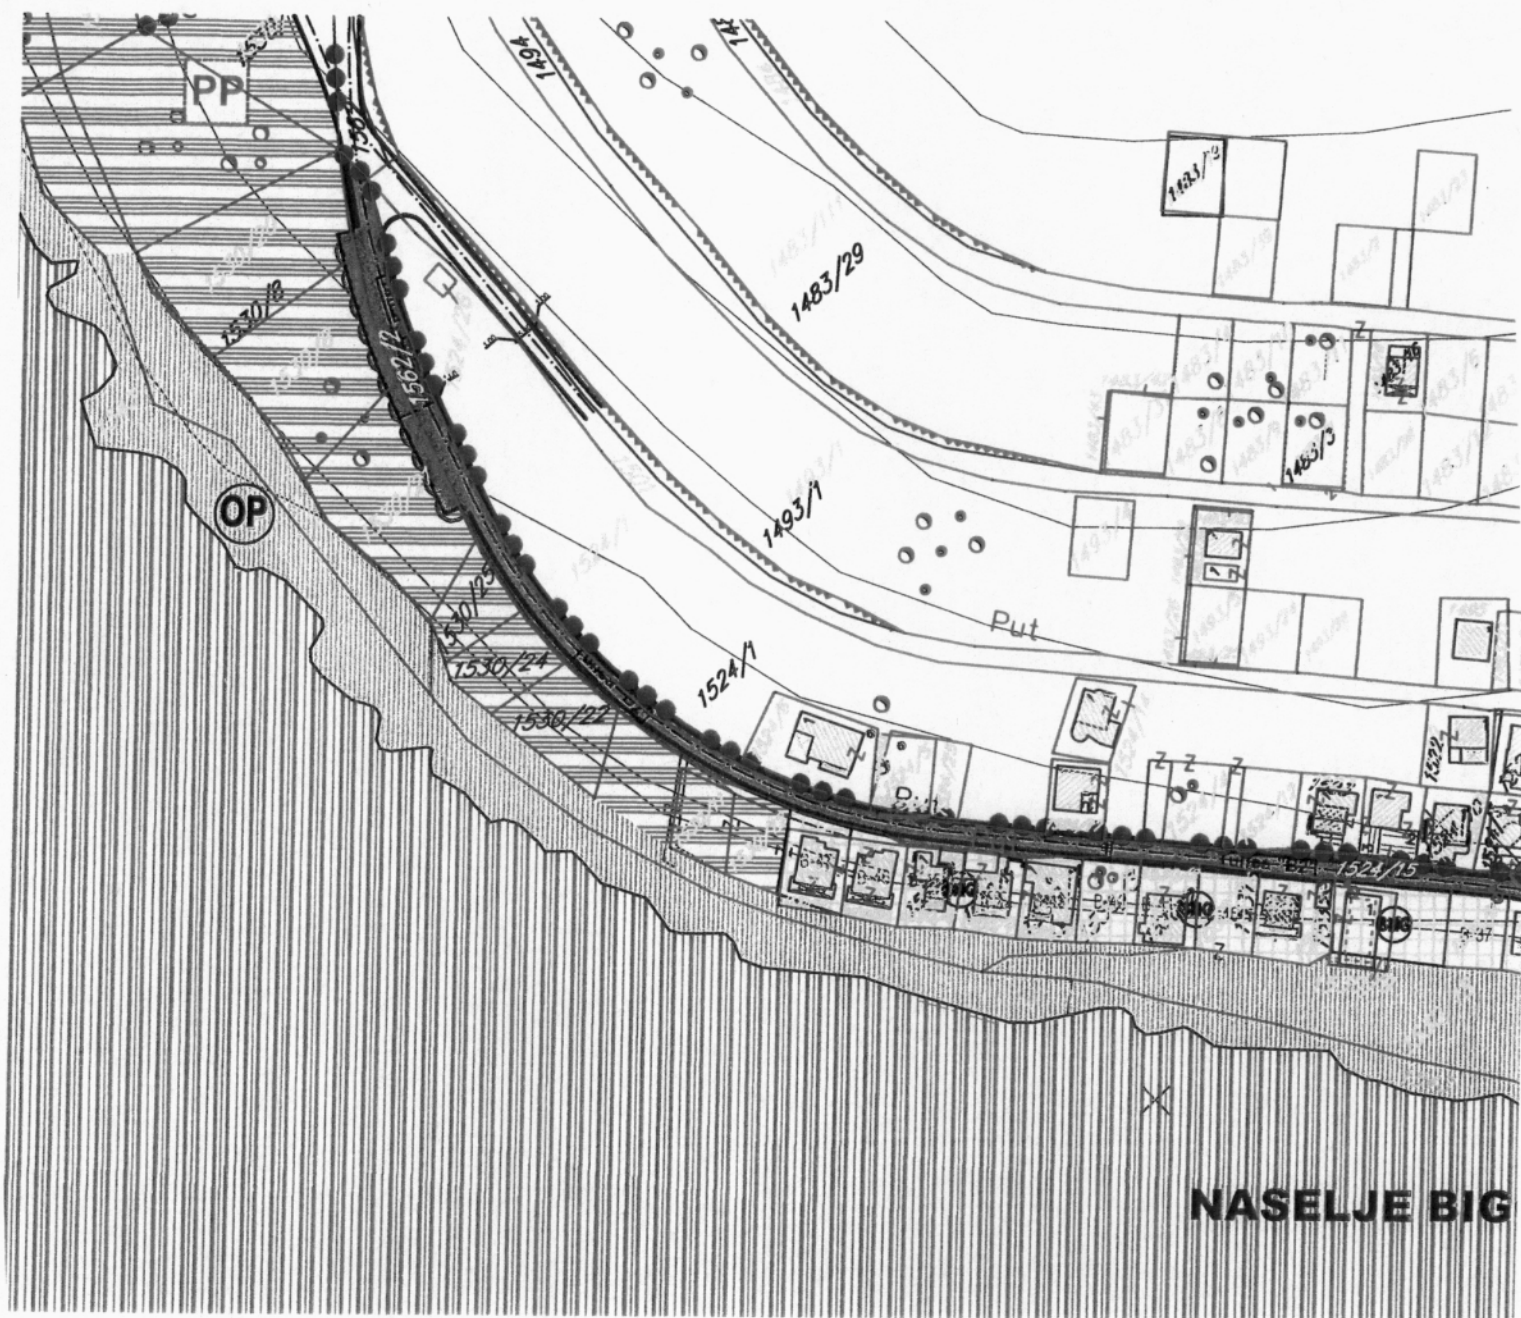


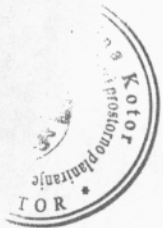

LEGENDA



GRANICA PLANA

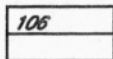

GRANICA I BROJ KATASTARSKE PARCELE

POVRŠINE ZA STANOVANJE



STANOVANJE MALE GUSTINE

POVRŠINE ZA TURIZAM



HOTEL



TURISTIČKO NASELJE



POVRŠINE ZA PRUŽANJE USLUGA ISHRANE I PIĆA



POVRŠINE ZA MJEŠOVITE NAMJENE



POVRŠINE NAMIJENJENE KULTURI




POVRŠINE ZA SPORT I REKREACIJU

SAOBRAĆAJNE POVRŠINE



KOLSKI SAOBRAĆAJ

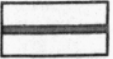

PJEŠAČKE STAZE



VODENI SAOBRAĆAJ - MARINA



JAVNI PARKING I GARAŽA

POVRŠINE ZA PEJZAŽNO UREĐENJE



POVRŠINE JAVNE NAMJENE



POVRŠINE OGRANIČENE NAMJENE

ZAŠTIĆENA KULTURNA DOBRA




ARHEOLOŠKI LOKALITET

POVRŠINE MORA



UNUTRAŠNJE MORE

POVRŠINE KOPNENIH VODA

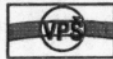

POTOK



PRIRODNI PREDIO
(makija)



OSTALE PRIRODNE POVRŠINE
(stjenovita obala, prirodne plaže)