

OBRAZAC 1

Opština Kotor-Sekretariat za investicije
(prezime, očevoime i imafizičkoglica)

Škaljari b.b.
(adresa)

032/322-940
(broj telefona)

CRNA GORA Građanski biro opštine Kotor				
Datum prijave: 02.02.23				
Klasifikacioni znak	Redni broj	Prilog	Vrijednost	
03/333	2016			
/ 23				

(naziv i sedište pravnog lica/privrednog društva/preduzetnika)

OPŠTINA KOTOR
SEKRETARIJAT ZA URBANIZAM, STANOVANJE I UREĐENJE PROSTORA
(organ nadležan za postupanje)

Zahtjev za izdavanje urbanističko-tehničkih uslova

(član 74 Zakona o planiranju prostora i izgradnji objekata)

Obraćam se zahtjevom za izdavanje urbanističko-tehničkih uslova za izradu tehničke dokumentacije za:

1. građenje novog objekta - saobraćajnice u Dobroti od Mečerovog brijega (vrtića "Osmjeh") do Ilirpuća u Dobroti (pored Kapetanovića)
2. rekonstrukciju postojećeg objekta
3. promjenu stanja u prostoru
(zaokružiti odgovarajućim brojem)

Katastarska parcela 2370/3, 2371/2, 2370/3, 2373/2, 2370/1, 2561/1, 2242, 2279, 2243, 2249, 2281, 2283/2, 2285/3, 2285/4, 2275, 2153/1, 2288/2, 2288/1, 2152/1, 2149, 2148, 2139/2, 2137, 2138, 2150/2, 2136/4, 2136/3, 2131/1, 2131/2, 2131/3, 2131/4, 2136/1, 2136/1, 2132/20, 2132/11, 2132/10

(situacija trase*)

data u prilogu


Katastarska opština

Dobrota I

Opština


Kotor

Kotor, 02.02.2023.g.
(mjesto i datum)

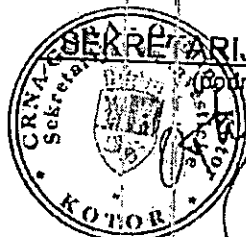

SEKRETARIJAT ZA INVESTICIJE
(odnosilac zahtjeva)

[Handwritten signature]

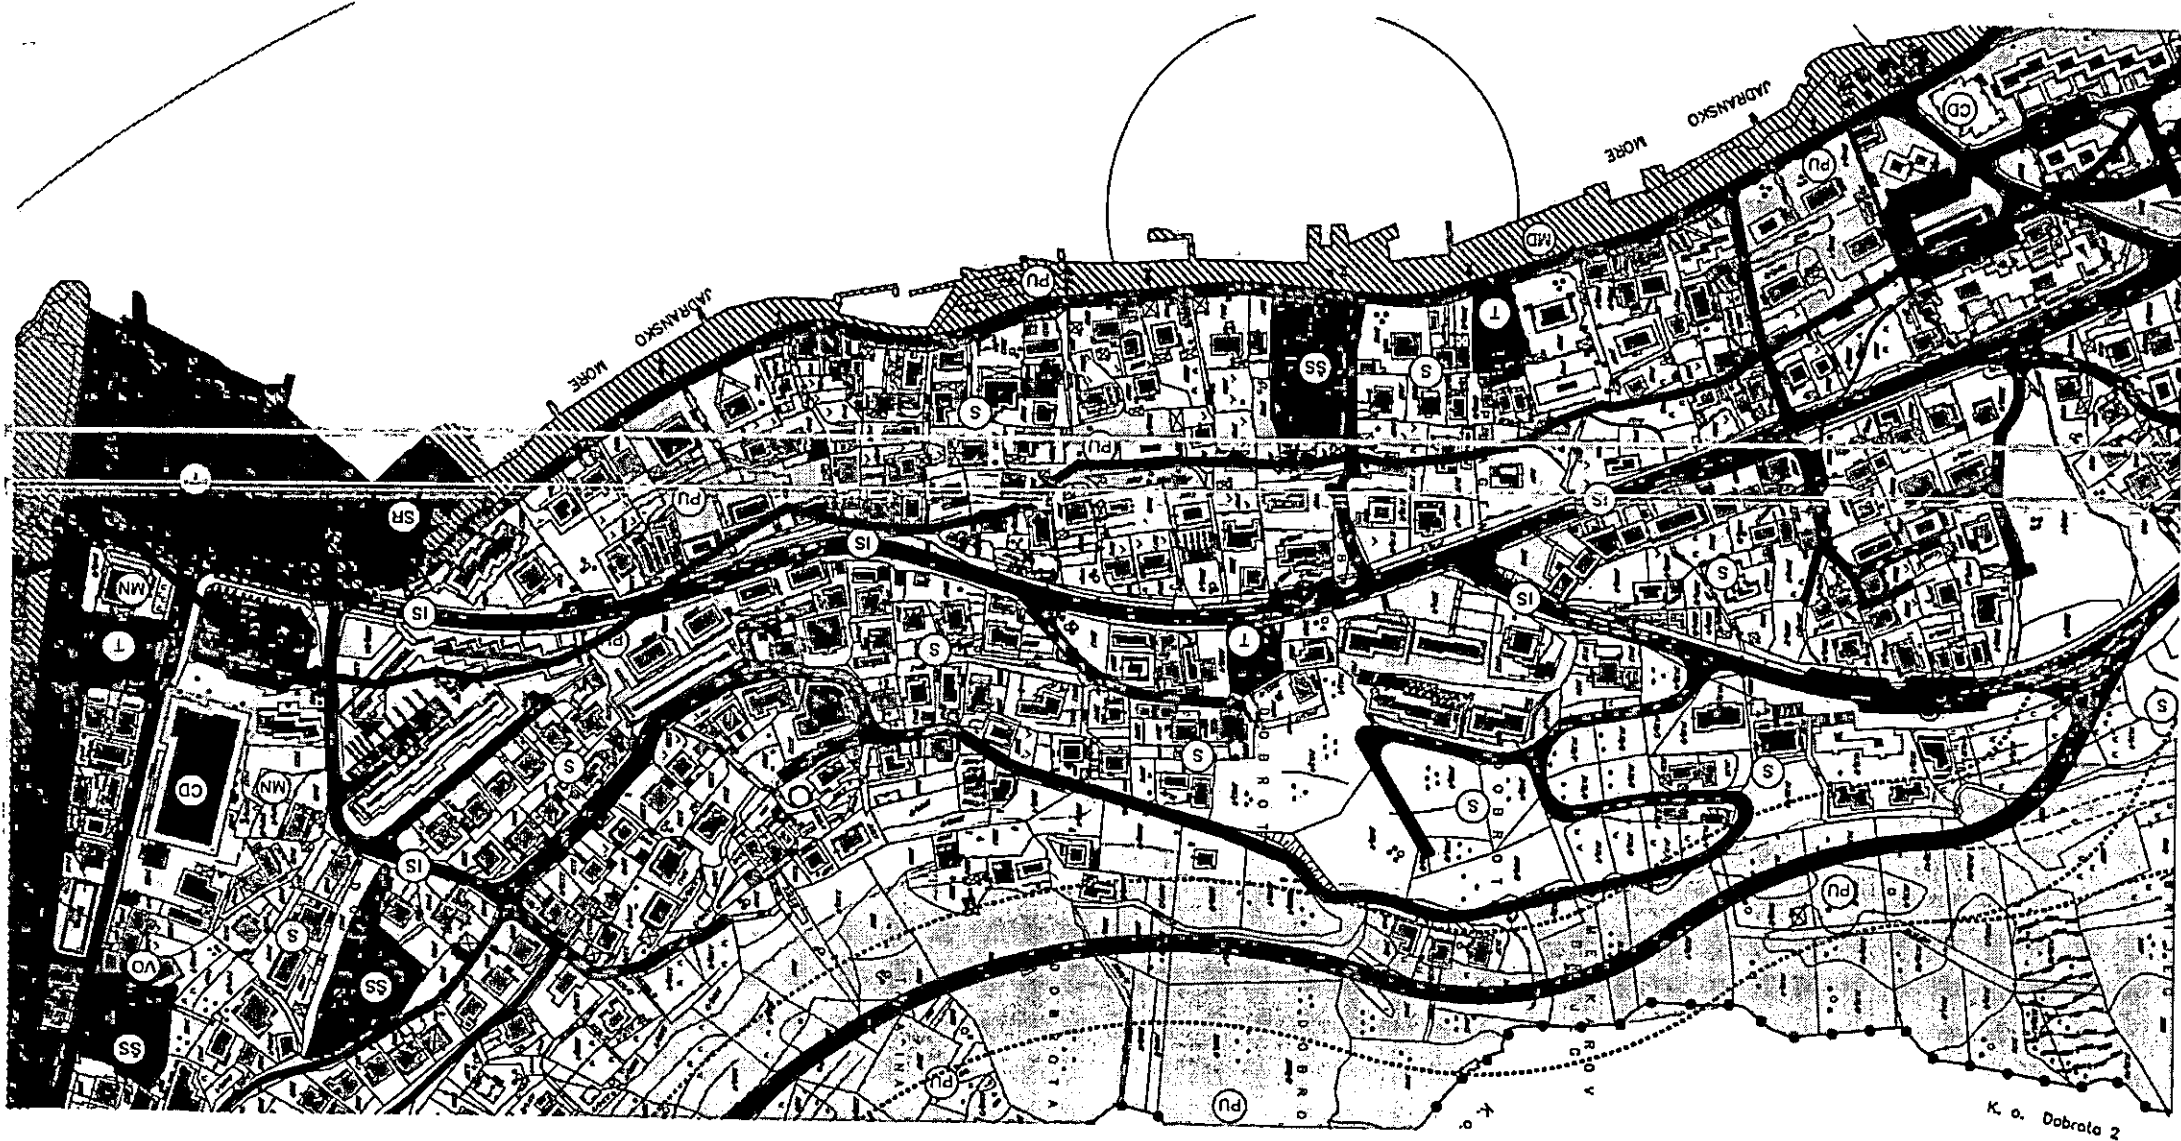

K. o. Dobrota 2