

Na osnovu člana 4, stav 2 i člana 5 Odluke o izgradnji lokalnih objekata od opšteg interesa („Sl.list CG - opštinski propisi“, broj 14/22, 59/22), člana 38 Zakona o lokalnoj samoupravi („Sl.list CG“ br.02/18, 34/19, 38/20, 50/22, 84/22) i člana 36 Statuta Opštine Kotor („Sl.list CG - opštinski propisi“, br.37/19), Skupština Opštine Kotor, na XVIII sjednici održanoj dana 04.05.2023.godine, donijela je

O D L U K U

o utvrđivanju lokacije za izgradnju-rekonstrukciju raskrsnice (ukrštanje magistralnog puta Tivat-Kotor sa saobraćajnicom iz Privredne zone) i saobraćajnice u Privrednoj zoni u blizini pristupnog platoa do polazne stanice žičare Kotor-Lovćen, ukupne dužine cca 800m

Član 1

Ovom Odlukom utvrđuje se lokacija sa elementima urbanističko- tehničkih uslova za izgradnju-rekonstrukciju raskrsnice (ukrštanje magistralnog puta Tivat-Kotor sa saobraćajnicom iz Privredne zone) i saobraćajnice u Privrednoj zoni u blizini pristupnog platoa do polazne stanice žičare Kotor-Lovćen, ukupne dužine cca 800m, na dijelu kat.parc.1053/4, K.O.Kavač, djelovima kat.parc.1/2, 34, 35, 38/1, sve K.O.Privredna zona i na kat.parc.118, K.O.Privredna zona.

Inicijativu za donošenje ove Odluke podnio je Sekretarijat za investicije Opštine Kotor.

Član 2

Glavni projekat za izgradnju navedenog lokalnog objekta od opšteg interesa izradiće se i revidovati na osnovu ove Odluke, a u skladu sa važećim tehničkim normativima, standardima i normama propisanim odredbama Zakona o planiranju prostora i izgradnji objekata („Sl.list CG“ br. 64/17, 44/18, 63/18, 11/19, 82/20, 86/22, 04/23) i Pravilnika o načinu izrade i sadržini tehničke dokumentacije za građenje objekta („Sl. list CG,, br. 44/18, 43/19).

Član 3

Programski zadatak, broj 03-333/23-6926 je sastavni dio ove Odluke.

Član 4

O sprovođenju ove Odluke staraće se Sekretarijat za investicije Opštine Kotor.

Član 5

Ova Odluka stupa na snagu osmog dana od dana objavljivanja u "Službenom listu CG-opštinski propisi".

Broj: 11-016/23-10685

Kotor, 04.05.2023.godine

PREDSJEDNICA

SKUPŠTINE OPŠTINE KOTOR

Maja Mršulja

OBRAZAC 1

Opština Kotor-Sekretarijat za investicije
(prezime, očevo ime i ime fizičkog lica)

Škaljari b.b.
(adresa)

032/322-940
(broj telefona)

CRNA GORA				
Opština Kotor				
Datum: 23.03.23				
Organizaciona jedinica	Jedinstveni broj	Redni broj	Prilog	Vrijednost
03	333	692	6	
23				

(naziv i sjedište pravnog lica/privrednog društva/preduzetnika)

OPŠTINA KOTOR
SEKRETARIJAT ZA URBANIZAM, STANOVANJE I UREĐENJE PROSTORA
(organ nadležan za postupanje)

Zahtjev za izdavanje urbanističko-tehničkih uslova

(član 74 Zakona o planiranju prostora i izgradnji objekata)

Obraćam se zahtjevom za izdavanje urbanističko-tehničkih uslova za izradu tehničke dokumentacije za:

1. građenje novog objekta -
2. rekonstrukciju postojećeg objekta - saobraćajnice od izlaska tunela do planirane žičare u Dubu prema Idejnom rješenju
3. promjenu stanja u prostoru
(zaokružiti odgovarajući broj)

Katastarska parcela _____

(situacija trase*) _____ data u prilogu _____

Katastarska opština _____ Kavač, Privredna zona _____

Opština _____ Kotor _____

Prilog: Idejno rješenje saobraćajnice, Projektni zadatak i CD sa grafičkim priložima

Kotor, 23.03.2023.g.
(mjesto i datum)



PROJEKTNII ZADATAK

Za izradu Glavnog projekta rekonstrukcije raskrsnice (ukrštanje magistralnog puta Tivat – Kotor sa saobraćajnicom iz privredne zone) i saobraćajnice u privrednoj zoni u blizini pristupnog platoa do polazne stanice žičare Kotor – Lovćen, ukupne dužine cca 800m

I PREDMET

Predmet: Izrada za izradu Glavnog projekta rekonstrukcije raskrsnice (ukrštanje magistralnog puta Tivat – Kotor sa saobraćajnicom iz privredne zone) i saobraćajnice u privrednoj zoni u blizini pristupnog platoa do polazne stanice žičare Kotor – Lovćen, ukupne dužine cca 790m. Raskrsnica obuhvata magistralni put u dužini cca 265m, a krak saobraćajnice koju je potrebno rekonstruisati i povezati sa magistralnim putem je cca 525m. Potrebno je obraditi sve grafičke, tekstualne i numeričke podatke koji će omogućiti programsku i pravnu proceduru za realizaciju navedene saobraćajnice.

II TEHNIČKI PODACI

1. OSNOVE ZA PROJEKTOVANJE

1.1 Projektni zadatak

- Projektni zadatak je obavezujući za Projektanta i predstavlja istovremeno i osnovu za izradu Glavnog projekta.

1.2 Urbanističko tehnički uslovi i uslovi nadležnih institucija

- Urbanističko tehnički uslovi i uslovi nadležnih institucija su obavezujući za Projektanta i predstavlja istovremeno i osnovu za izradu Glavnog projekta.

1.3 Geodetske podloge

PODLOGE za izradu Glavnih projekata objekata treba uraditi na osnovu podataka dobijenih klasičnim snimanjem terena uz primjenu savremenih instrumenata i pomoćnih sredstava za tačnost kartiranja istih u $R=1:100$ i ekvidistance prema PRAVILNIKU.

Snimanje svih PODLOGA treba izvršiti u državnom koordinatnom sistemu.

Snimanje treba vršiti sa operativnog poligona, kojeg treba stabilizovati po važećem PRAVILNIKU. Sve tačke operativnog poligona vidno ucrtati na PODLOGAMA $R=1:1000$ i na istim upisati koordinate i kote. Uz PODLOGE priložiti spisak poligonih tačaka sa brojevima, opisom osiguranja, kotama i koordinatama.

PODLOGE se opisuju topografskim znacima koji se koriste u našoj zemlji i korišteni topografski ključ se obavezno prilaže kao legenda na svakom listu geodetske podloge. Pored crteža u geodetskom Elaboratu se prikazuju i numerički podaci o izravnjanju operativnog poligona.

1.4 Tehnički elementi trase puta

- Usvojiti računsku brzinu $V_r=50\text{km/h}$;
- Obezbijediti prohodnost mjerodavnog vozila;
- Projektovati saobraćajnu traku za lijevo skretanje smjer Kotor – žičara;
- Elemente raskrsnice usvojiti prema pravilima struke;
- Širine saobraćajnica usvojiti tako da se iste uklapaju u postojeće stanje izvan raskrsnice;
- Predvidjeti oivičenje kolovozne konstrukcije odgovarajućim betonskim elementima;

3. PROJEKAT SAOBRAĆAJNE SIGNALIZACIJE

Projekat uraditi u skladu sa standardima iz ove oblasti, sa svim potrebnim tekstualnim, numeričkim i grafičkim podacima.


V USLOVI OBRADJE TEHNIČKE DOKUMENTACIJE

Tehničku dokumentaciju ovjeriti shodno Zakonu o planiranju prostora i izgradnji objekata. Broj primjeraka, pojedinih djelova tehničke dokumentacije, usvojenih od strane Vršioća revizije, Projektant je dužan predati Investitoru u 2 primjerka u štampanoj i 4 primjerka u elektronskoj formi (CD/DVD).

INVESTITOR:

IDEJNO RJEŠENJE RASKRSNICE DUB
PREGLEDNA KARTA
R 1/1



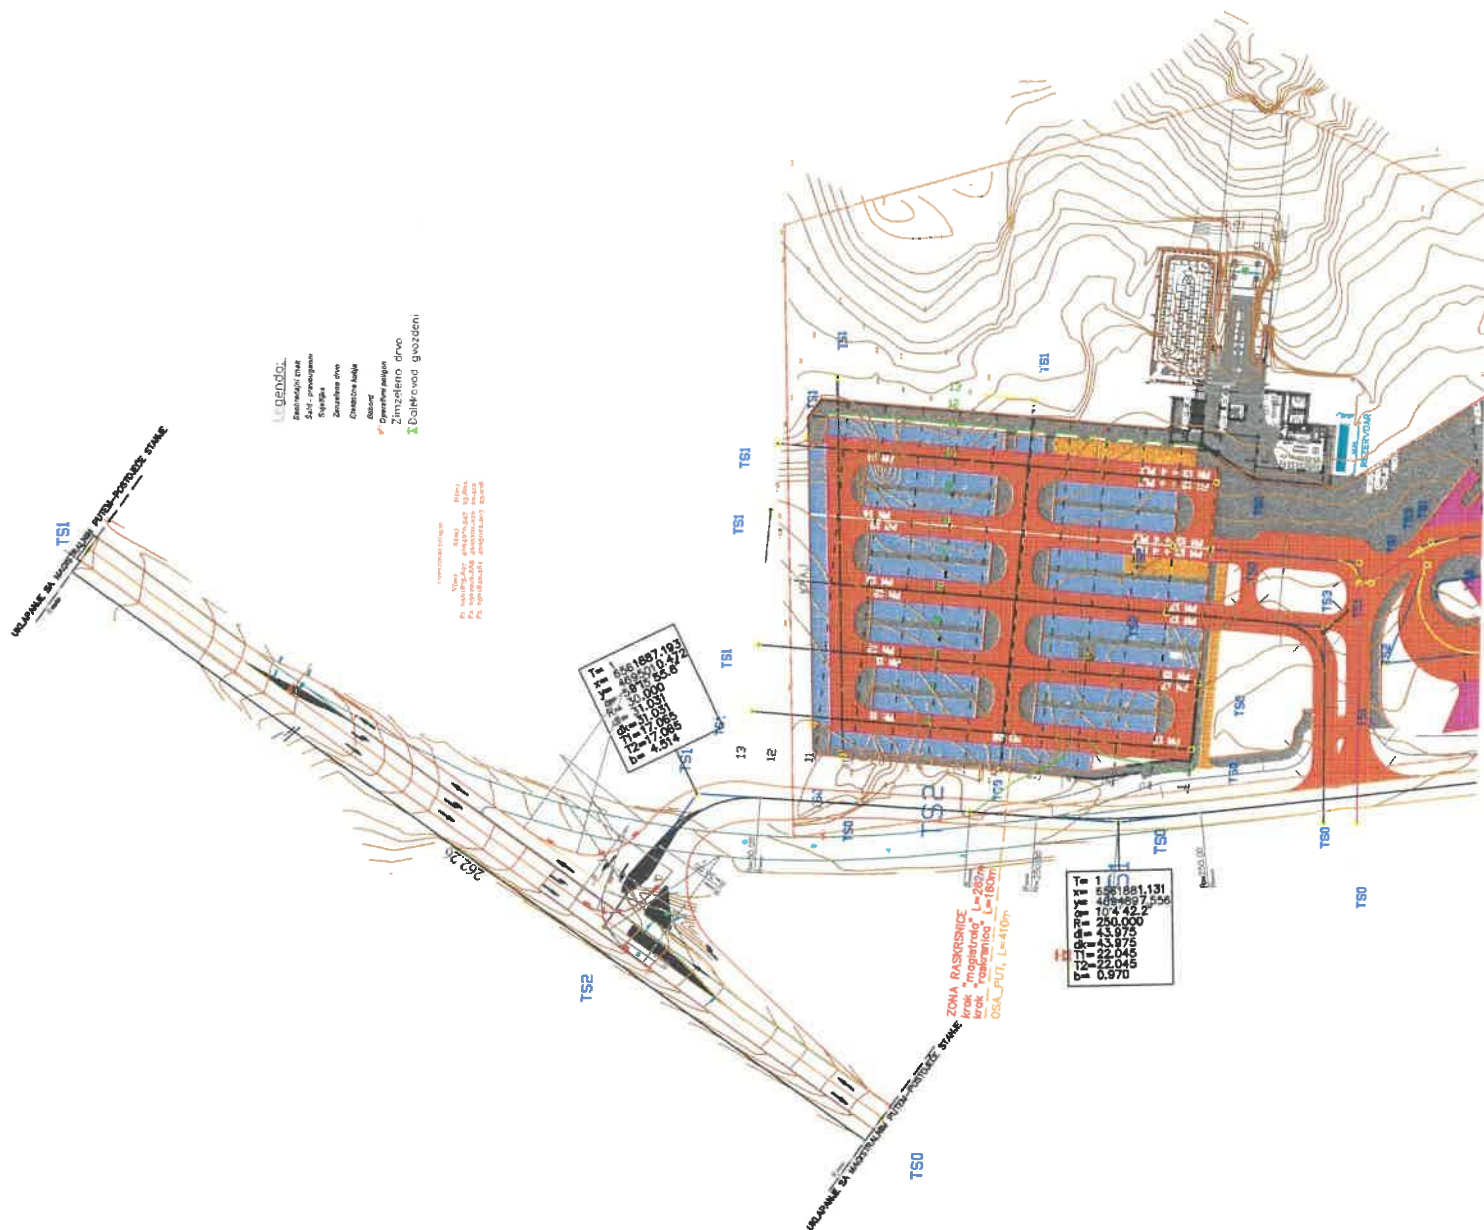


TS2

TS2
 $b = 4.5$

TS1

13

12

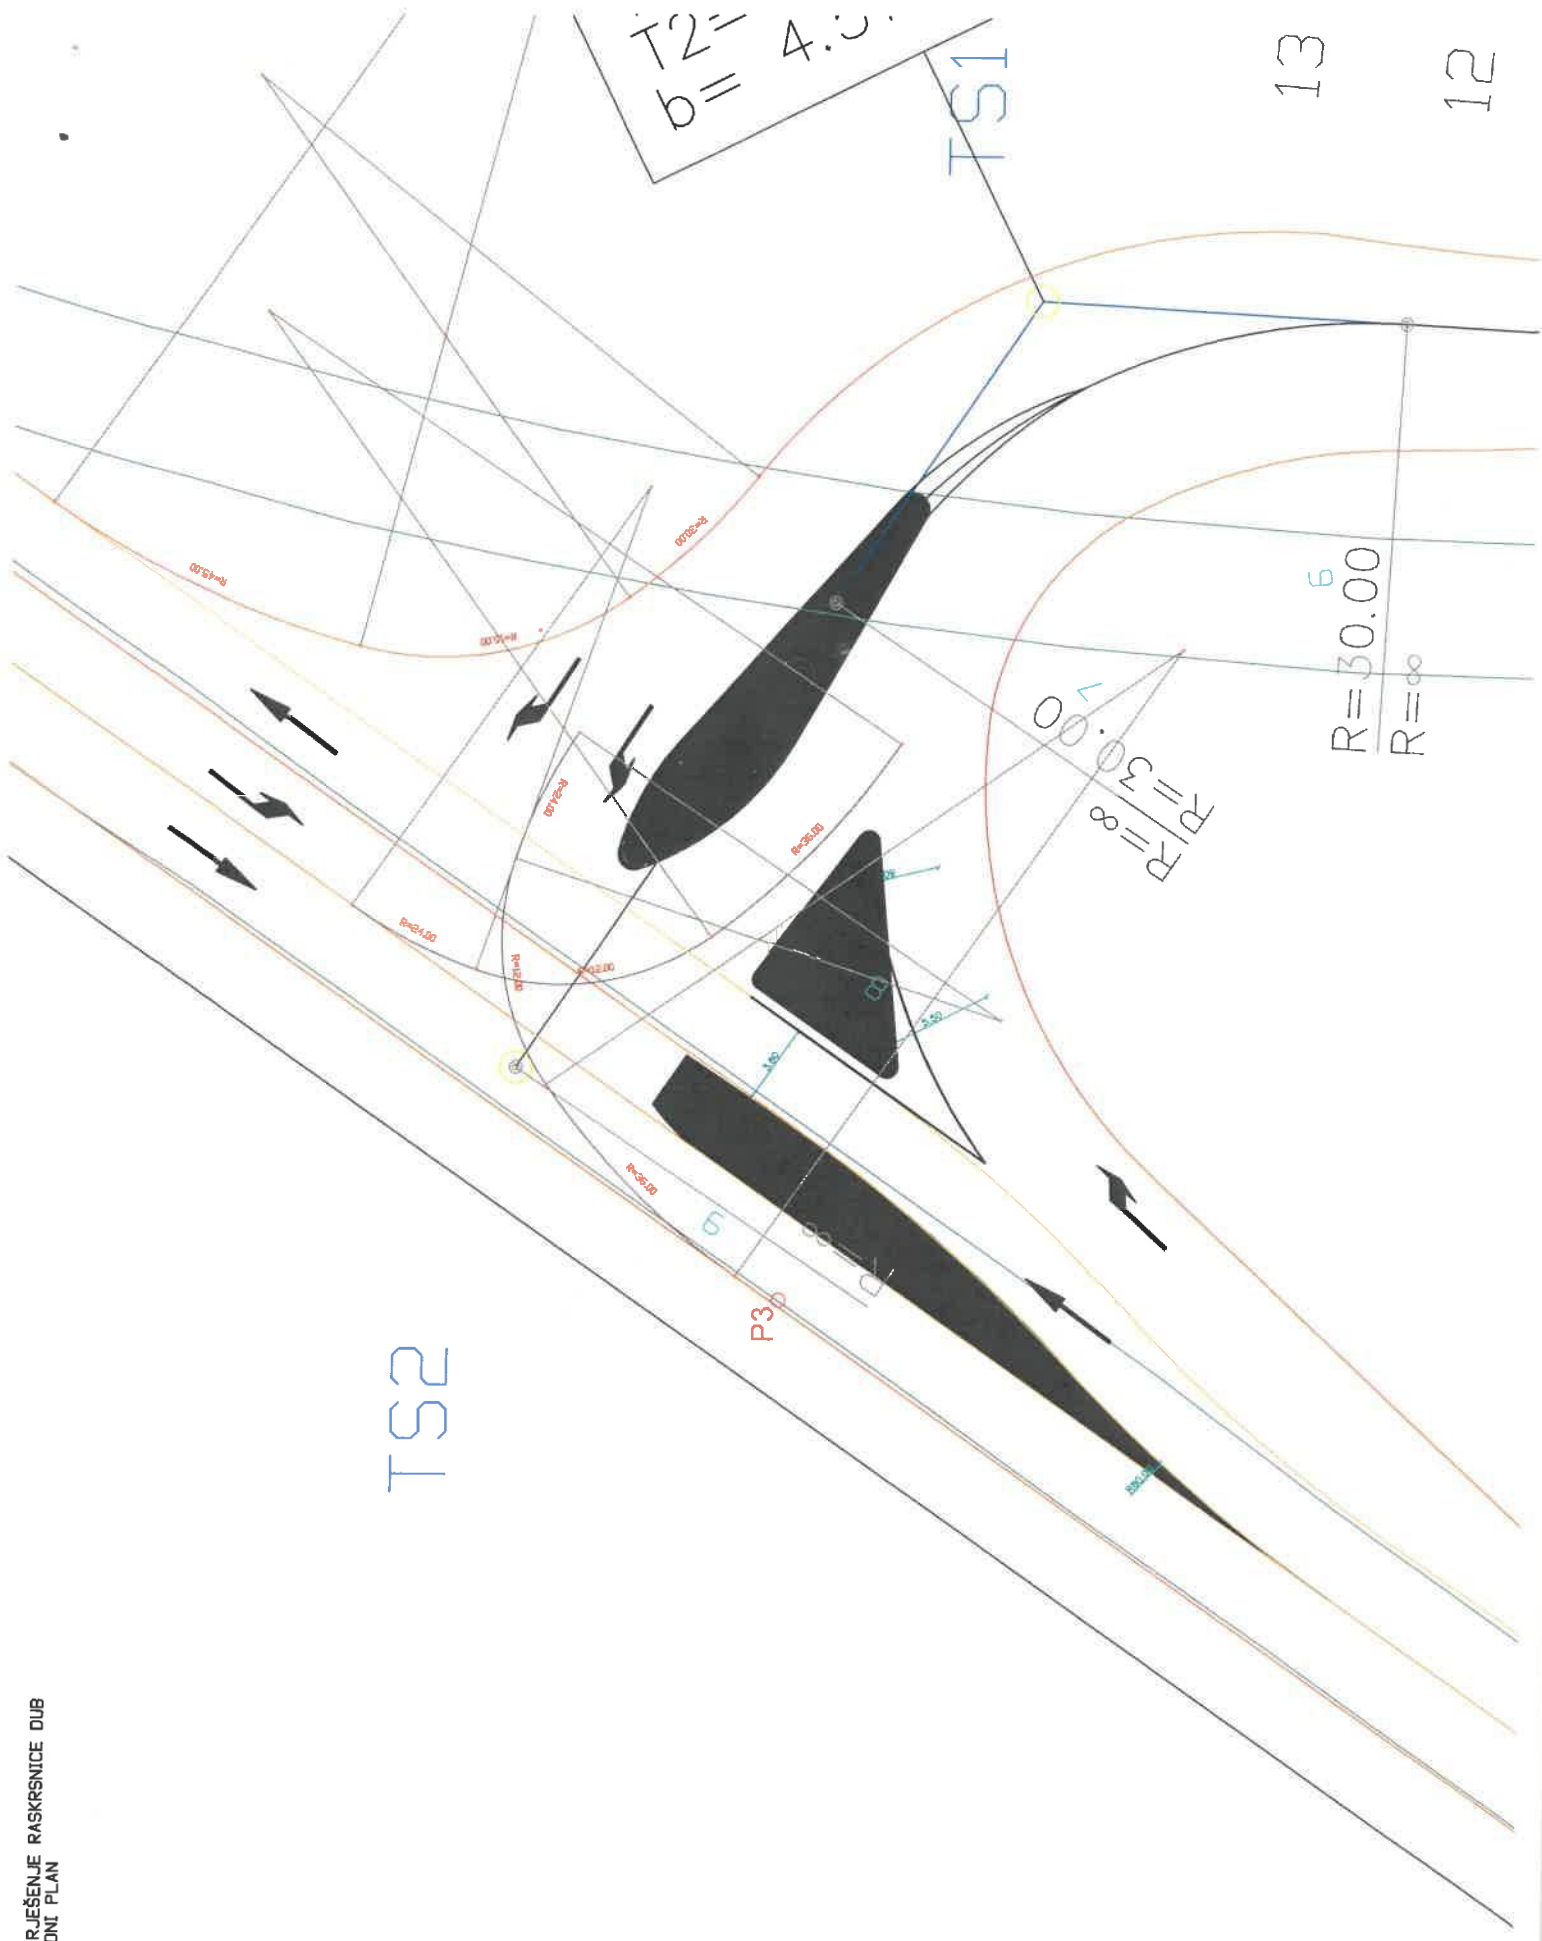

IDEJNO RJEŠENJE PUTA DUB
SITUACIONI PLAN
R 1:1000



UKLAPANJE SA MAGISTRALNIM PUTEM - POSTOJEĆE STANJE

