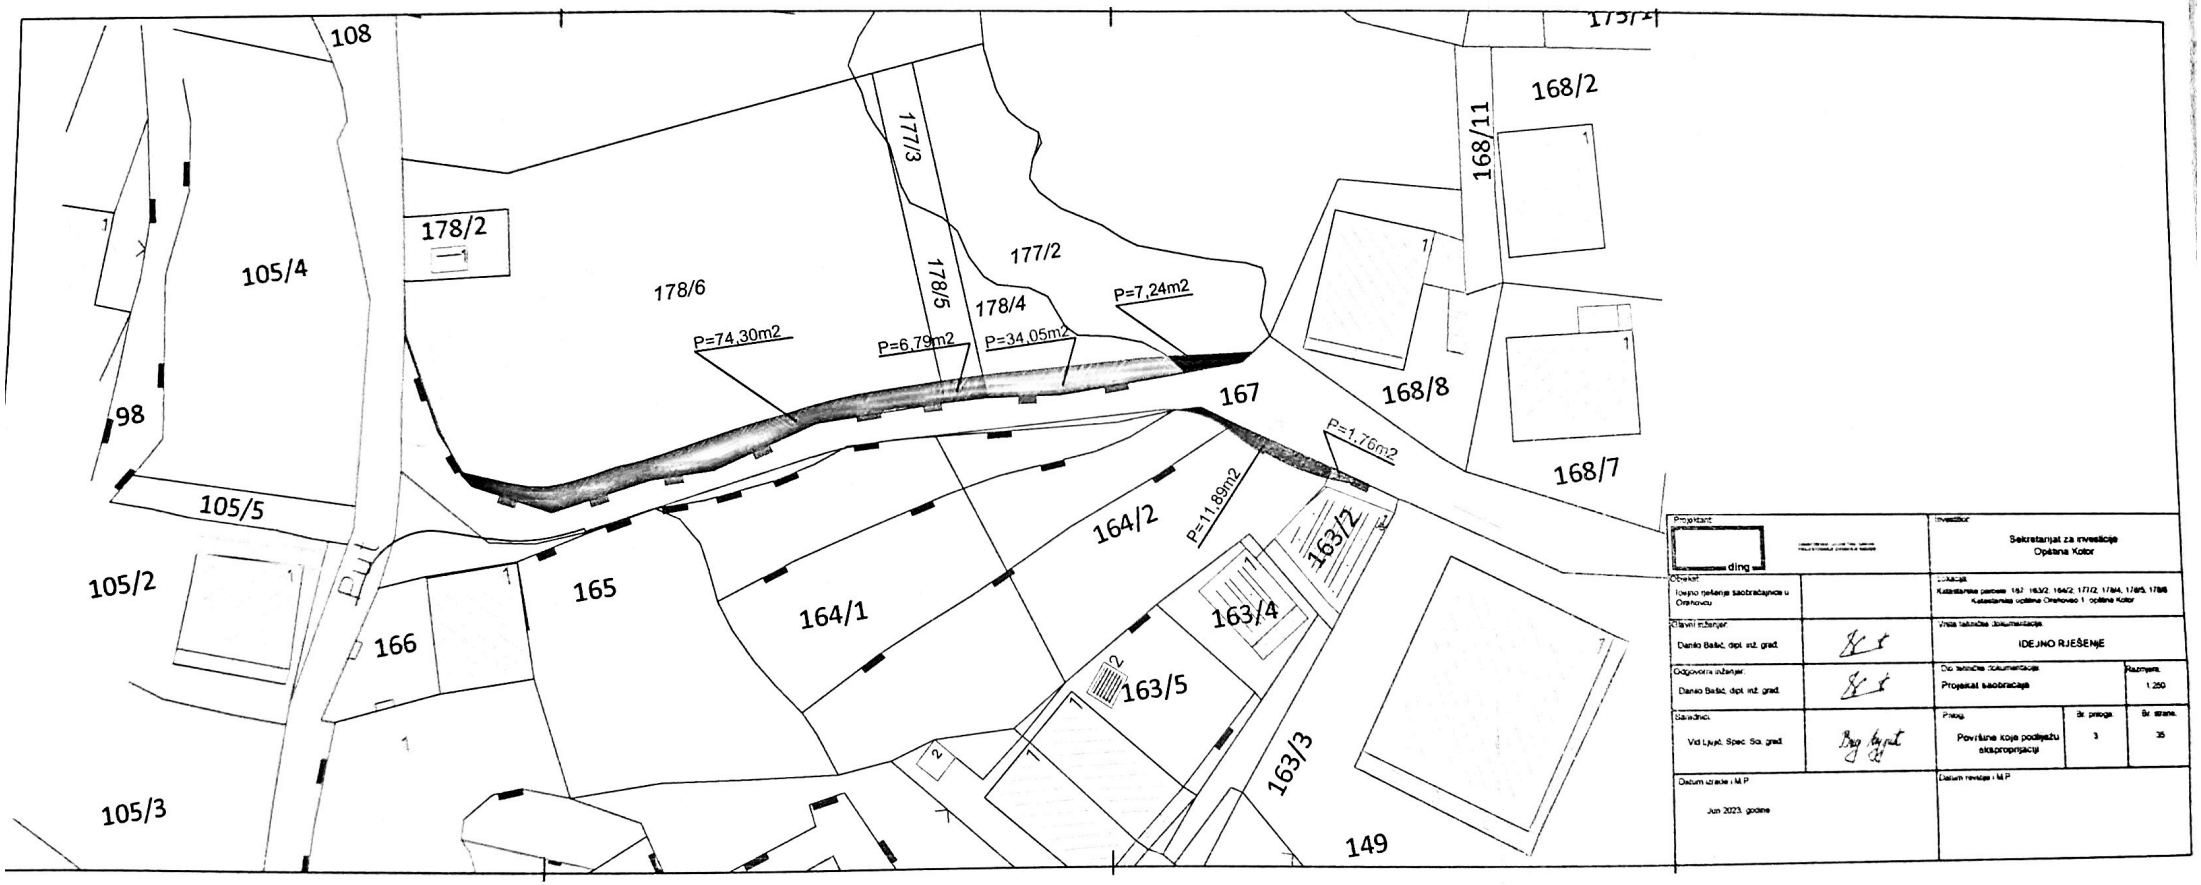

Projektant: dlng		Investitor: Sekretarijat za investicije Opština Kotor
Objekat: Idejno rješenje saobraćajnica u Orahovcu		Lokacija: Katastarske parcele 167, 163/2, 164/2, 177/2, 178/4, 178/5, 178/6 Katastarska opština Orahovac 1 opština Kotor
Glavni inženjer: Danilo Bašić, dipl. inž. grad.		Vrsta tehničke dokumentacije: IDEJNO RJEŠENJE
Odgovorni inženjer: Danilo Bašić, dipl. inž. grad.		Dio tehničke dokumentacije: Projekat saobraćaja — Razmjera: 1:250
Saradnici: Vid Ljujić, Spec. Sci. grad.		Prilog: Površine koje podliježu eksproprijaciji — Br. priloga: 3 — Br. strana: 35
Datum izrade i M.P: Jun 2023. godine		Datum revizije i M.P: