




ORJENTACIONI POPREČNI PROFILU USJEKU  
SA BETONSKOM KOLOVOZNOM KONSTRUKCIJOM

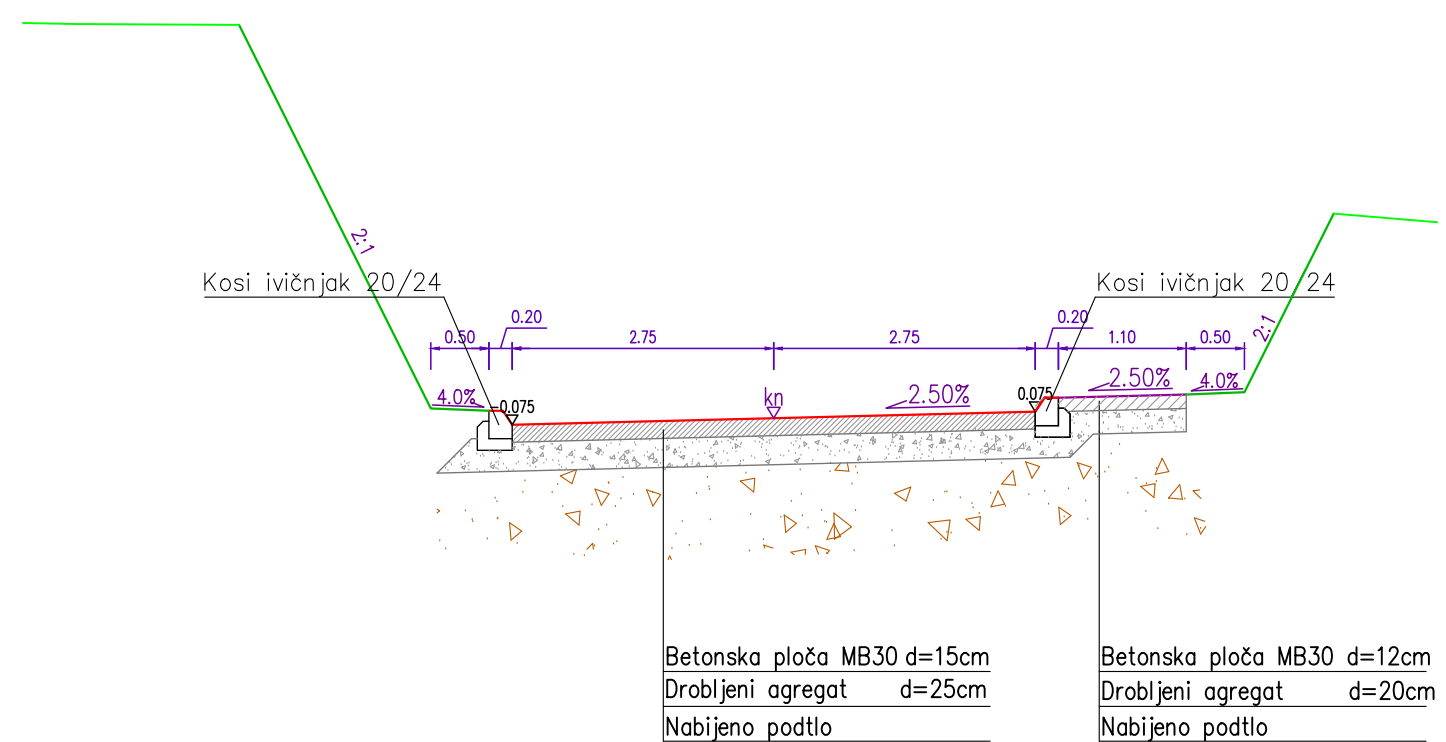

ORJENTACIONI POPREČNI PROFILU ZASJEKU  
SA BETONSKOM KOLOVOZNOM KONSTRUKCIJOM

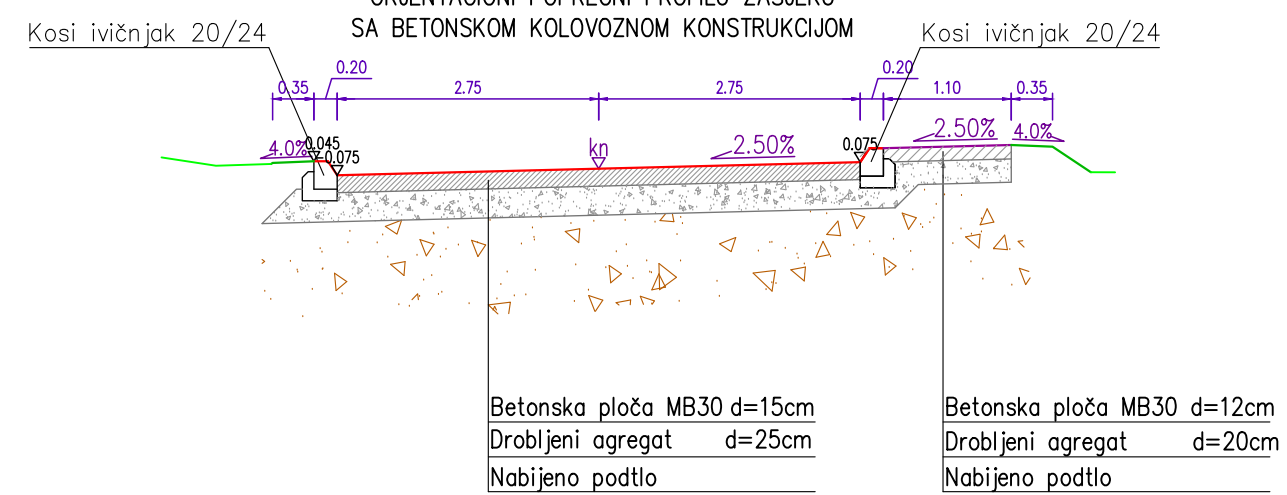

PROJEKTANT:  PROJEKT SISTEM PROJEKTOVANJE I INŽENJERING	PROJEKT SISTEM d.o.o. Ul. Svetozara Markovića 32 Podgorica, Crna Gora Tel/Fax: +382.20.531.433 Mob: +382.69287885 PIB: 03270823	INVESTITOR: OPŠTINA KOTOR
Objekat: Pristupna saobraćajnica	Lokacija: ŠARENA GOMILA, KO PRČANJ - KOTOR	
Glavni inženjer: Nada Brajović dipl.inž.grad.	Vrsta tehničke dokumentacije: IDEJNO RJEŠENJE	
Odgovorni inženjer: Nada Brajović dipl.inž.grad.	Dio tehničke dokumentacije: SAOBRAĆAJ GRAĐEVINSKI DIO	RAZMJERA: R=1:50
Saradnici:	Prilog: ORJENTACIONI POPREČNI PPROFILI	Broj priloga: 3.5 Broj strane:
Datum izrade i M.P. Mart 2023	Datum revizije i M.P.	