

ČIČAREVIĆ MIA DRAGICA
(prezime, očevo ime i ime fizičkog lica)

BROVA-

CRNA GORA				
Gradanski biro opštine Kotor				
Primljeno: 13.10.2023				
Organizaciona jedinica	Jedinstveni klasifikacioni znak	Redni broj	Prilog	Vrijednost
03-333	25497			
23				

(naziv i sjedište pravnog lica/privrednog društva/preduzetnika)

ZA URBANIZAM KOTOR
(odležan za poslušanje)

Zahtjev za izdavanje urbanističko tehničkih uslova (član 74 Zakona o planiranju prostora i izgradnji objekata)

Obraćam se zahtjevom za izdavanje urbanističko-tehničkih uslova za izradu tehničke dokumentacije za:

- ① građenje novog objekta - MJEŠOVITA NAMJENA
2. rekonstrukciju postojećeg objekta
3. promjenu stanja u prostoru
(zaokružiti odgovarajući broj)

Katastarska parcela 648/2, 649/1 KO KRIMOVICE
Katastarska opština KRIMOVICE
Opština KOTOR

PRILOG:


- Dokaz o uplati naknade za izdavanje urbanističko tehničkih uslova

13.10.2023

(mjesto i datum)

Čičarević Dragica
(podnosilac zahtjeva)

единица: KOTOR
ИНА: Krimovice
а размјера 1:1 000

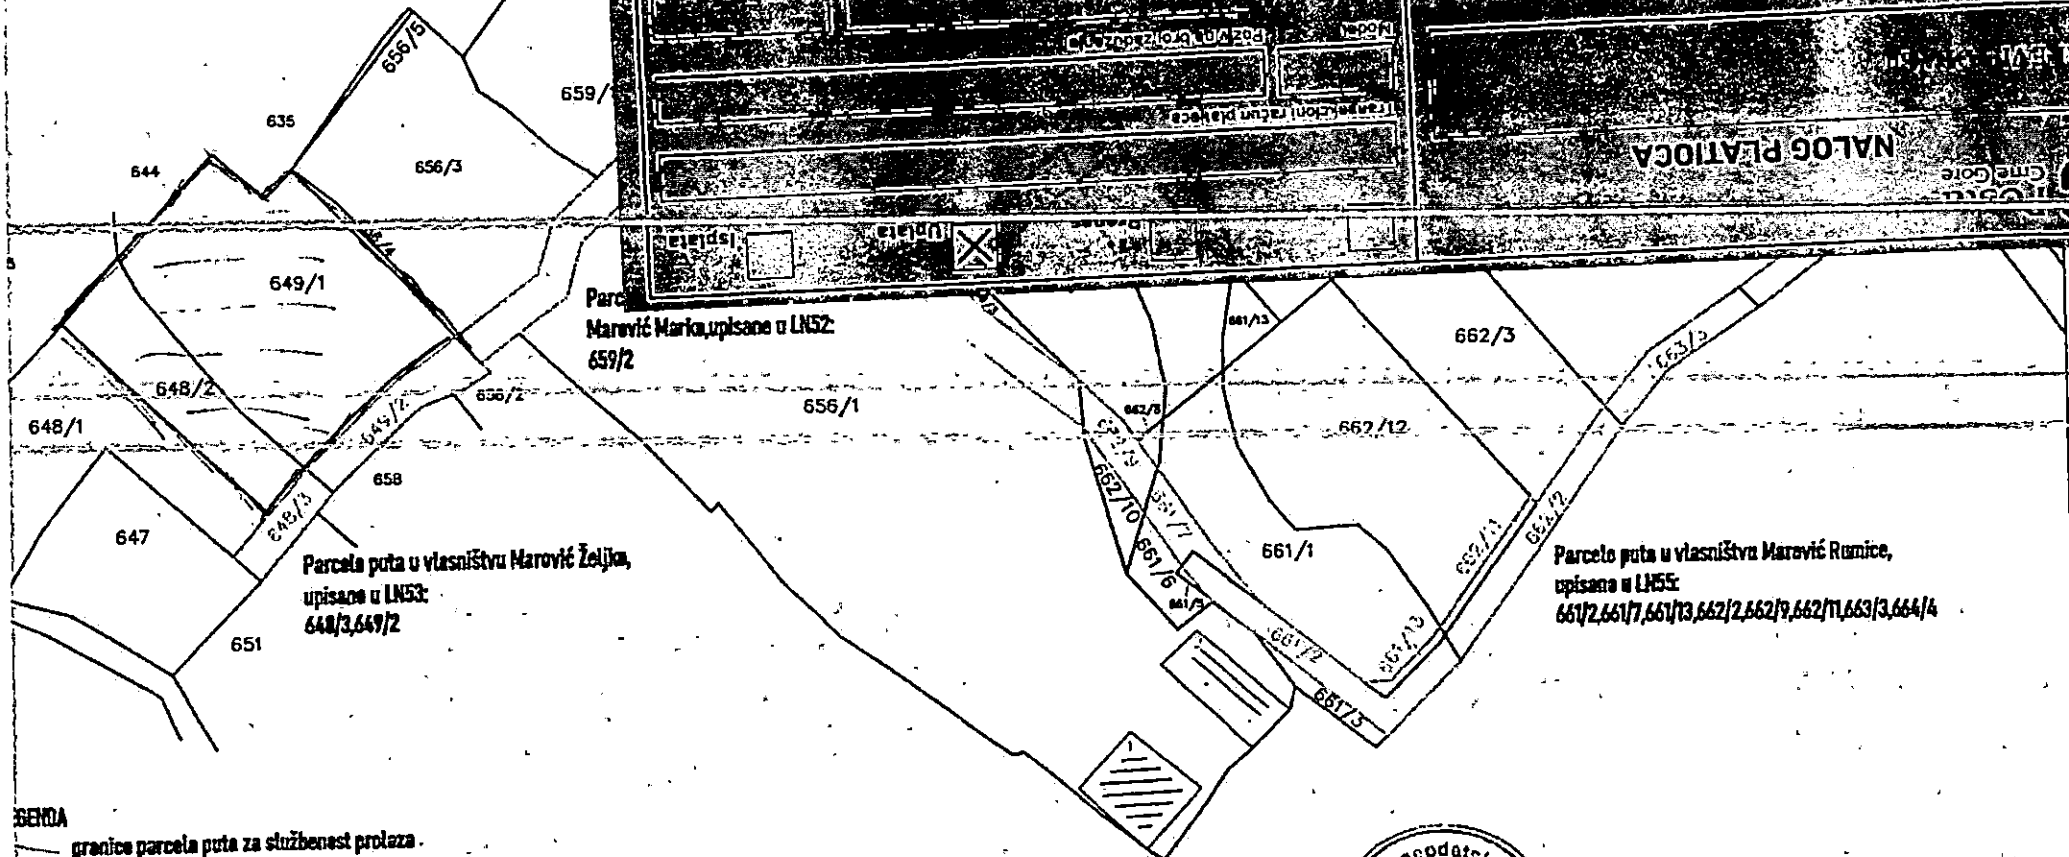

Parcela
Marević Marka, upisane u LNS2:
659/2

Parcela puta u vlasništvu Marević Željka,
upisane u LNS3:
648/3, 649/2

Parcela puta u vlasništvu Marević Romice,
upisane u LNS5:
661/2, 661/7, 661/13, 662/2, 662/9, 662/11, 663/3, 664/4

LEGENDA
granice parcela puta za službenost prolaza -
648/2 broj parcela za službenost prolaza

Podgorica, 15.10.2022.god



za GEO-TIM doo Podgorica

Geometar: Radiša Mirković

[Handwritten signature]