


Primljeno:	2.12.23		
Organizaciona jedinica	Jedinstveni klasifikacioni znak	Redni broj	Priloz
03	300	31459	

OBRAZAC 1

STARI PRISTAN
(prezime, očevo ime i ime fizičkog lica)

BAR
(adresa)

(broj telefona)

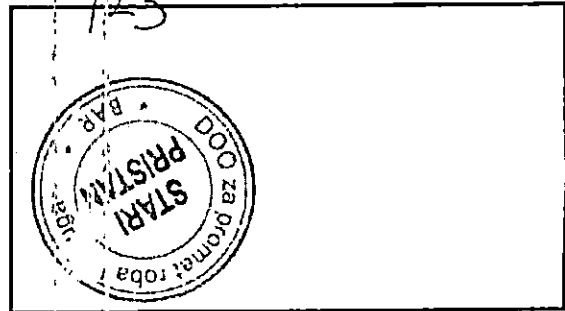

(naziv i sjedište pravnog lica/privrednog društva/preduzetnika)

SEKRETARIJAT ZA URBANIZAM
(organ nadležan za postupnje)

Zahtjev za izdavanje urbanističko-tehničkih uslova

(član 74 Zakona o planiranju prostora i izgradnji objekata)

Obraćam se zahtjevom za izdavanje urbanističko-tehničkih uslova za izradu tehničke dokumentacije za:

1. građenje novog objekta
2. rekonstrukciju postojećeg objekta
3. promjenu stanja u prostoru
(zaokružiti odgovarajući broj)

Katastarska parcela 219, 220, 221, 222, 229, 231, 247, 248, 249, 230/1, 230/2, 231
359, 356/1, 8, 230/1, 214/1, 214, 215, 216, 217, 218, 218

Katastarska opština KO RISAN 1

Opština KOTOR


PRILOG:

- Dokaz o uplati naknade za izdavanje ur

12-12-2023-KOTOR
(mjesto i datum)



1. R

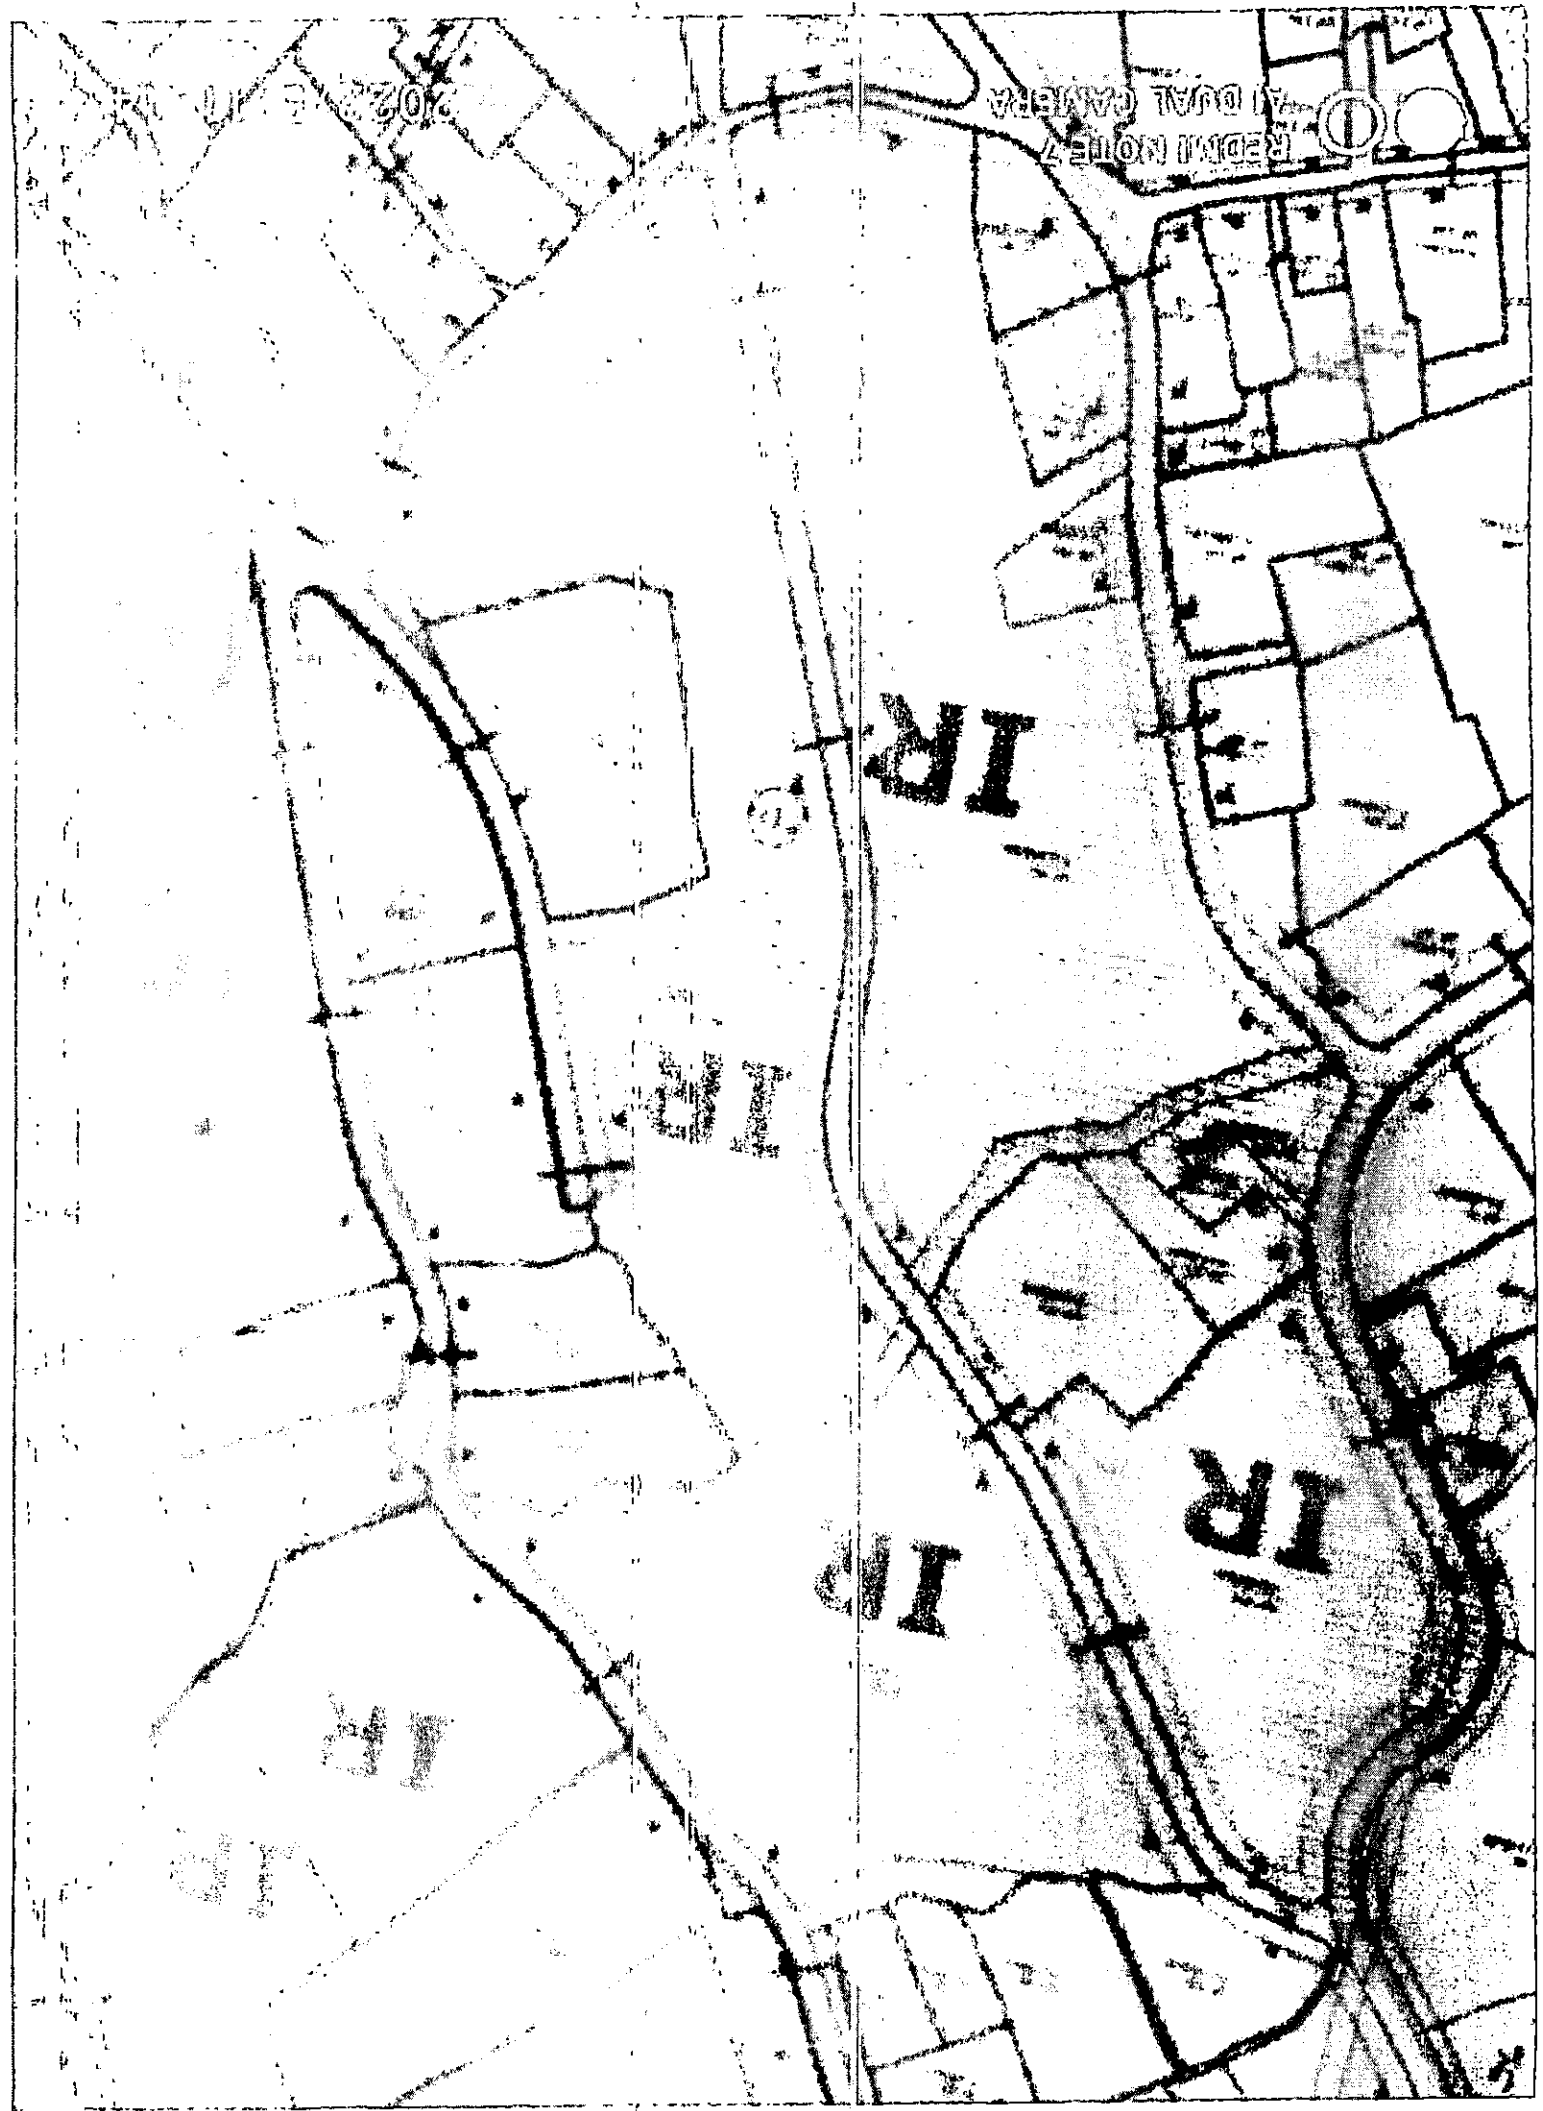

RADIUM NORTH
CAMBERA

IR

IR

IR