

URBANISTIČKO-TEHNIČKI USLOVI

1	OPŠTINA KOTOR Sekretarijat za urbanizam građevinarstvo i prostorno planiranje Broj, <u>0303 – 15883/19</u> Kotor, 28.11.2019.god.	
2	Sekretarijat za urbanizam, građevinarstvo i prostorno planiranje (organ nadležan za postupanje), na osnovu čl. 74 Zakona o planiranju prostora i izgradnji objekata ("Službeni list CG", broj 64/17,44/18,63/18,11/19) i čl. 1 Uredbe o povjeravanju dijela poslova Ministarstva orživog razvoja i turizma jedinicama lokalne samouprave ("Službeni list CG", broj 87/18) i podnijetog zahtjeva Krstičević Momira iz Kotora, izdaje:	
3	URBANISTIČKO-TEHNIČKE USLOVE za izradu tehničke dokumentacije	
4	za izgradnju stambenog objekta na urbanističkoj parceli UP357 (zona E,podzona E-4, prva faza realizacije plana), koju čini kat.parc.475/2 K.O.Pobrđe, u zahvatu plana DUP-a Radanovići ("Sl.list CG" – Opštinski propisi br. 17/12)	
5	PODNOŠILAC ZAHTJEVA:	Krstičević Momir
6	POSTOJEĆE STANJE Predmetna urbanistička parcela UP 357 se sastoji od kat.parc.475/2 K.O.Pobrđe. Uvidom u grafički prilog DUP-a Radanovići, list br.5, Namjena površina-postojeće stanje, utvrđeno je da na predmetnoj parcela ne postoje izgrađeni objekti i da se predmetna katastarska parcela u katastarskoj evidenciji u LN 887 vodi kao "njiva 2.klase".	
7	PLANIRANO STANJE	
7.1.	Namjena parcele odnosno lokacije	
	Namjena urbanističke parcee UP357 je stanovanje male gustine (SMG). U zoni stanovanja s obzirom na način izgradnje mogu se graditi : - slobodnostojeći (objekat ne dodiruje ni jednu liniju urbanističke parcele) - dvojni (objekti na susjednim parcelema dodiruju jednu zajedničku liniju urbanističke parcele) - u neprekinutom nizu (objekat dodiruje obe bočne linije urbanističke parcele) - u prekinutom nizu(objekat dodiruje samo jednu bočnu liniju urb. parcele) - poluatrijumski (objekat dodiruje tri linije urbanističke parcele) - atrijumski (sa zatvorenim zajedničkim dvorištem i stanovima apartmanskog tipa). Dozvoljene djelatnosti koje se mogu obavljati u sklopu porodičnih stambeno-poslovnih objekata su iz oblasti:	



- trgovine (prodavnice svih tipova za prodaju prehrambene i robe široke potrošnje na malo...);
 - turizma (sobe i apartmani za izdavanje u zoni stanovanja niske gustine, dok su u zoni stanovanja srednje gustine turistički sadržaji tipa renta vile kompatibilni sa stambenom namjenom);
 - uslužnog zanatstva (pekarske, poslastičarske, obućarske, krojačke, frizerske, fotografske radnje, perionice vozila i druge zanatske radnje);
 - uslužnih djelatnosti (knjižara, videoteka, hemijska čistionica i dr.);
 - ugostiteljstva (pansion, restoran, taverne, kafe bar, picerija i dr.);
 - zdravstva (apoteka, opšte i specijalističke ordinacije, ambulante, stacionari manjih kapaciteta i sl.);
 - socijalne zaštite (servisi za čuvanje djece, vrtići, obdaništa, igraonice za djecu, smještaj i nega starih i iznemoglih lica i dr.);
 - kulture (galerije, biblioteke, čitaonice itd.);
 - zabave (bilijar sale, kladionice i sl.);
 - sporta (sportski tereni, teretane, vežbaonice za aerobik, fitnes i dr.);
 - poslovno-administrativnih djelatnosti (filijale banaka, pošte, predstavništva, agencije, poslovni biro);
 - poljoprivrede (poljoprivredna apoteka, veterinarska stanica i sl.);
 - uslužni servisi (benzinske stanice, gasne stanice, perionice vozila i sl.) u skladu sa važećim propisima i normativima za građenje objekata ove vrste, ukoliko ne ugrožavaju objekte na susjednim parcelama, odnosno uslove življenja u neposrednom okruženju;
 - u zoni stanovanja se mogu planirati i druge djelatnosti uz uslov da ne ugrožavaju okolinu, životnu sredinu i uslove stanovanja, bukom, gasovima, otpadnim materijama ili drugim štetnim dejstvima, odnosno da su predviđene mjere kojima se u potpunosti obezbeđuje okolina od zagađenja, da imaju obezbeđene uslove priključka na komunalnu infrastrukturnu mrežu, te da su u skladu sa namjenom i kapacitetima može obezbijediti potreban, pravilima propisan broj parking mjesta za korisnike.
- Obim djelatnosti u objektu treba da je usaglašen sa prostornim i funkcionalnotehničkim uslovima organizacije poslovnih sadržaja u objektu i da se uklapa u kapacitete lokacije – parcele.
- U zoni stanovanja niske gustine nijesu dozvoljene one poslovne i proizvodne djelatnosti koje mogu ugroziti životnu sredinu i uslove stanovanja raznim štetnim uticajima: bukom, gasovima, raznim otpadnim materijama, odnosno za koje nijesu predviđene mjere kojima se u potpunosti obezbeđuje okolina od zagađenja.

7.2.	Pravila parcelacije
	Urbanistička parcela UP 357 sastoji se kat.parc.475/2 K.O.Pobrđe. Površina urbanističke parcele iznosi 719 m². Dozvoljena spratnost objekata je maxP+2 (prizemlje i dva sprata). Maksimalna izgrađenosti je 0,6, a maksimalna zauzetost parcele je 0,25. Minimum 40% površine urb.parcele treba da bude uređena zelena površina. Uraditi projekat uređenja urbanističke parcele u razmjeri 1:250 na geodetskoj podlozi, u skladu sa karakteristikama terena i u duhu tradicionalne primorske kuće.
7.3.	Građevinska i regulaciona linija, odnos prema susjednim parcelama
	Građevinska linija prema izvodu iz Plana. Za slobodnostojeći stambeni objekat, rastojanje osnovnog gabarita objekta (bez ispada) od granice parcele sa bočnim susjedom je: - minimalno 1,5m, s tim da je visina parapeta na otvorima naspramnih fasada minimalno 1,5m ili - minimalno 2,5m, s tim da je visina parapeta na otvorima naspramnih fasada minimalno 0,0m. Za dvojne stambene objekte i objekte u prekinutom nizu, minimalno rastojanje od granice susjedne građevinske parcele na bočnom dijelu dvorišta je 3,0m. Za prvi ili posljednji objekat u neprekinutom nizu najmanje dozvoljeno rastojanje

osnovnog gabarita objekta od granice parcele bočnog susjeda je 1,5m.

PREPORUKE ZA SMANJENJE UTICAJA I ZAŠTITU OD ZEMLJOTRESA, KAO I DRUGE USLOVE ZA ZAŠTITU OD ELEMENTARNIH NEPOGODA I TEHNIČKO- TEHNOLOŠKIH I DRUGIH NESREĆA

-Zaštita od elementarnih nepogoda

Područje u granicama obuhvata DUP-a, kao i neposredno okruženje, sa svojim stanovništvom, materijalnim dobrima – prirodnim i stvorenim, postojećim i predviđenim fizičkim strukturama izloženo je opasnosti od zemljotresa, poplava i bujica, atmosferskih nepogoda (olujni vjetrovi), odronjavanja i klizanja zemljišta, suše, požara i eksplozija, saobraćajnih nezgoda, epidemija, zaraznih bolesti i pojava štetočina. Navedene pojave većih razmjera, a prema Zakonu o zaštiti od elementarnih i drugih većih nepogoda, mogu da ugroze živote i zdravlje ljudi ili prouzrokuju velike materijalne štete. (Zakon o zaštiti i spašavanju ("Sl.list CG" br. 13/07,05/08,89/09 i 32/11) i Pravilnik o mjerama zaštite od elementarnih nepogoda ("Sl.list RCG br.8/93")).

Mjere zaštite od elementarnih nepogoda obuhvataju preventivne mjere kojima se sprečavaju nepogode ili ublažava njihovo dejstvo, mjere koje se podrazumjevaju u slučaju neposredne opasnosti od elementarne nepogode, mjere zaštite kada nastupe nepogode, kao i mjere ublažavanja i otklanjanja neposrednih posledica nastalih dejstvom nepogoda.

-Mjere zaštite od zemljotresa

Područje u granicama obuhvata Plana, kao i cijela zona priobalnog pojasa opštine Kotor duž Jadranskog mora, je jako tektonizovana, tako da se mjere zaštite od zemljotresa sprovode:

- kod projektovanja i gradnje objekata moraju se primenjivati adekvatne mjere za obezbjeđenje stabilnosti terena (padine) i susjednih objekata;
- pri izradi tehničke dokumentacije obavezna je izrada geomehaničkog elaborata koji mora biti u skladu sa seizmičkim parametrima dejstva zemljotresa za urbanističko planiranje, izdatih od strane instituta za zemljotresno inženjerstvo i inženjersku seizmologiju.

U cilju zaštite od zemljotresa postupiti u skladu sa odredbama Pravilnika o tehničkim normativima za izgradnju objekata u seizmičkim područjima ("Sl.list SFRJ br. 52/90").

-Mjere zaštite od požara

U cilju zaštite od požara neophodna je izrada Elaborata zaštite od požara sa izvještajem o tehničkoj kontroli istog shodno čl.89 Zakona o spašavanju ("Sl.list CG" br. 13/07,05/08, 89/09 i 32/11).

Posebnu pažnju treba obratiti na:

-podzemne garaže

Dispozicijom objekta na urbanističkim parcelama i pravilima o njihovoj međusobnoj udaljenosti, kao i propisanom spratnošću, omogućiti pristup vatrogasnim kolima.

9 USLOVI I MJERE ZAŠTITE ŽIVOTNE SREDINE

Mjere zaštite prirodnih dobara odnose se na očuvanje prirodnog ekosistema naselja i podrazumijevaju:

- primjenu planskog dokumenta, izradu Strateške procjene uticaja planskih rješenja
- izradu Studije o procjeni uticaja na životnu sredinu pri izgradnji infrastrukturnih objekata,
- formiranje svih kategorija naseljskog zelenila i zaštitnog zelenila duž saobraćajnica, oko komunalnih objekata i ostalim površinama u skladu sa propisanim uslovima u fazi pejzažne arhitekture ovog plana, u svemu prema uslovima datim u planskom rješenju, dio Pejzažna arhitektura.
- prilikom izrade Glavnog građevinskog projekta potrebna je izrada geomehaničkog elaborata.

Osim navedenog, treba težiti očuvanju zatečenog biljnog i životinjskog svijeta, prirodnih karakteristika terena, vizura i ostalog što ovaj ambijent čini posebnim.

Dozvoljeno je:

- unošenje samo autohtonih vrsta biljaka i životinja u cilju poboljšanja struktura životnih zajednica,
- sportsko rekreativne i turističko-ugostiteljske aktivnosti,
- održavanje i uređivanje zelenih površina (parkova, drvoreda, rekreativnih površina i sl.)

Zabranjeno je :

- unošenje alohtonih biljaka i životinja,
- neplansko uklanjanje vegetacije,
- kretanje vozila izvan za to predviđenih staza,
- uništavanje i uznemiravanje prostora posebno u reproduktivnom ciklusu određenih grupa životinja.

10 USLOVI ZA PEJZAŽNO OBLIKOVANJE

Novoplanirani individualni stambeni objekti –kuće treba da sadrže min. 50% zelenih površina (hortikulturno + poljoprivredno zemljište) u odnosu na urbanističku parcelu.

- kod slobodnostojećih individualnih objekata predlaže se da prednja bašta bude vrt, dok zadnji dio dvorišta bude voćnjak (agrumi, smokve, masline, vinova loza), povrtnjak i td.
- za uređenje navedenih površina poželjno je izbjegavati pretrpavanje površina, zasjenčavanje vršiti pergolama sa dekorativnim puzavicama ili lozom,
- planirati linearnu sadnju između građevinske i regulacione linije(uslove za drvorednu sadnju preuzeti iz kategorije Zelenilo uz saobraćajnice),
- ograde mogu biti od biljnog materijala (žive ograde) ili od čvrstog materijala, zidane maksimalne visine 0,6m od kote trotoara, (kamen) ili transparentna, maksimalne visine 1,4m, ali i u kombinaciji sa odgovarajućom vegetacijom kao što su puzavice i žbunaste vrste. Vrata i kapije na uličnoj ogradi ne mogu se otvarati van regulacione linije,
- fasade i terase objekata ozelenjeti puzavicama,
- zastre površine (staze, stepenice, platoe, terase) popločati autohtonim materijalima, klesanim kamenom, oblucima i u skladu sa fasadnom objekta,
- u okviru slobodnih površina mogući su bazeni, pergole ili gazebo.

11 USLOVI I MJERE ZAŠTITE NEPOKRETNIH KULTURNIH DOBARA I NJIHOVE ZAŠTIĆENE OKOLINE

Sistem zaštite na području treba da bude cjelovit, odnosno, da objedini mjere očuvanja predjela (ekološkog i oblikovnog), održavanja spomenika i autohtonih stvorenih ambijenata, zaštitu od elementarnih nepogoda, kao i preduslove za uspješno organizovanje odbrane zemlje.

Sve navedene mjere ne treba da se ograniče na uspostavljanje zabrana, već treba da su takve prirode da stanovnici neposredno učestvuju u njihovom sprovođenju.

Zaštita prirodnih i nepokretnih kulturnih dobara

Zaštita graditeljske baštine mora se odvijati sa ciljem da se uspostave izvorne karakteristike i vrijednosti prostora, nastajalog u simbiozi mnogostrukih ljudskih djelatnosti i prirodnog okruženja.

Izgled Grblja, odnosno, ono što ovaj prostor čini privlačnim je njegova izvornost, njegova uronjenost u prirodu. Iz tog razloga, planskim rješenjem je postignut balans između očuvanja ispoljenih vrijednosti i razvoja uglavnom neiskorišćenih potencijala.

Mjere zaštite nepokretnih dobara podrazumijevaju sljedeće:

- Na prostoru obuhvata nema evidentiranih spomenika kulture od strane Regionalnog zavoda za zaštitu spomenika kulture već pomenuta nadležna institucija propisuje, za potrebe izrade plana, očuvanje objekata koji su van granica planskog obuhvata.
- Plan mora posebno tretirati staro jezgro naselja, u smislu zaštite izvorne arhitekture i urbanističkog sklopa.


	• Oblikovanje prostora na kome se planom predviđa izgradnja mora biti u skladu sa izvornom arhitekturom ovog područja.
12	USLOVI ZA LICA SMANJENE POKRETLJIVOSTI I LICA SA INVALIDITETOM
	Trotoari i pješačke staze, pješački prelazi, mjesta za parkiranje i druge površine u okviru ulica, trgova, šetališta, parkova i igrališta po kojima se kreću lica sa posebnim potrebama u prostoru treba da su međusobno povezani i prilagođeni za orijentaciju i sa nagibima koji ne mogu biti veći od 5% (1:20), a izuzetno 8,3% (1:12). Radi nesmetanog kretanja lica u invalidskim kolicima, širina pješačkih staza iznosi 150cm. Savladavanje visinske razlike između pješačke površine i prilaza do objekta vrši se rampama za pješake i invalidskim kolicima, za visinsku razliku od 76cm ili spoljnim stepenicama, stepeništem i podiznim platoima, za visinsku razliku veću od 76cm. Savladavanje etažnih visinskih razlika vrši se unutrašnjim stepenicama i stepeništima, rampama i liftovima.
13	USLOVI ZA POSTAVLJANJE I GRADNJU POMOĆNIH OBJEKATA
	Izgradnje pomoćnih objekata je moguća (garaža, ljetnja kuhinja, ostava i sl.) uz uslov da je maksimalna visina etaže pomoćnog objekta 2,4m. Povšina pomoćnog objekta ulazi u obračun zauzetosti i izgrađenosti.
14	USLOVI ZA OBJEKTE KOJI MOGU DA UTIČU NA BEZBJEDNOST VAZDUŠNOG SAOBRAĆAJA
15	USLOVI ZA OBJEKTE KOJI MOGU DA UTIČU NA PROMJENE U VODNOM REŽIMU
16	MOGUĆNOST FAZNOG GRAĐENJA OBJEKTA
	Moguća je fazna izgradnja objekta i treba je predvidjeti projektnom dokumentacijom.
17	USLOVI ZA PRIKLJUČENJE NA INFRASTRUKTURU
17.1.	Uslovi priključenja na elektroenergetsku infrastrukturu
	Sastavni dio uslova su uslovi za priključak na elektroenergetsku infrastrukturu
17.2.	Uslovi priključenja na vodovodnu i kanalizacionu infrastrukturu
	Sastavni dio uslova su uslovi za priključak na vodovodnu i kanalizacionu infrastrukturu
17.3.	Uslovi priključenja na saobraćajnu infrastrukturu
	Prema izvodu iz plana.
17.4.	Ostali infrastrukturni uslovi
18	POTREBA IZRADE GEODETSKIH, GEOLOŠKIH (GEOTEHNIČKIH, INŽENJERSKO-GEOLOŠKIH, HIDROGEOLOŠKIH, GEOMEHANIČKIH I SEIZMIČKIH) PODLOGA, KAO I VRŠENJA GEOTEHNIČKIH ISTRAŽNIH RADOVA I DRUGIH ISPITIVANJA
19	POTREBA IZRADE URBANISTIČKOG PROJEKTA
20	URBANISTIČKO-TEHNIČKI USLOVI ZA ZGRADE SADRŽE I URBANISTIČKE PARAMETRE

	Oznaka urbanističke parcele	UP 357
	Površina urbanističke parcele	719 m ²
	Maksimalni indeks zauzetosti	0,25
	Maksimalni indeks izgrađenosti	0,6
	Bruto građevinska površina objekata (max BGP)	431,40 m ²
	Maksimalna spratnost objekata	do P+2
	Maksimalna visinska kota objekta	
	Parametri za parkiranje odnosno garažiranje vozila	1PM/1 stam. jed.
	Smjernice za oblikovanje i materijalizaciju, posebno u odnosu na ambijentalna svojstva područja	Sistem zaštite na području treba da bude cjelovit, odnosno, da objedini mjere očuvanja predjela (ekološkog i oblikovnog), održavanja spomenika i autohtonih stvorenih ambijenata, zaštitu od elementarnih nepogoda, kao i preduslove za uspješno organizovanje odbrane zemlje. Sve navedene mjere ne treba da se ograniče na uspostavljanje zabrana, već treba da su takve prirode da stanovnici neposredno učestvuju u njihovom sprovođenju. Zaštita prirodnih i nepokretnih kulturnih dobara Zaštita graditeljske baštine mora se odvijati sa ciljem da se uspostave izvorne karakteristike i vrijednosti prostora, nastajalog u simbiozi mnogostrukih ljudskih djelatnosti i prirodnog okruženja. Izgled Grblja, odnosno, ono što ovaj prostor čini privlačnim je njegova izvornost, njegova uronjenost u prirodu. Iz tog razloga, planskim rješenjem je postignut balans između očuvanja ispoljenih vrijednosti i razvoja uglavnom neiskorišćenih potencijala. Mjere zaštite nepokretnih dobara podrazumijevaju sljedeće: • Na prostoru obuhvata nema evidentiranih spomenika kulture od strane Regionalnog zavoda za zaštitu spomenika kulture već pomenuta nadležna institucija propisuje, za potrebe izrade plana, očuvanje objekata koji su van granica planskog obuhvata. • Plan mora posebno tretirati staro jezgro naselja, u smislu zaštite izvorne arhitekture i urbanističkog sklopa. • Oblikovanje prostora na kome se planom predviđa izgradnja mora biti u skladu sa izvornom arhitekturom ovog područja./580258

	Uslovi za unapređenje energetske efikasnosti	Na planu racionalizacije potrošnje energije predlažu se dvije osnovne mjere: štednja i korišćenje alternativnih, odnosno obnovljivih izvora energije. Osnovna mjera štednje koju ovaj Plan predlaže je poboljšanje toplotne izolacije prostorija, koja u ljetnjem periodu ne dozvoljava pregrijavanje, a u zimskom zadržava toplotu. Osim odgovarajuće termoizolacije potrebno je voditi računa o adekvatnoj veličini otvora imajući u vidu mikroklimatske uslove ovog podneblja. Klimatski uslovi predmetnog područja omogućuju korišćenje sunčeve energije u svim oblicima, od pasivnih i aktivnih solarnih sistema do fotonaponskih ćelija, odnosno modula.
21	DOSTAVLJENO:- podnosiocu zahtjeva - u spise predmeta - urbanističko-građevinskoj inspekciji - arhivi	
22	OBRADIVAČI URBANISTIČKO-TEHNIČKIH USLOVA:	
	SAMOSTALNA SAVJETICA I, <i>Dušanka Petrović, dipl.ing.građ.</i>	SAMOSTALNA SAVJETICA I, <i>Sonja Kaščelan, dipl.prav.</i>
23	OVLAŠĆENO SLUŽBENO LICE:	PRESJEDNIK OPŠTINE KOTOR, <i>Željko Aprcović, dipl.prav.</i>
24	M.P. 	potpis ovlašćenog službenog lica
25	PRILOZI	
	- Grafički prilozi iz planskog dokumenta - Tehnički uslovi u skladu sa posebnim propisom - List nepokretnosti i kopija katastarskog plana	-Uslovi za sprovođenje plana R 1:1000 (list br.9b) -Namjena površina R 1:2500 (list br.7) -Parcelacija,nivelacija i regulacija R 1:1000 (list br.10b) -Saobarćaj R 1:1000 (list br.8b) -Pejzažna arhitektura R 1:2500 (list br.14) -Energetika R 1:2500 (list br.12)


DETALJNI URBANISTIČKI PLAN RADANOVIĆI

- PLAN -

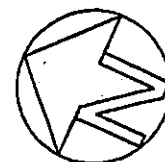


LEGENDA

	granica urbanističke parcele
	gradjevinska linija
	broj urbanističke parcele
	površina urbanističke parcele
	prva faza realizacije plana
	granica urbanističke zone
	oznaka urbanističke zone
	granica urbanističke podzone
	oznaka urbanističke podzone
	granica zahvata plana

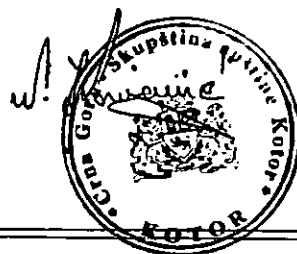

Skupština opštine Kotor
Odluka o donošenju
Detaljnog urbanističkog plana Radanovići
Broj: 11-6000
Kotor, 24.05.2012. godina

USLOVI ZA SPROVOĐENJE PLANA		
PLAN		R 1:1000 - dokumentacija
naručilac :	Opština KOTOR	
obrađivač :	MONTENEGRO	
direktor:	Vasilije Đukanović dipl.pravnik	
odgovorni planer:	Mr. Jadranka Popović dipl.ing.arh.	
odgovorni planer faze:	Mr. Jadranka Popović dipl.ing.arh. Dragana Čukić dipl.ing.arh. Svetlana Ojdanić dipl.pr.planer.	
maj 2012.		list br. 9b

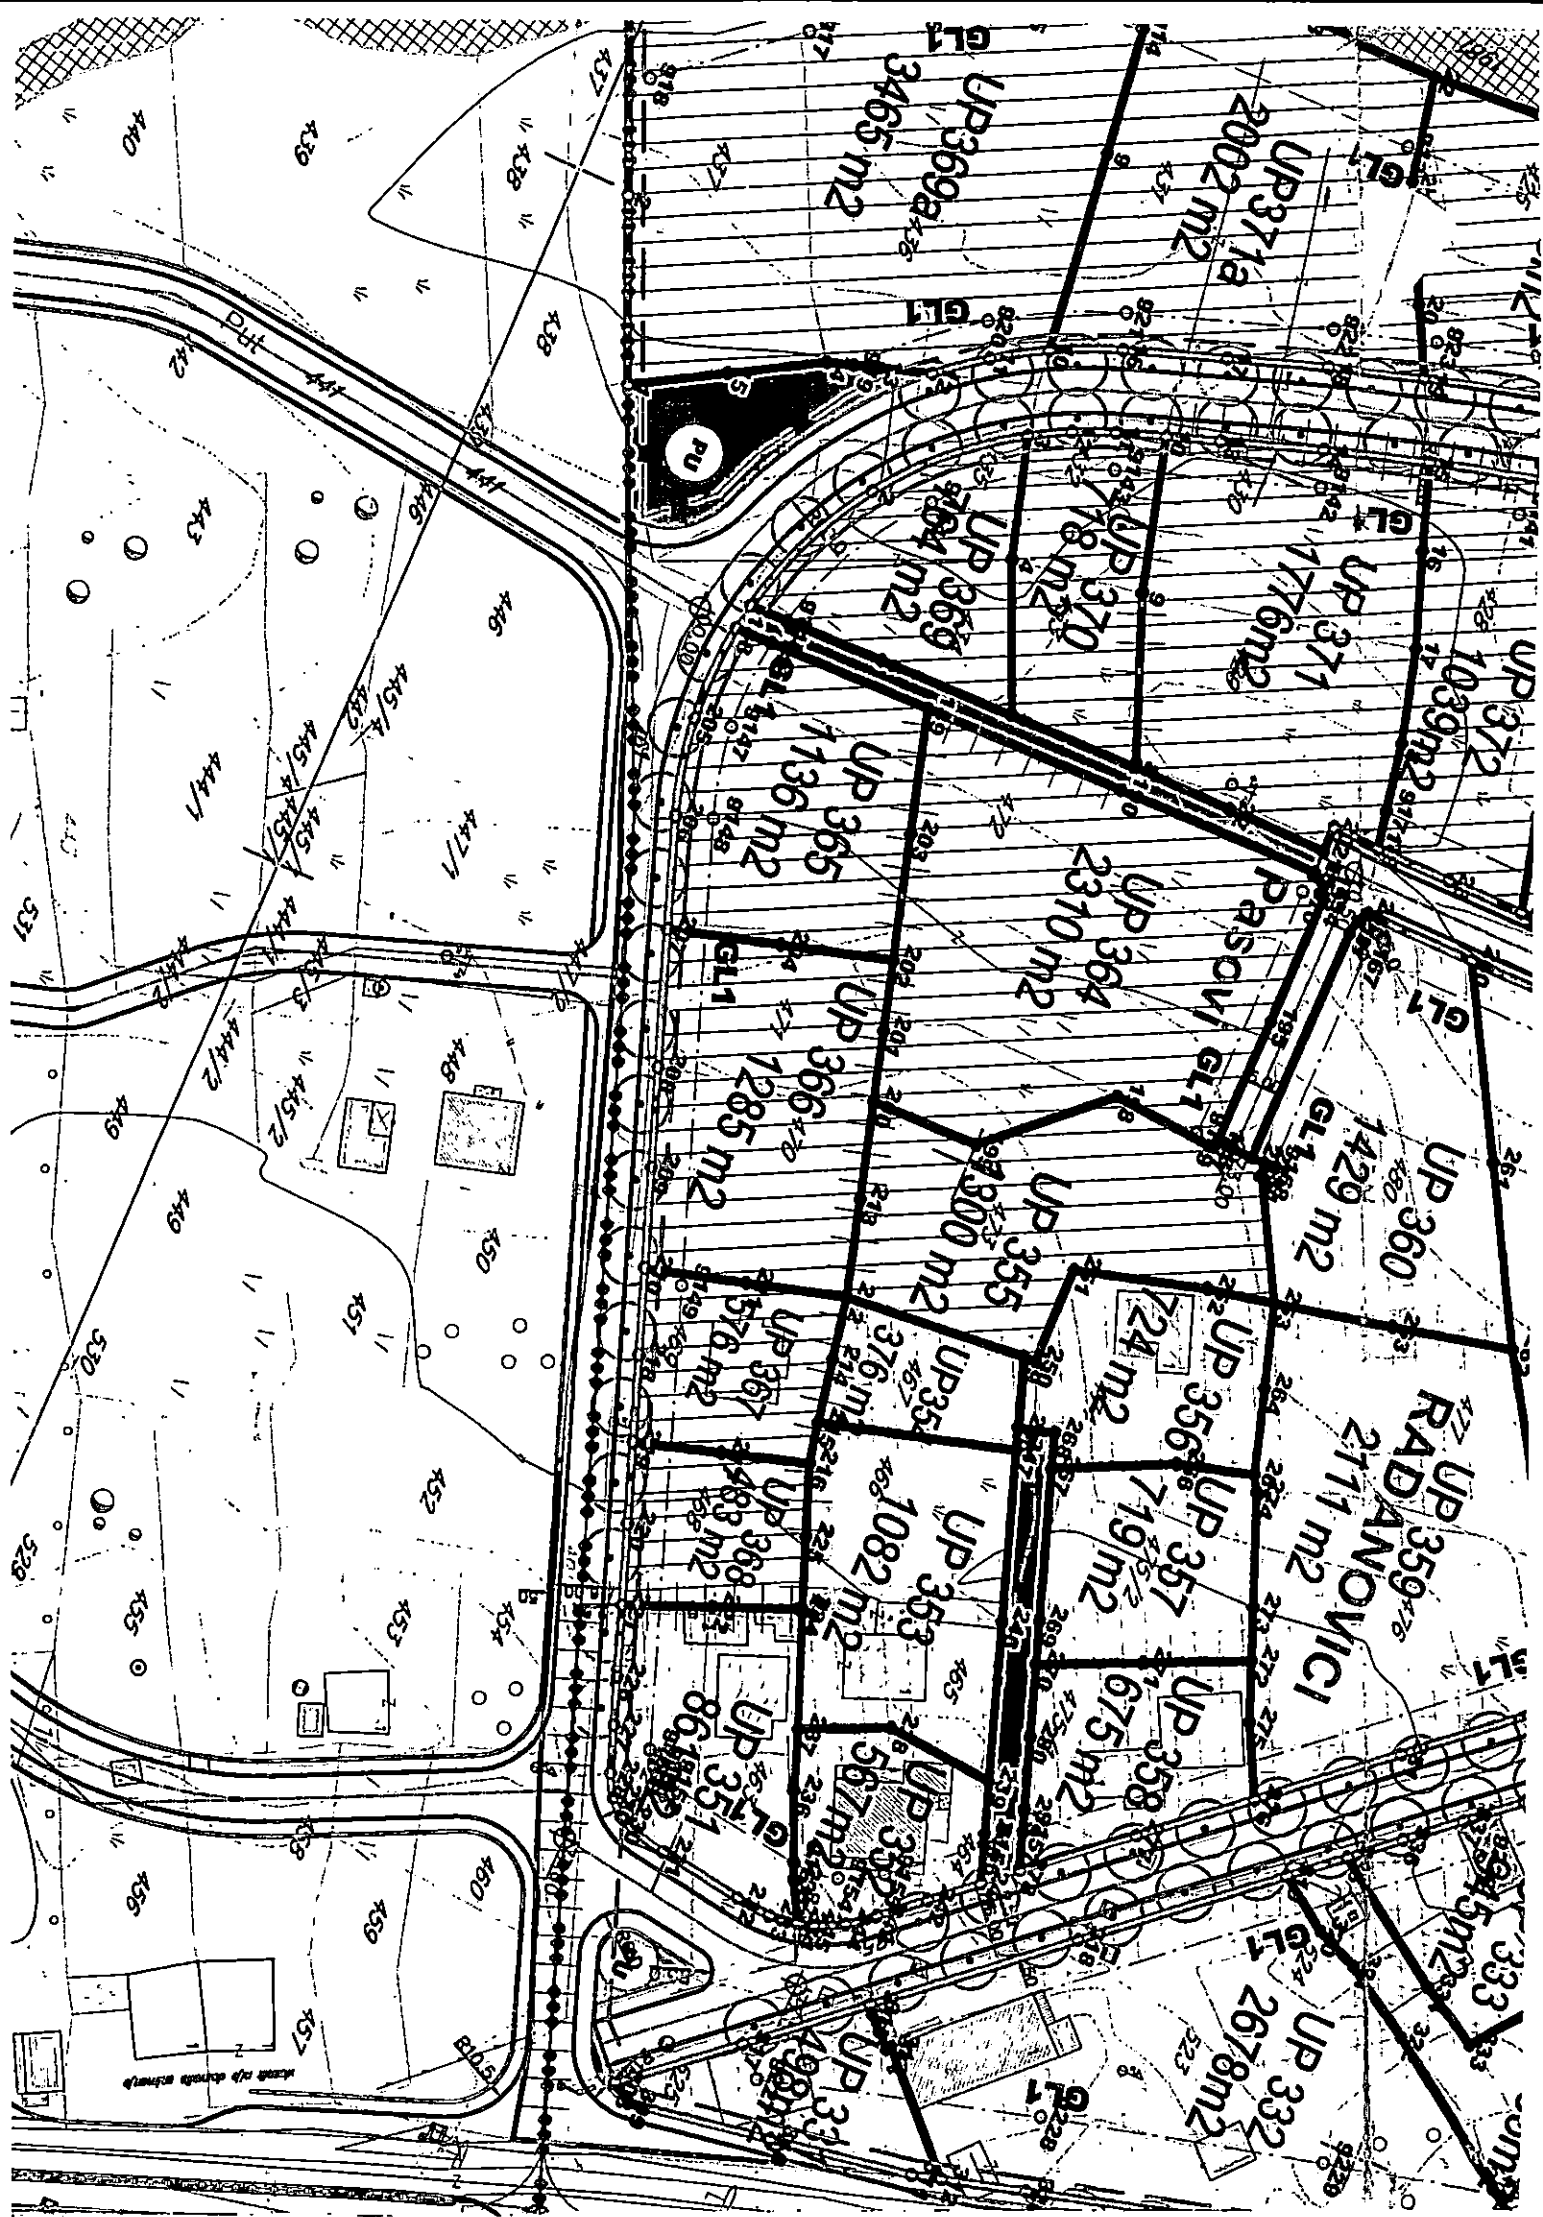

LEGENDA



površine za stanovanje male gustine



površine za turizam(turistička naselja)



površine za industriju i proizvodnju(poslovanje)



površine za sport i rekreaciju



površine za centralne djelatnosti



površine za školstvo i socijalnu zaštitu



površine za zdravstvenu zaštitu



površine za vjerske objekte



zaštitne šume



površine za pejzažno uređenje



površinske vode-potoci i kanali



rezervne površine



poljoprivredne površine




benzinska pumpa



sakralni arhitektura

DETALJNI URBANISTIČKI PLAN RADANOVIĆI

- PLAN -

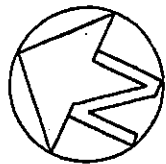

LEGENDA

	granica urbanističke parcele		zaštitne šume
	gradjevinska linija		površine za pejzažno uređenje
	broj urbanističke parcele		poljoprivredno zemljište
	površina urbanističke parcele		rezervne površine
	prva faza realizacije plana		površinske vode
	granica urbanističke zone		površinske za vjerske objekte
	oznaka urbanističke zone		benzinska pumpa
	granica urbanističke podzone		sakralni arhitektura
	oznaka urbanističke podzone		
	granica zahvata plana		




W. Lj. Lj. Lj.

Skupština opštine Kotor
Odluka o donošenju
Detalnog urbanističkog plana Radanovići
Broj: 11-6000
Kotor, 24.05.2012. godina


PARCELACIJA, NIVELACIJA I REGULACIJA		

list br. 10b

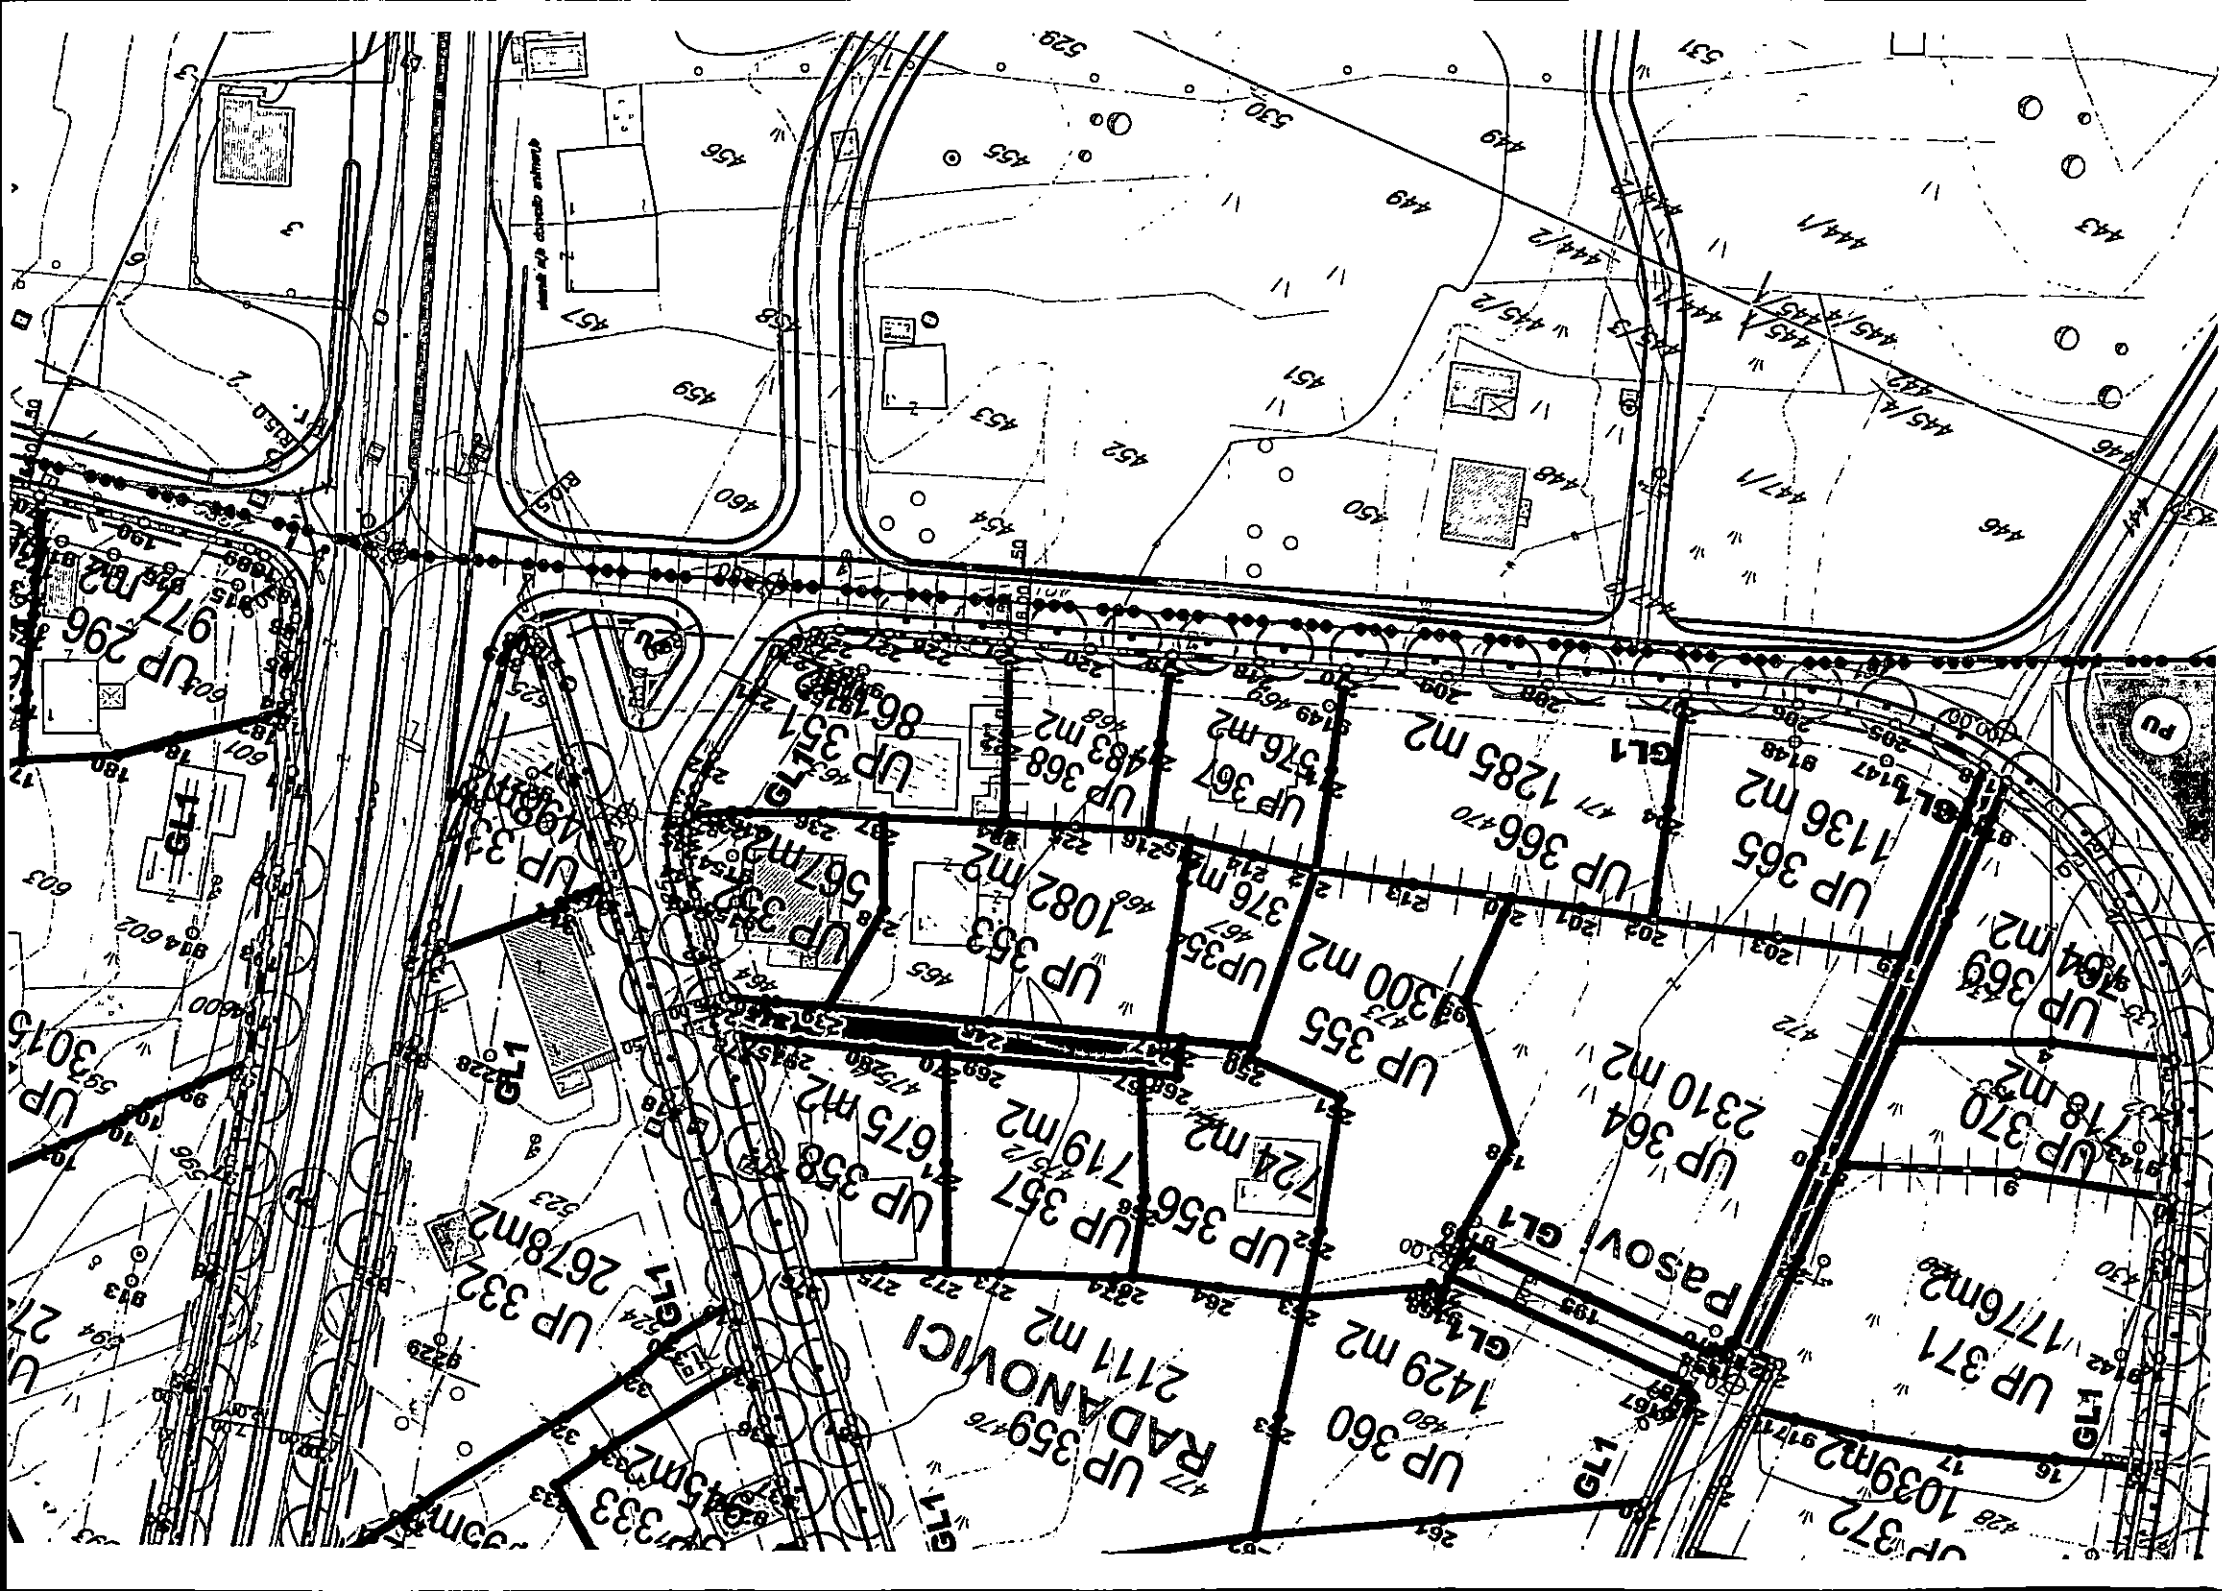

DETALJNI URBANISTIČKI PLAN RADANOVIĆI

- PLAN -

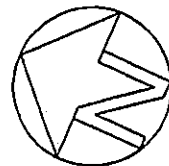

LEGENDA


	površine za stanovanje male gustine		sakralna arhitektura
	površine za turizam		benzinska pumpa
	površine za industriju i proizvodnju(poslovanje)		urbanistička zona
	površine za sport i rekreaciju		urbanistička podzona
	površine za centralne djelatnosti		prva faza realizacije plana
	površine za školstvo i socijalnu zaštitu		granica zahvata plana
	površine za zdravstvenu zaštitu		
	površine za vjerske objekte		
	zaštitne šume		
	površine za pejzažno uređenje		
	površinske vode		
	rezervne površine		
	poljoprivredno zemljište		

Skupština opštine Kotor
Odluka o donošenju
Detaljnog urbanističkog plana Radanovići
Broj: 11-6000
Kotor, 24.05.2012. godina




NAMJENA POVRŠINA		
PLAN		R 1:2500
naručilac :	Opština KOTOR	
obrađivač :	MONTENEGRO	
direktor:	Vasilije Đukanović dipl.pravnik	
odgovorni planer:	Mr. Jadranka Popović dipl.ing.arh.	
odgovorni planer faze:	Mr. Jadranka Popović dipl.ing.arh. Dragana Čukić dipl.ing.arh. Svetlana Ojđanić dipl.pr.planer	
maj 2012.		list br. 7

list br. 7

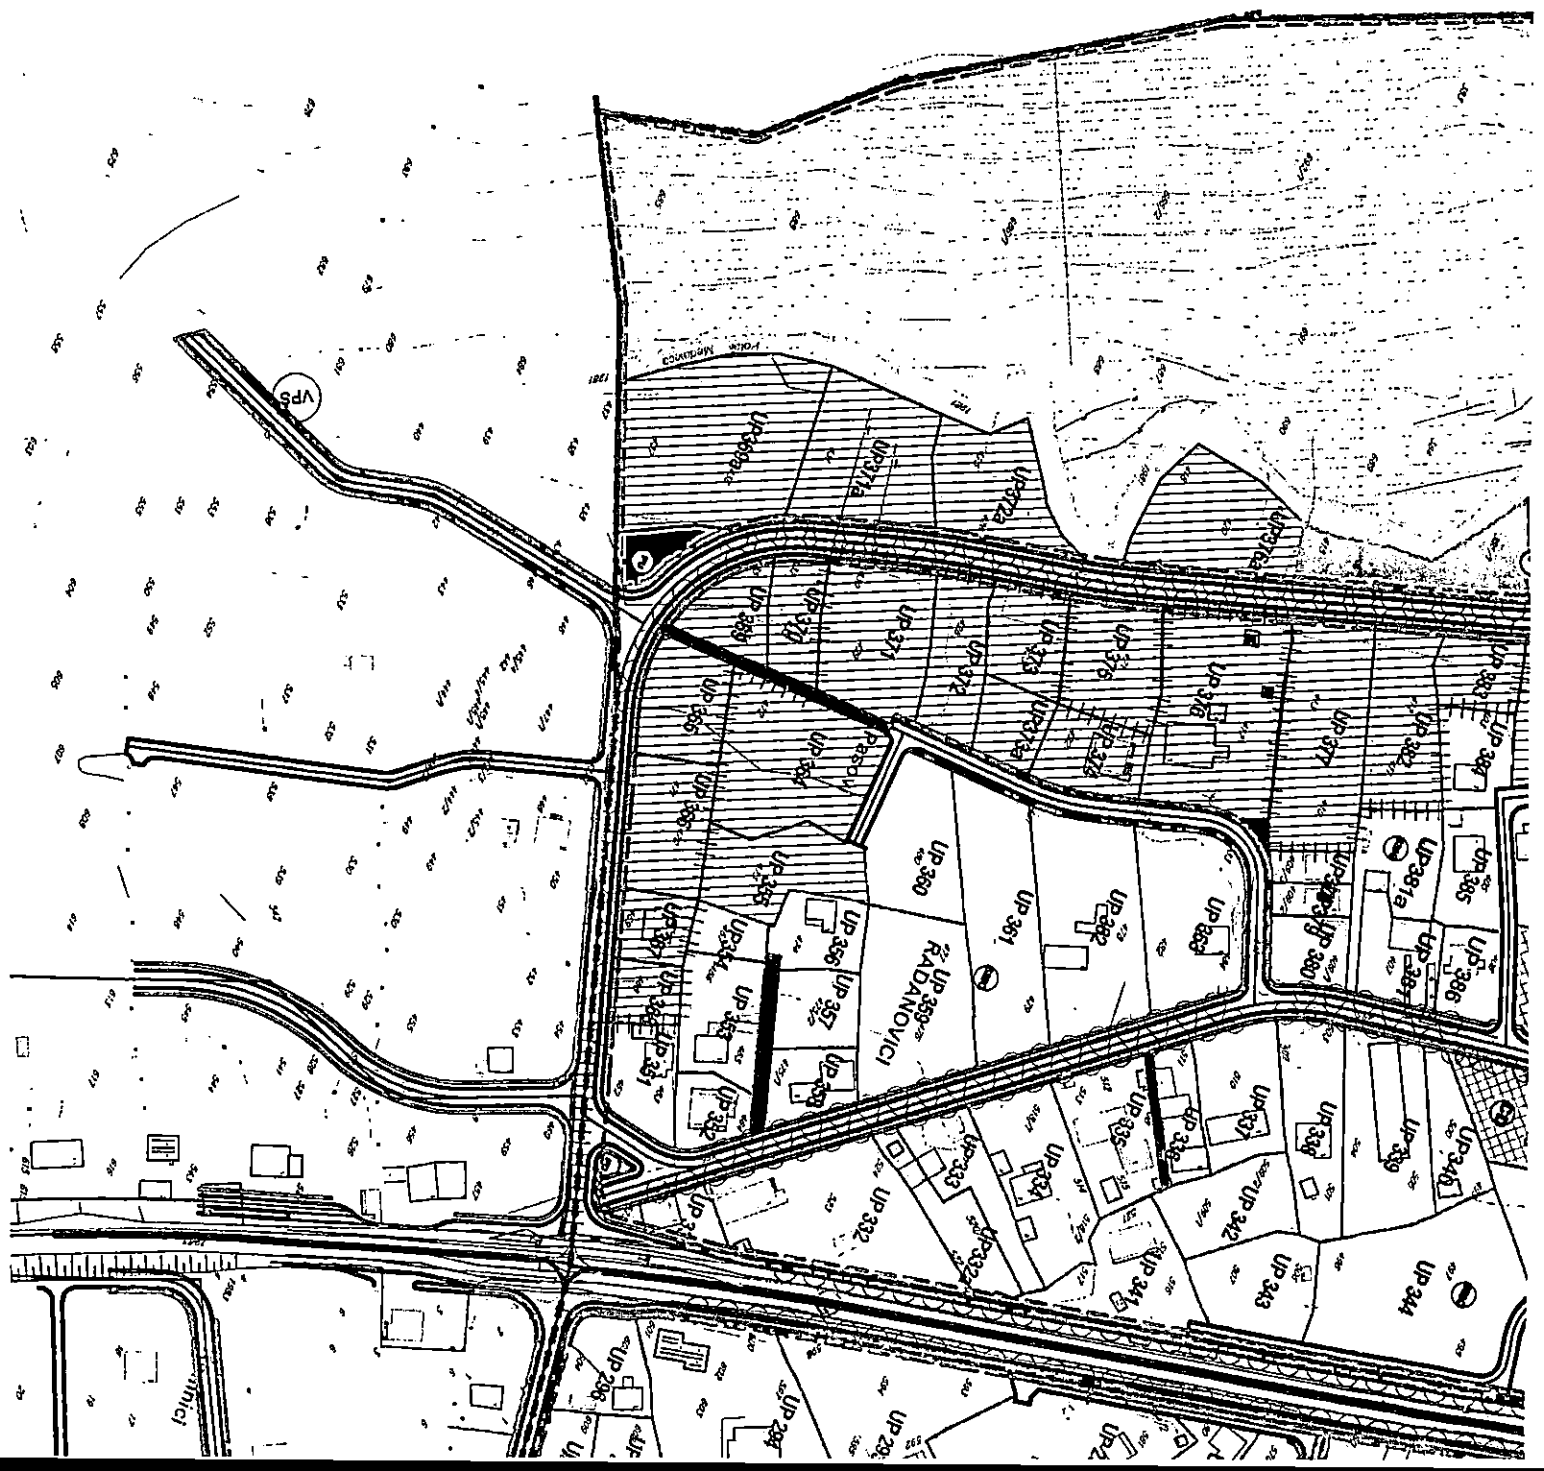

DETALJNI URBANISTIČKI PLAN RADANOVIĆI

- PLAN -

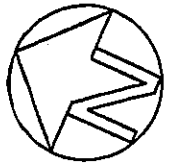

LEGENDA

	granica zahvata plana		zaštitne šume
	granica urbanističke parcele		površine za pejzažno uređenje
	gradjevinska linija		poljoprivredno zemljište
	broj urbanističke parcele		rezervne površine
	površina urbanističke parcele		površinske vode-potoci i kanali
	prva faza realizacije plana		
	granica urbanističke zone		
	oznaka urbanističke zone		
	kolsko pješački prilaz		
	ivičnjak		
	pješačke površine		
	osovine saobraćajnice		
	benzinska pumpa		




Skupština opštine Kotor
Odluka o donošenju
Detalnog urbanističkog plana Radanovići
Broj:11-6000
Kotor,24.05.2012.godina

SAOBRAĆAJ		
PLAN		R 1:1000
naručilac :	Opština KOTOR	
obrađivač :	MONTENEGRO	
direktor:	Vasilije Đukanović dipl.pravnik	
odgovorni planer:	Mr. Jadranka Popović dipl.ing.arh.	
odgovorni planer faze:	Dašić Zoran dipl.ing.grad.	

maj 2012.

list br. 8b

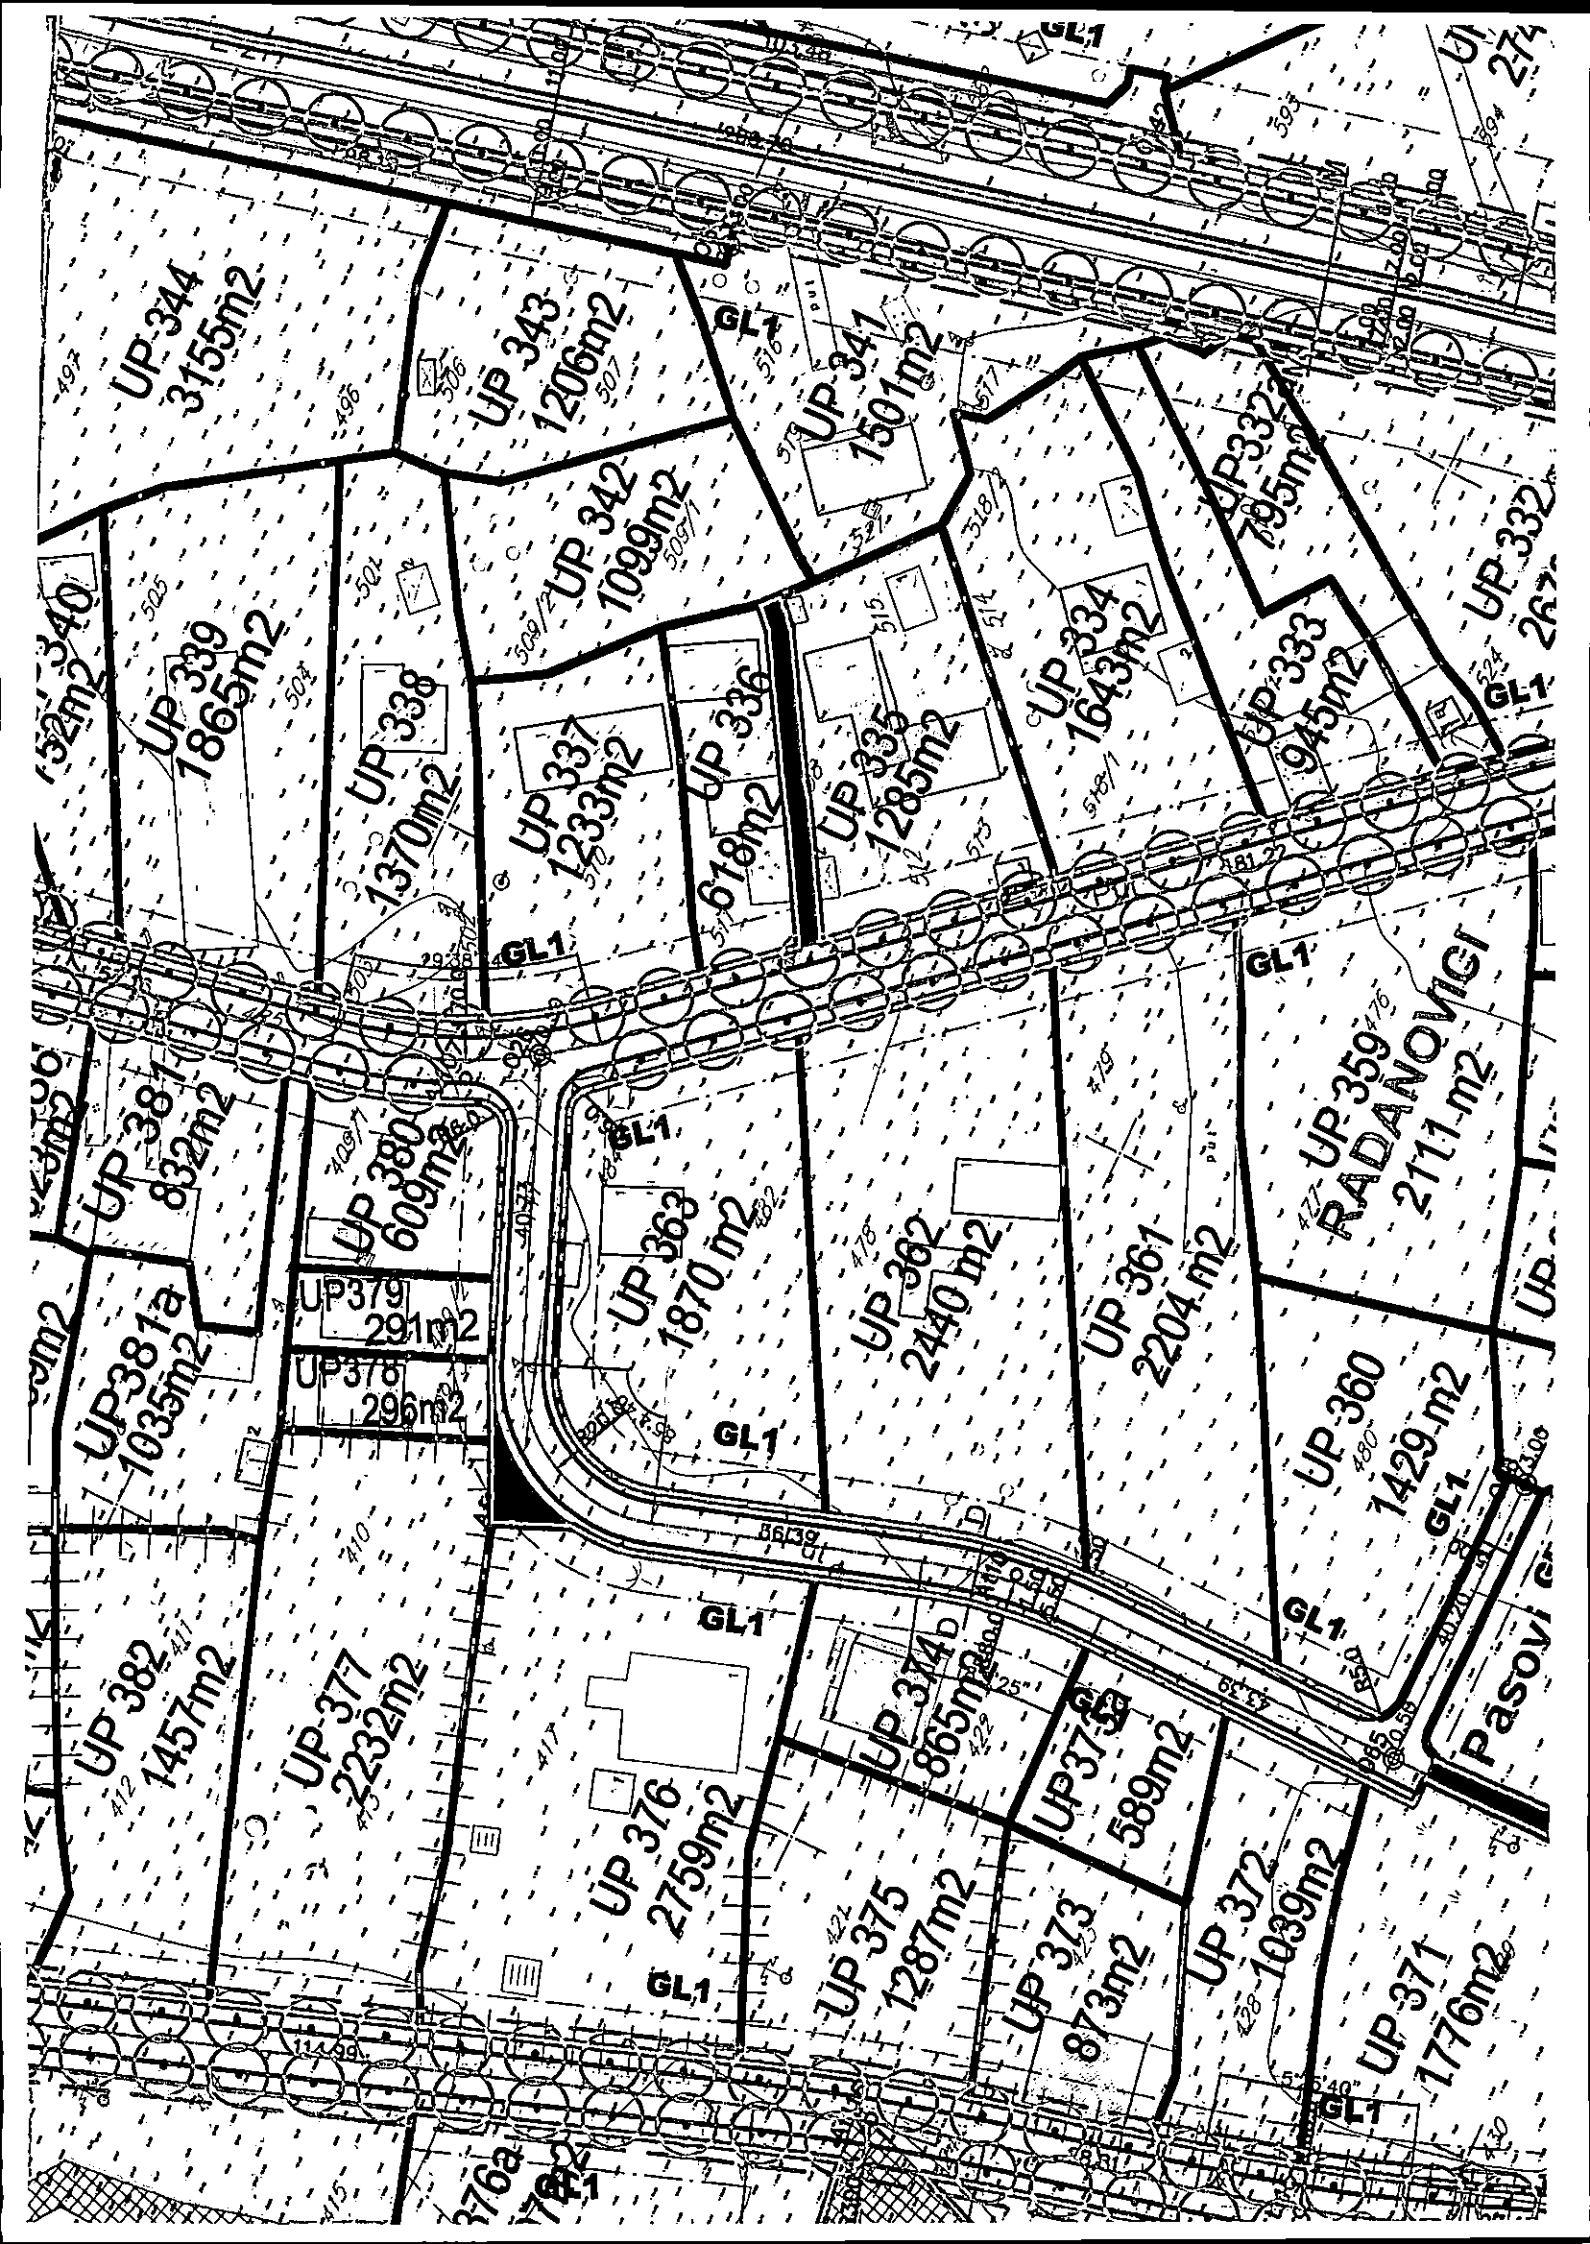

UP 344
3155m²

UP 343
1206m²

UP 341
1501m²

UP 342
1099m²

UP 332
795m²

UP 332
267m²

UP 339
1865m²

UP 338
1370m²

UP 337
1233m²

UP 336
618m²

UP 335
1285m²

UP 334
1643m²

UP 333
945m²

UP 381
832m²

UP 380
609m²

UP 363
1870m²

UP 362
2440m²

UP 361
2204m²

UP 359
2111m²

UP 360
1429m²

UP 381a
1035m²

UP 379
291m²

UP 378
296m²

UP 382
1457m²

UP 377
2232m²

UP 376
2759m²

UP 374b
865m²

UP 373a
589m²

UP 372
1039m²

UP 371
1776m²

UP 375
1287m²

UP 373
873m²



































DETALJNI URBANISTICKI PLAN


RADANOVIĆI

KOTOR

- PLAN -

LEGENDA

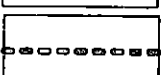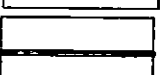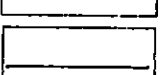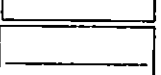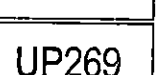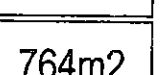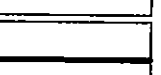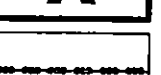	TS 35/10kV postojeća
	TS 10/0,4kV postojeća
	TS 10/0,4kV plan
	elektrovod 35kV
	elektrovod 10kV
	elektrovod 10kV plan
	kolovoz plan
	trotoar plan
	granica urbanističke parcele
	gradjevinska linija
	broj urbanističke parcele
	površina urbanističke parcele
	granica urbanističke zone
	oznaka urbanističke zone
	granica zahvata plana

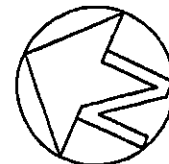


Skupština opštine Kotor
Odluka o donošenju
Detaljnog urbanističkog plana Radanovići
Broj:11-6000
Kotor,24.05.2012.godina

ELEKTROENERGETIKA		
PLAN		R 1:2500
naručilac :	Opština KOTOR	
obrađivač :	MONTENEGRO	
direktor:	Vasilje Đukanović dipl.pravnik	
odgovorni planer:	Mr. Jadranka Popović dipl.ing.arh.	
odgovorni planer faze:	Nada Dašić dipl.ing.el.	

maj 2012.

list br.12

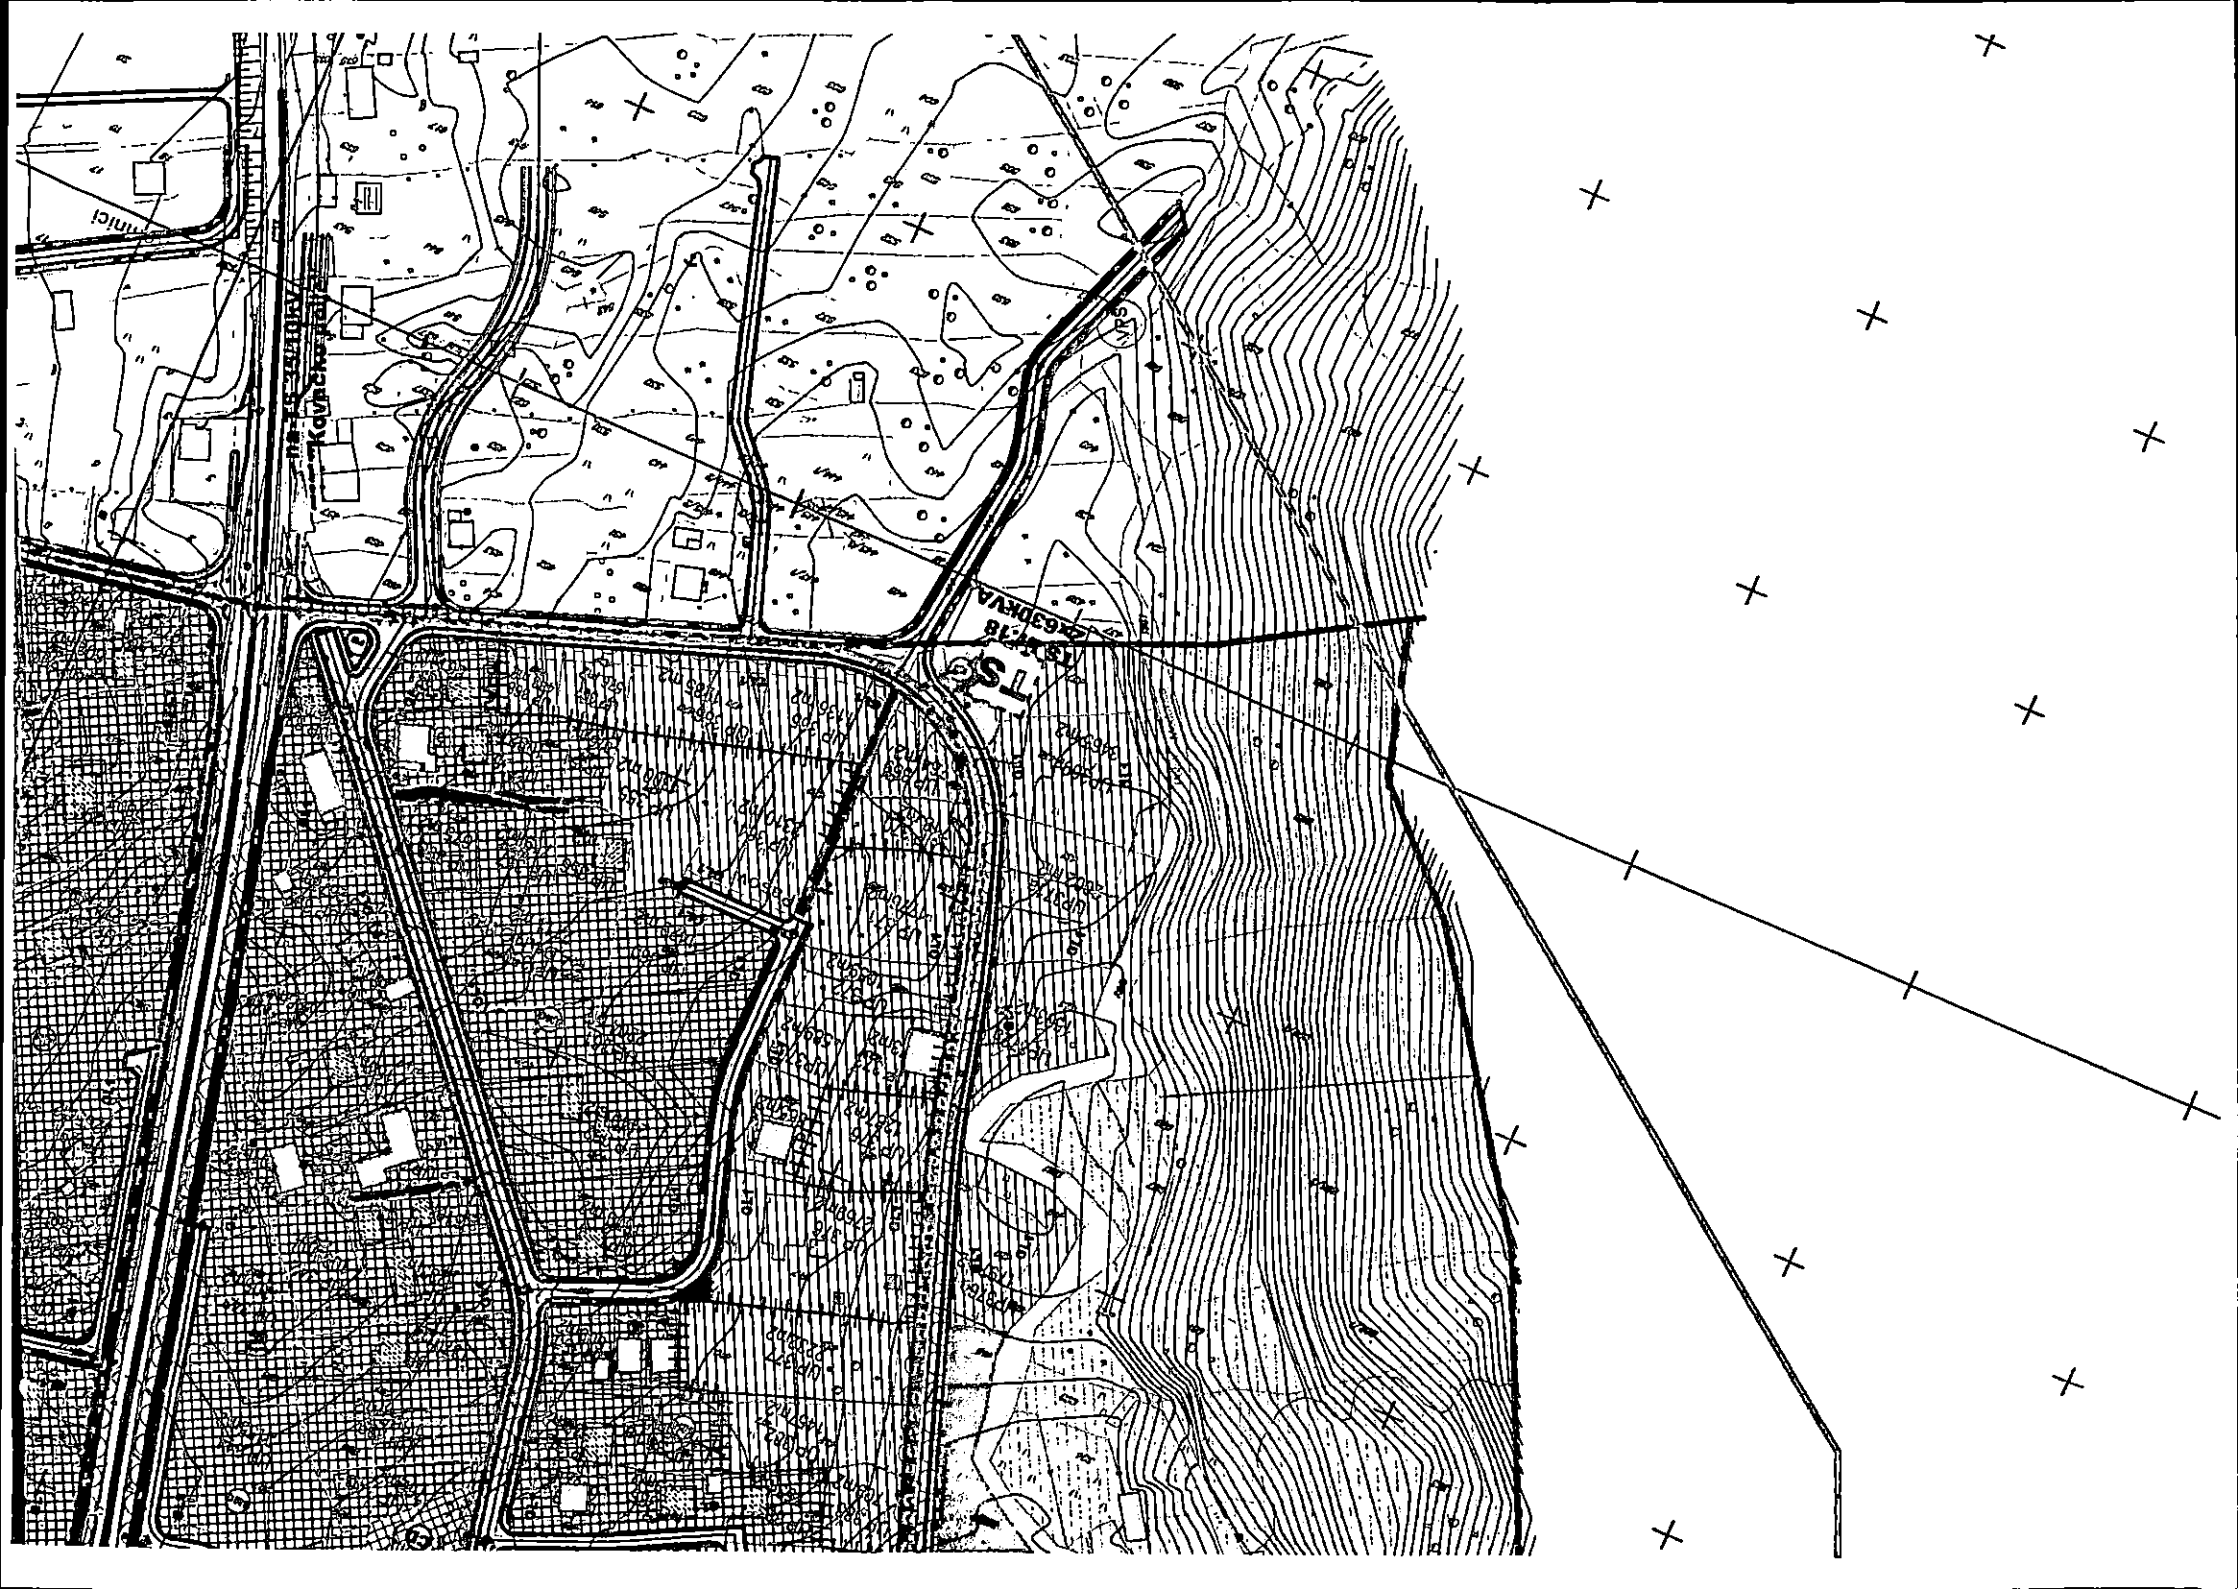


RADANOVIĆI KOTOR

- PLAN -

LEGENDA


I URBANO-NASELJSKO ZELENILLO

Zelene površine javnog korišćenja

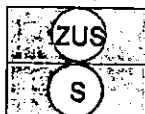

Zelenilo uz saobraćajnice


Skver-sad

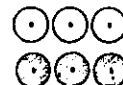

drvojed

postojeći drvojed palmi

Zelene površine ograničenog korišćenja

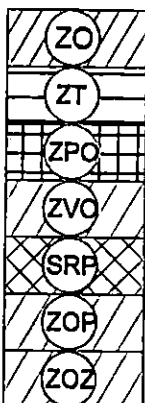

Zelenilo individualnih stambenih objekata

-min. 50% zelenila

Zelenilo turizma

-min. 40% zelenila

Zelenilo poslovnih objekata

-min. 20% zelenila

Zelenilo vjerskih objekata

Sportsko rekreativne površine

-min. 30% zelenilo

Zelenilo objekata prosvjete


Zelenilo objekata zdravstva



sakralna arhitektura



benzinska pumpa

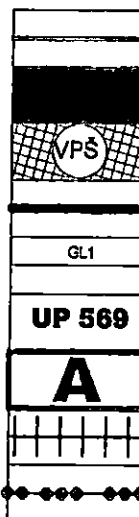

pješačke površine

kolsko pješačke površine

površinske vode-potoci i kanali

granica urb. parcele

GL1

gradjevinska linija

UP 569

broj urb. parcele


A

oznaka urb. zone

prva faza realizacije plana

granica DUP-a


Zelene površine specijalne namjene

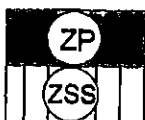

Zaštitni pojas

Zelenilo skladišta, stovarištva, servisa


II ZAŠTITNO ZELENILLO

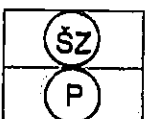

Zaštitne šume

Poljoprivredne površine

REZERVNA ZONA

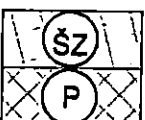

Zaštitne šume

Poljoprivredne površine



Skupština opštine Kotor

odobro donošenju

Detalnog urbanističkog plana Radanovići

Broj:11-6000

Kotor,24.05.2012.godina

PEJZAŽNA ARHITEKTURA		
PLAN		R 1:2500
naručilac :	Opština KOTOR	
obrađivač :	MONTENEGRO	
direktor:	Vasilje Đukanović dipl.pravnik	
odgovorni planer:	Mr. Jadranka Popović dipl.ing.arh.	
odgovorni planer faze:	SNEŽANA LABAN dipl.ing.pejz.arh.	

maj 2012.

list br.14





UPRAVA ZA NEKRETNINE

PODRUČNA JEDINICA
KOTOR

Broj: 106-956-13162/2019

Datum: 26.11.2019.

KO: POBRDJE

Na osnovu člana 173 Zakona o državnom premjeru i katastru nepokretnosti ("Sl. list RCG" br. 29/07, "Sl. list CG" br. 73/10, 032/11, 040/11, 043/15, 037/17 i 17/18), postupajući po zahtjevu SEKR.ZA URBANIZAM, GRAĐEVINARSTVO I PROSTORNO PLANIRANJE, BR.0303-15883/19, KOTOR, za potrebe URBANISTIČKO TEHNIČKIH USLOVA izdaje se

LIST NEPOKRETNOSTI 887 - PREPIS

Podaci o parcelama									
Broj	Podbroj	Broj zgrade	Plan Skica	Datum upisa	Potes ili ulica i kućni broj	Način korišćenja Osnov sticanja	Bon. klasa	Površina m ²	Prihod
475	2		2 3	14/08/2019	MRTARI	Njiva 2. klase KUPOVINA		631	8.20
Ukupno								631	8.20

Podaci o vlasniku ili nosiocu			
Matični broj - ID broj	Naziv nosioca prava - adresa i mjesto		Prava
0410956230016	KRSTIČEVIĆ MOMIR RADANOVIĆI Kotor		Svojina
			Obim prava 1/1

Ne postoje tereti i ograničenja.

Naplata takse je oslobođena na osnovu člana 17 Zakona o administrativnim taksama ("Sl. list CG, br. 18/19). Naplata naknade oslobođena je na osnovu člana 174 Zakona o državnom premjeru i katastru nepokretnosti ("Sl. list RCG" br. 29/07, "Sl. list CG" br. 73/10, 032/11, 040/11, 043/15, 037/17 i 17/18).



Za Načelnik: 2

MILETIĆ VESELIN, dipl.pravnik



"VODOVOD I KANALIZACIJA KOTOR" doo


KOTOR - Škaljari bb, pošt. fah 56 - tel/fax: (032) 325 214; (032) 325 353; (032) 323 071
Žiro-računi: 510-179-85 (CKB); 520-14700-13 (HB); 535-5260-13 (Prva banka)
Broj: 4837/1 e-mail: vodovod.kotor@t-com.me - www.vodovodkotor.com 11.12.19

Na osnovu priloženih urbanističko – tehničkih uslova Broj:0303-15883/19 od 28.11.2019 god., izdatih od strane Sekretarijata za urbanizam, građevinarstvo i prostorno planiranje Opštine Kotor za izradu tehničke dokumentacije za izgradnju stambenog objekta na urb.parc.UP 357, koju čini kat. parc.475/2 KO Pobrđe,u zahvatu plana DUP-a Radanovići, izdaju se :

PROJEKTNO-TEHNIČKI USLOVI


1. Snabdijevanje vodom ovog područja se vrši iz izvorišta Simiš.
2. U ljetnjem periodu nema dovoljnih količina vode pa vodosnabdijevanje nije kontinuirano (uvode se restrikcije) te je neophodno predvidjeti rezervoar za najmanje dvodnevnu potrošnju.U izuzetno sušnim periodima nije moguće obezbijediti ni pouzdano restriktivno vodosnabdijevanje.
3. Za vodovodni priključak potrebno je da objekat ima glavni vodomjer sa dva ventila smješten u dovoljno velikom šahtu sa laganim metalnim poklopcem na granice parcele gdje priključna cijev sa javne površine prelazi na privatnu parcelu(ne koristiti "kugla ventile"). Ukoliko će biti više odvojenih stambenih i poslovnih jedinica, postaviti posebne vodomjere na pristupačnom mjestu za svaku od njih. Ukoliko postoji hidrantska mreža, za istu predvidjeti poseban vodomjer(predvidjeti način gašenja požara za vrijeme restrikcije).
4. Obaveza investitora je izgradnja priključnog voda za vodovod (uz nadzor predstavnika Vodovoda).
5. Na priključku, nakon vodomjera potrebno je ugraditi zaštitu od povratnog toka vode.
6. Zabranjeno je spajanje individualnih izvora na unutrašnje instalacije objekta priključenog na vodovodni sistem u nadležnosti ovog Preduzeća.
7. Radove na priključenju i montaži vodomjera po pravilu izvodi ovo Preduzeće.
8. Ukoliko se na parceli nalaze instalacije vodovoda, troškovi njihovog izmiještanja padaju na teret investitora.
9. Na navedenoj lokaciji ne postoji javni kanalizacioni sistem pa se problem otpadnih voda rješava individualno .
10. Projektno tehnički uslovi važe 12 mjeseci od dana izdavanja istih .

Napomena: Pored navedenih tehničkih uslova, da bi objekat mogao biti priključen na vodovodni i kanalizacioni sistem, potrebno je da se za isti dostavi građevinska dozvola i da su izmirene obaveze prema ovom Preduzeću.

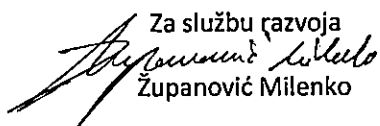Za službu razvoja

Županović Milenko

Tehnički direktor

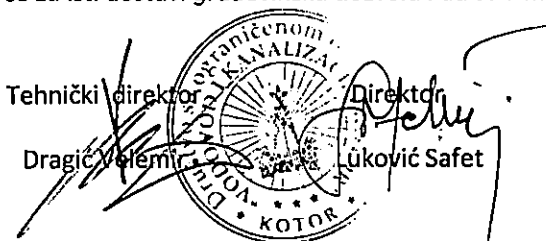Dragić Velemić



DOSTAVLJENO:

- Arhivi
- Sekretarijatu za urbanizam,građevinarstvo i prostorno planiranje Opštine Kotor



Crna Gora
O P Š T I N A K O T O R

SEKRETARIJAT ZA RAZVOJ PREDUZETNIŠTVA, KOMUNALNE POSLOVE I SAOBRAĆAJ

UP/I br. 1604 –2164/19

Kotor, 12.12.2019. godine

Sekretarijat za razvoj preduzetništva, komunalne poslove i saobraćaj Opštine Kotor, na osnovu čl. 114, 115 i 116. Zakona o vodama ("Sl. list RCG" br. 27/07, 73/10, 32/11, 48/15, 52/16, 55/16, 2/17, 80/17), čl. 26. Odluke o organizaciji i načinu rada lokalne uprave ("Sl. list OPŠTINE KOTOR" br. 11/05, 09/07 i 13/11) i Sl. list CG-Opštinski propisi, br. - opštinski propisi", br. 013/11 od 18.04.2011, 001/12 od 12.01.2012, 040/12 od 31.12.2012, 026/13 od 03.09.2013, 033/15 od 02.10.2015, 036/17 od 21.08.2017), rješavajući po zahtjevu Sekretarijata za urbanizam, gradjevinarstvo i prostorno planiranje u ime **Krstičević Momira** u predmetu utvrđivanja vodnih uslova za ispuštanje sanitarnih otpadnih voda objekta na kat. par. **3475/2 K.O. Pobrđe (UP 357)**, donosi:

RJEŠENJE

Utvrđuju se vodni uslovi za ispuštanje sanitarnih otpadnih voda objekta na kat. par. **475/2 K.O. Pobrđe** koji glase:

Uraditi projekat kanalizacije tako da zadovoljava uslove iz čl. 3, 4, 5 Pravilnika o kvalitetu otpadnih voda i načinu njihovog ispuštavanja u javnu kanalizaciju ili prirodni recipijent ("Sl. list RCG" br. 45/08, 9/10, 26/12, 52/12 i 59/13).

Obrazloženje

Sekretarijat za urbanizam, gradjevinarstvo i prostorno planiranje, obratio se ovom Sekretarijatu zahtjevom zavedenim pod UP/I br. 1604-2164/19 od 09.12.2019. godine kojim traži da se utvrde vodni uslovi za ispuštanje sanitarnih otpadnih voda objekta na kat. par. **475/2 K.O. Pobrđe**. Na navedenoj lokaciji ne postoji javna kanalizaciona mreža, pa je s toga potrebno projektovati priključenje na vodonepropusnu septičku jamu ili sistem za prečišćavanje otpadnih voda sa ispunjenim uslovima iz dispozitiva rešenja.

Uz zahtjev je priloženo Rješenje o UT uslovima Sekretarijata za urbanizam, gradjevinarstvo i prostorno planiranje Opštine Kotor UP/I 0303-15883/19 od 28.11.2019. godine.

Na osnovu iznijetog i citiranih zakonskih propisa riješeno je kao u dispozitivu.

UPUTSTVO O PRAVNJ ZAŠTITI: Protiv ovog rješenja dozvoljena je žalba Glavnom administratoru Opštine Kotor u roku od 15 dana, sa dokazom o uplaćenju administrativnoj taksi u iznosu od 5,00 eura na žiro račun br. 530-9226777-87.

Žalba se podnosi neposredno ili preko ovog organa.

OBRADJIVAČ
Budislav Vasić

DOSTAVLJENO:

1. INVESTITORU
2. Vodnoj knizi
3. Arhivi

