


URBANISTIČKO-TEHNIČKI USLOVI

1	<p>OPŠTINA KOTOR</p> <p>Sekretarijat za urbanizam, stanovanje i uređenje prostora</p> <p>Broj, <u>0303 – 333/22-22950</u></p> <p>Kotor, 02.03.2023.g.</p>	
2	<p>Sekretarijat za urbanizam, stanovanje i uređenje prostora (organ nadležan za postupanje), na osnovu člana 74 Zakona o planiranju prostora i izgradnji objekata ("Službeni list CG", broj 64/17, 44/18, 63/18, 11/19, 82/20, 86/22 i 04/23) i Odluke o postavljanju odnosno građenju i uklanjanju pomoćnih objekata na teritoriji opštine Kotor ("Službeni list CG" - OP, broj 65/22), podnijetog zahtjeva Mišković Radomira za privredno društvo KROLBAY DOO Podgorica, izdaje:</p>	
3	<p>URBANISTIČKO-TEHNIČKE USLOVE</p> <p>za izradu tehničke dokumentacije</p>	
4	<p>za izgradnju/postavljanje pomoćnog objekta – TNG rezervoara, na lokaciji koju čini dio kat. parc. 656/1 KO Stoliv I, u obuhvatu GUR-a (PUP-a), planska jedinica Stoliv, Opštine Kotor ("Sl.list CG" –br 95/20)</p>	
5	<p>PODNOŠILAC ZAHTJEVA:</p>	<p>MIŠKOVIĆ RADOMIR za KROLBAY DOO Podgorica (Hotel Blue Kotor Bay, Stoliv)</p>
6	<p>POSTOJEĆE STANJE</p> <p>Uvidom u prepis LN broj 107 utvrđeno je sledeće:</p> <ul style="list-style-type: none"> - Da se kat. parc. 656/1 KO Stoliv I dijelom vodi kao dvorište u površini od 13348 m²; - Da se na dijelu kat. parc. 656/1 KO Stoliv I nalaze objekti br. 1- br. 28 i to "zgrade zdravstvene djelatnosti", ukupne gabaritne površine 2249 m²; - Da se na dijelu kat. parc. 656/1 KO Stoliv I nalazi objekat br. 29- hotel, gabaritne površine 2590 m². 	
7	<p>PLANIRANO STANJE</p>	
7.1.	<p>Namjena parcele odnosno lokacije</p> <p>Predmetnu lokaciju čini dio kat. parc. 656/1 KO Stoliv I i nalazi se u obuhvatu plana GUR-a Kotor, namjene turizam (T- površine za turizam), dijelom u odmaku 0-100 m, a dijelom u odmaku 100-1000 m.</p> <p>Na lokaciji je dozvoljeno postavljanje pomoćnog objekta- TNG rezervoara.</p> <p>Pomoćnim objektima smatraju se objekti koji čine funkcionalnu cjelinu sa stambenim, poslovnim i stambeno-poslovnim objektom, kao i objekti koji su u funkciji obavljanja poljoprivredne djelatnosti.</p>	
7.2.	<p>Pravila parcelacije</p> <p>Predmetnu lokaciju čini dio kat. parc. 656/1 KO Stoliv I. Ukupna površina lokacije, kat.</p>	



parc. 656/1 Ko Stoliv I je 18187 m², dijelom u odmaku 0-100 m, a dijelom u odmaku 100-1000 m, van cezure.

Koeficijenti:

Maksimalni indeks zauzetosti: postojeći;

Maksimalni indeks izgrađenosti: postojeći;

Čl.53 Zakona o planiranju prostora i izaradnji obkataka ("Službeni list CG", broj 64/17,44/18, 63/18, 11/19, 82/20, 86/22 i 04/23) definisana je **lokacija za građenje:**

"Lokacija za građenje (u daljem tekstu: lokacija) je prostor koji se privodi namjeni, u skladu sa urbanističko-tehničkim uslovima i smjernicama utvrđenim planskim dokumentom.

Lokacija može biti jedna ili više katastarskih parcela, jedna ili više urbanističkih parcela, dio jedne ili djelovi više urbanističkih parcela određenih elaboratom parcelacije.

Lokacija mora da zadovoljava pravila parcelacije definisana planskim dokumentom. Uslovi izgradnje na lokaciji određuju se shodno urbanističko-tehničkim uslovima smjernicama utvrđenim planskim dokumentom i površini lokacije.

Lokacija je privedena namjeni u smislu stava 1 ovog člana, kada je objekat izgrađen u skladu urbanističko-tehničkim uslovima i smjernicama utvrđenim planskim dokumentom."

Pomoćni objekat postavlja se odnosno gradi u granicama urbanističke parcele u skladu sa planskim dokumentom, odnosno u granicama lokacije za gradnju ukoliko nije potrebno donijeti plan detaljne razrade, a prema smjernicama Prostorno urbanističkog plana(u daljem tekstu PUP-a).

Nadzemni i podzemni pomoćni objekti se postavljaju odnosno grade u granicama urbanističke parcele, odnosno lokacije za gradnju, na udaljenosti od najmanje 3 metra od njene granice, tako da građevinska linija pomoćnog objekta ne može biti ispred građevinske linije prema glavnoj saobraćajnici, osim ako planskim dokumentom nije drugačije definisano.


Maksimalna dozvoljena bruto razvijena građevinska površina (BRGP) pomoćnog objekta može biti do 30m² (garaže, bazeni, nadstrešnice, pergola, ostave koje nisu u sklopu osnovnog objekta, septičke jame, bunari, bistjerne, ograde, međe, podzide, potporni zidovi, sl.)

Svijetla visina prostorija u pomoćnom objektu je 2,60 m.

7.3. **Građevinska i regulaciona linija, odnos prema susjednim parcelama**

Građevinska linija je linija na (GL 1), iznad (GL 2) i ispod površine zemlje i vode (GL0), koja predstavlja granicu do koje je moguće graditi objekat/te, čineći na taj način zonu gradnje. Odnosno, građevinska linija je linija na kojoj se može ili do koje se može graditi jedan ili više objekata. Građevinska linija koja je orijentisana prema javnoj površini mora biti prikazana grafički sa numeričkim podacima i opisana u Elaboratu parcelacije.

PREDNJA građevinska linija je definisana u odnosu na POSTOJEĆE susjedne objekte

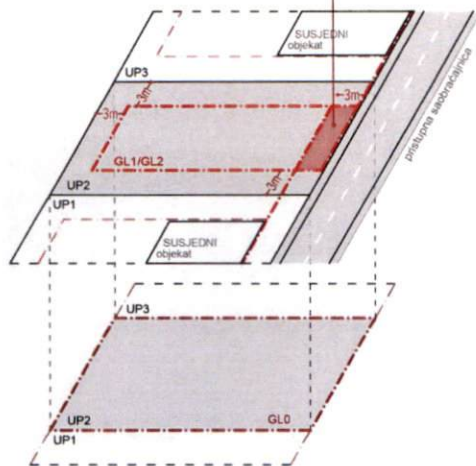

PUP Kotora utvrđuje zadnju i bočne građevinske linije na 3m od ivice jedinice građevinskog zemljišta – lokacije. Do ivice parcela može se graditi samo uz saglasnost susjeda. Prednja građevinska linija se utvrđuje u skladu sa susjednim postojećim objektima ukoliko ih ima. Ukoliko nema postojećih susjednih objekata prednja građevinska linija je 3m udaljena od linije jedinice građevinskog zemljišta.

Podzemna građevinska linija (GL 0) predstavlja liniju do koje je moguće graditi podzemne djelove objekta

(podzemne etaže). Iste mogu zauzimati veću površinu od gabarita objekta u nivou prizemlja, odnosno podzemna građevinska linija ka javnoj površini može se naći na regulacionoj liniji (ili u izuzetnim slučajevima prolaziti ispod infrastrukturnih objekata koje čine javne površine (ulice, trgovi, parkovske površine...), spajajući lokacije u jednu jedinicu građevinskog zemljišta. Na ostalom dijelu (bočne i zadnje građ. linije) mogu se postavljati do ivice vlasničke parcele ali ne smiju narušiti stabilnost susjednih objekata. U okviru ovako definisane zone moguće gradnje neophodno je ispoštovati Preduslove, odnosno Određivanje prostora za gradnju; Površina obuhvaćena erkerima, lođama i balkonima dio je bruto razvijene građevinske površine definisane planskim parametrima za tretiranu parcelu.

Erkeri, terase, balkoni i drugi istureni djelovi objekata ne mogu prelaziti građevinsku liniju, kao ni minimalna definisana odstojanja od bočnih i zadnjih ivica parcele.

8 PREPORUKE ZA SMANJENJE UTICAJA I ZAŠTITU OD ZEMLJOTRESA, KAO I DRUGE USLOVE ZA ZAŠTITU OD ELEMENTARNIH NEPOGODA I TEHNIČKO-TEHNOLOŠKIH I DRUGIH NESREĆA

USLOVI STABILNOSTI TERENA I KONSTRUKCIJE OBJEKATA

Prilikom izgradnje novih objekata i dogradnje postojećih u cilju obezbjeđivanje stabilnosti terena, investitor je dužan da izvrši odgovarajuće saniranje terena, ako se za to pojavi potreba. Prije izrade tehničke dokumentacije preporuka investitoru je da izradi Projekat geoloških istraživanja tla za predmetnu lokaciju i elaborat o rezultatima izvršenih geoloških istraživanja i na iste pribavi saglasnost nadležnog nadležnog ministarstava. Projekat konstrukcije prilagoditi arhitektonskom rješenju uz pridržavanje važećih propisa i pravilnika: Pravilnik o opterećenju zgrada PBAB 87 („Sl. list SFRJ“ br. 11/87) i Pravilnik o tehničkim normativima za izgradnju objekata u seizmičkim područjima („Sl List SFRJ“ br 31/81,49/82,21/88 i 52/90). Za potrebe proračuna koristiti podatke Hidrometeorološkog zavoda o klimatskim hidrološkim karakteristikama u zoni predmetne lokacije. Izbor fundiranja novih objekata prilagoditi zahtjevima sigurnosti, ekonomičnosti i funkcionalnosti objekata. Posebnu pažnju obratiti na propisivanje mjera antikorozivne zaštite konstrukcije, bilo da je riječ o agresivnom djelovanju atmosfere ili podzemnih voda.

Konstrukciju novih objekata oblikovati na savremen način sa krutim tavanicama, bez miješanja sistema nošenja po spratovima, sa jednostavnim osnovama i sa jasnom seizmičkom koncepcijom.

Na osnovu sadržaja Karte seizmičke reonizacije Crne Gore, prostor koji obuhvata PUP Kotor-a je lociran u zoni IX stepena MCS skale. Na osnovu sadržaja "Privremene seizmološke karte za Crnu Goru" taj prostor je takođe pozicioniran u zoni IX stepena seizmičkog intenziteta. Ova karta je osnovna prateća podloga važećim Tehničkim normativima za izgradnju objekata u seizmičkim područjima na teritoriji Crne Gore i izražava očekivani maksimalni intenzitet zemljotresa u povratnom periodu vremena od 500 godina, sa vjerovatnoćom neprevazilaženja događaja u okviru 50 godina eksploatacije od 63.2 %, što je približno ekvivalentno povratnom periodu vremena od 475 godina za slučaj 10 % vjerovatnoće prevazilaženja događaja u okviru 50 godina eksploatacije objekata).

Mjere zaštite od požara:

Preventivna mjera zaštite od požara je postavljanje objekata na što većem međusobnom rastojanju kako bi se spriječilo prenošenje požara. Takođe, obavezno je planirati i obezbjediti prilaz vatrogasnih vozila objektu. Izgrađeni dijelovi predmetne lokacije moraju biti opremljeni funkcionalnom hidrantskom mrežom koja će omogućiti efikasnu zaštitu, odnosno gašenje nastalih požara. Planirani objekat mora biti pokriven spoljnom hidrantskom mrežom regulisanom na nivou kompleksa u skladu sa Pravilnikom o tehničkim normativima za hidrantsku mrežu i gašenje požara (Sl. list SFRJ br 30/91)

Tehničkom dokumentacijom predvidjeti mjere zaštite od požara shodno propisima za ovu vrstu objekata. U cilju zaštite od elementarnih nepogoda postupiti u skladu sa Zakonom o zaštiti i spašavanju („Službeni list CG“ br. 13/07,05/08,86/09,32/11, 54/16 i 146/21) i Pravilnikom o mjerama zaštite od elementarnih nepogoda („Službeni list RCG“ br.8/93) i Zakonu o zapaljivim tečnostima i gasovima („Službeni list CG“ br. 26/10,40/11 i 48/15).

Shodno članu 9 Zakona o zaštiti i zdravlju na radu („Službeni list CG“ BR 34/14) pri izradi tehničke dokumentacije projektant u skladu sa propisima o uređenju prostora i izgradnju objekata izrađuje tehničku dokumentaciju za izgradnju objekata, namjenjene za radne i pomoćne prostorije i objekta gdje se tehnološki proces obavlja na otvorenom prostoru, dužan je da predvidi propisane mjere zaštite na radu u skladu sa tehnološkim projektim zadatkom.

Sastavni dio ovih UT uslova je i **MIŠLJENJE** na nacrt UT uslova Ministarstva unutrašnjih poslova – Direktorat za zaštitu i spašavanje br. 30-236/23-Up I-1087/2

9 USLOVI I MJERE ZAŠTITE ŽIVOTNE SREDINE

U slučaju da se objekat nalazi na Listama Uredbe o projektima za koje se vrši procjena uticaja na životnu sredinu („Sl. list RCG“ br.20/07, „Službeni list CG“ broj 47/13 i 53/14) podnosilac zahtjeva je dužan da pribavi odluku o potrebi procjene uticaja na životnu sredinu, odnosno Rješenje o davanju saglasnosti na Elaborat procjene uticaja projekta/objekta na životnu sredinu.

10 USLOVI ZA PEJZAŽNO OBLIKOVANJE

Planom se definiše obaveza povećanja sistema zelenih površina unutar urbanih područja (GUR), odnosno naselja (PUP), a zabranjuje njihovo smanjivanje, u smjeru: formiranja homogenog sistema zelenila; podizanja novih zelenih površina po određenim principima i u planiranim odnosima prema namjeni; održavanja, očuvanja i saniranja (rekonstrukcija, regeneracija i obnova postojeće vegetacije) postojećih zelenih površina.

Planom se propisuju osnovne kategorije zelenih površina unutar urbanih područja i naselja:

- zelene površine namijenjene javnom korišćenju (parkovi, trгови i skverovi, zelenilo oko administrativnih i javnih objekata i ulično zelenilo);
- zelene površine ograničenog korišćenja (zelenilo zatvorenih blokova stambenih građevinskih prostora; zelenilo sportsko-rekreativnih površina (sportska igrališta); zelenilo predškolskih ustanova i škola; zelenilo zdravstvenih ustanova); i
- zelene površine specijalne namjene (zelenilo komunalnih objekata, zelenilo poslovnih i proizvodnih objekata, zelenilo pojedinačnih-individualnih stambenih objekata, i sl.).

Za sve navedene zelene površine, neophodno je uraditi detaljnu studiju predjela sa taksacijom zelenog fonda. Na ovako definisanim podloga raditi idejni projekat uređenja zelenila sa svim mogućim sadržajima u skladu sa Pravilnikom o bližem sadržaju i formi planskog dokumenta.

U izgrađenim dijelovima naselja, posebno u dijelovima koji su obuhvaćeni uslovima zaštite, treba sačuvati tradicionalne kompaktne (koncentrisane, gušće) graditeljske strukture, ali na način da se dio preostalih neizgrađenih površina rezerviše i za otvorene i javne površine.

11

USLOVI I MJERE ZAŠTITE NEPOKRETNIH KULTURNIH DOBARA I NJIHOVE ZAŠTIĆENE OKOLINE



MJERE - LEGENDA

- Mjere I - Istorijski gradovi
- Mjere II - Istorijska naselja duž obale uključujući i izgrađenu obalu
- Mjere III - Djelovi naselja sa dominantnom savremenom urbanizacijom
- Mjere IV - Kultivisana obradiva imanja u okviru istorijskih naselja
- Mjere V - Prirodni očuvani pejzaž u granicama svjetske baštine

Predmetna lokacija se nalazi u zoni "**djelovi naselja sa dominantnom savremenom urbanizacijom**" (Dobrota, Ljuta, Orahovac, Dražin vrt, Muo, Prčanj, Stoliv, Kostanjica, Morinj, Lipci, Strp, Vitoglav) **za koju važe MJERE III.**

MJERE III- djelovi istorijskih naselja sa savremenom urbanizacijom

Ovim setom mjera dozvoljava se kontrolisana izgradnja novih objekata u granicama postojećih naselja, vizuelna sanacija izgrađenog tkiva, kao i komunalno opremanje i uređenje javnih i zelenih površina.

- Ne dozvoljava se spajanje novih djelova naselja u cjelinu
- Izgradnja novih objekata moguća je progušćavanjem već izgrađenog tkiva, pod uslovima koji će se definisati za svaku lokaciju u zavisnosti od njenog značaja i karakteristika naselja
- Nove objekte prilagoditi topografiji, karakteristikama terena i vrijednostima graditeljskog nasljeđa.

Za naselja, djelove naselja, grupacije objekata i pojedinačne objekte koji su već izgrađeni, a svojim gabaritima, arhitektonskom formom, materijalizacijom, bojom, i sl. ne odgovaraju kriterijumima i mjerilima zaštićenog područja i vizuelno ga devastiraju, treba izraditi sanacione planove i projekte.

Ukoliko prilikom izvođenja radova, bilo gdje na teritoriji plana, naiđe na arheološke ostatke, sve radove treba obustaviti i o tome obavjetiti nadležni organ za zaštitu spomenika kulture, kako bi se preuzele sve neophodne mjere za njihovu zaštitu

Ovim planskim dokumentom obezbeđuje se zaštita kulturnih dobara i njihove okoline kao integralnog dijela savremenog, društvenog, ekonomskog i urbanog razvoja na način kojim se poštuje njihov integritet i status (kulturno dobro od međunarodnog značaja), i dosljedno sprovode režim i mjere zaštite koji su propisani Zakonom o zaštiti kulturnih dobara i Zakon o zaštiti prirodnog i kulturno-istorijskog područja Kotora a takođe u skladu sa dokumentima koji su donešeni za ovaj prostor.

12 USLOVI ZA LICA SMANJENE POKRETLJIVOSTI I LICA SA INVALIDITETOM

Tehničkom dokumentacijom obezbijediti prilaz i upotrebu objekata licima smanjene pokretljivosti u skladu sa članom 71 Zakona o planiranju prostora i izgradnji objekata i Pravilnikom o bližim uslovima i načinu prilagođavanja objekata za pristup i kretanje lica smanjene pokretljivosti lica sa invaliditetom ("Sl. list CG" broj 48/13 i 44/15).

13	USLOVI ZA POSTAVLJANJE I GRADNJU POMOĆNIH OBJEKATA
	<p>Na parcelama gdje se gradi stambeni objekat, moguća je izgradnja pomoćnih objekata. Maksimalna spratnost pomoćnih objekata koji se grade uz glavni objekat/objekte (garaža, ljetnja kuhinja, ostava...) je prizemna (P), a maksimalna visina je 3,0m. Pomoćni objekat ne smije prelaziti predviđene građevinske linije. Maksimalna površina je do 30,0m².</p> <p>Sastavni dio ovih UT uslova je Mišljenje MUP-a za izradu tehničke dokumentacije za postavljanje predmetnog pomoćnog objekta (TNG rezervoara), u skladu sa članom 74 stav 5. Zakona o planiranju prostora i izgradnju objekata ("Službeni llist CG", broj 64/17,44/18,63/18, 11/19, 82/20, 86/22 i 04/23) i člana 13a Zakona o zapaljivim tečnostima i gasovima ("Službeni llist CG", broj 26/10, 40/11 i 48/15).</p>
14	USLOVI ZA OBJEKTE KOJI MOGU DA UTIČU NA BEZBJEDNOST VAZDUŠNOG SAOBRAĆAJA
	/
15.	USLOVI ZA OBJEKTE KOJI MOGU DA UTIČU NA PROMJENE U VODNOM REŽIMU
	/
16.	MOGUĆNOST FAZNOG GRAĐENJA OBJEKTA
	/
17	USLOVI ZA PRIKLJUČENJE NA INFRASTRUKTURU
17.1.	Uslovi priključenja na elektroenergetsku infrastrukturu
	Tehničku dokumentaciju u dijelu elektroenergetskih instalacija potrebno je izraditi u skladu sa planom elektroenergetske infrastrukture, važećim tehničkim propisima i normativima. Prilikom izrade tehničke dokumentacije za fazu elektroenergetske infrastrukture potrebno je poštovati regulative, standard i normative, te pribaviti saglasnost nadležnog preduzeća.
17.2.	Uslovi priključenja na vodovodnu i kanalizacionu infrastrukturu
	/
17.3.	Uslovi priključenja na saobraćajnu infrastrukturu
	Predmetnoj lokaciji se pristupa sa postojeće saobraćajnice, priobalnog puta Kotor- Tivat (kat. parc. 718/2 KO Stoliv I I- upisan u LN br. 77 kao "nekategorisani putevi"- Opština Kotor, Crna Gora).
17.4.	Ostali infrastrukturni uslovi
	Na sajtu http:// www.ekip.me/regulativa/ nalaze se relevantni propisi u skladu sa kojim se obavlja izrada tehničke dokumentacije. Sajt na kome Agencija objavljuje podatke o postojećem stanju elektronske komunikacione infrastrukture http://ekinfrastuktura.ekip.me/ekip.me Adresa web portala http://ekinfrastuktura.ekip.me/ekip/login.jsp preko koga sve zainteresovane strane od Agencije za telekomunikacije i poštansku djelatnost mogu da zatraže otvaranje korisničkog naloga, kako bi pristupili georeferenciranoj bazi podataka elektronske komunikacione infrastrukture.
18	POTREBA IZRADE GEODETSKIH, GEOLOŠKIH (GEOTEHNIČKIH, INŽENJERSKO-GEOLOŠKIH, HIDROGEOLOŠKIH, GEOMEHANIČKIH I SEIZMIČKIH) PODLOGA, KAO I VRŠENJA GEOTEHNIČKIH ISTRAŽNIH RADOVA I DRUGIH ISPITIVANJA
	/
19	POTREBA IZRADE URBANISTIČKOG PROJEKTA
	/

-20	URBANISTIČKO-TEHNIČKI USLOVI ZA ZGRADE SADRŽE I URBANISTIČKE PARAMETRE	
	Oznaka urbanističke parcele	Dio kat parc. 656/1 KO Stoliv I - T
	Površina urbanističke parcele	površina kat. parc. 656/1 KO Stoliv I 18187 m²
	Maksimalni indeks zauzetosti	postojeći
	Maksimalni indeks izgrađenosti	postojeći
	Bruto građevinska površina pomoćnog objekata (max BGP)	30m²
	Maksimalna spratnost objekata	<p>P Vertikalni gabarit se definiše i za nadzemne i za podzemne etaže objekta. Nadzemne etaže mogu biti prizemlje, spratovi i potkrovlje, a podzemne mogu biti podrum. Podrum (Po) je u potpunosti ukopani dio objekta čiji se prostor nalazi ispod poda prizemlja, odnosno suterena. Objekat može imati više podrumskih etaža. Ukoliko je namjena podruma garažiranje, tehničke prostorije, servisne prostorije i pomoćne prostorije - ostave, njegova površina ne ulazi u obračun BRGP-a.</p> <p>- Prizemlje (P) je prva etaža sa visinom poda jednakom ili višom od okolnog uređenog terena, tj. prva etaža iznad suterena ili podruma. Ukoliko se u prizemlju objekta ili u njegovom dijelu planira garaža i tehničke prostorije one ne ulaze u obračun BRGP-a.</p> <p>Sprat je (1 do N) svaka etaža između prizemlja i potkrovlja/krova.</p> <p>Potkrovlje (Pk) može biti završna etaža. Najniža svijetla visina potkrovlja ne može biti veća od 1.40 m na mjestu gdje se građevinska linija potkrovlja i sprata poklapaju.</p> <p>Završna etaža može biti i Povučena etaža (Ps), maksimalna 80% površine etaže ispod.</p> <p>U tabelama Urbanistički pokazatelji gdje je naznačena spratnost sa Pk, znači da se može koristiti i Ps.</p> <p>Vertikalni gabarit objekta planskim dokumentom se određuje kroz dva parametra.</p> <p>Najveća visina etaže za obračun visine građevine, mjerenja između gornjih kota međуетажnih konstrukcija iznosi: za stambene podzemne etaže - garaže i tehničke prostorije do 3.0 m; Uz definisanu etažnost do ukupne visine objekata, no ne i preko njegove maksimalne visine u metrima, moguća je organizacija prostora u polueताžama, gdje se iste na visinama s međusobnom visinskom razlikom gotovih podova manjom od 3,0 metara ne smatraju pojedinačnim etažama.</p>
	Maksimalna visinska kота objekta	3m
	Parametri za parkiranje odnosno garažiranje vozila	-


Smjernice za oblikovanje i materijalizaciju, posebno u odnosu na ambijentalna svojstva područja

Oblikovanje objekata mora biti usklađeno sa strukturama neposrednog okruženja, u pogledu osnovnih parametara forme i principa organizovanja fizičke sredine. Prilikom oblikovanja objekata treba voditi računa o jednostavnosti proporcije i forme, prilagođenosti formi objekata topografiji terena, prilagođenosti klimatskim uslovima i upotrebi autohtonih materijala i vegetacije, odnosno treba uvažiti načela: jedinstva, ambijentalizacije i kontekstualnosti prostora. Materijalizacija objekata treba da poštuje ambijentalna svojstva područja, kroz upotrebu kako autohtonih elemenata tako i savremenih materijala, čija boja, tekstura i ostala vizuelna svojstva afirmišu ambijentalne kvalitete planiranog područja.

Imajući u vidu gore navedeno za urbana naselja se utvrđuje mogućnost gradnje svih arhitektonskih stilova (voditi računa o međusobnom uklapanju arhitektonskih stilova), dok se za ruralna naselja utvrđuje obaveznost primjene tradicionalne / vernikularne arhitekture ruralnog naselja i to minimum za pročelje ("prednja/glavna fasada") planiranih objekata.


Preporučene boje RAL

9001,9002,9003,9016,9018,1013,7032,7035,7047

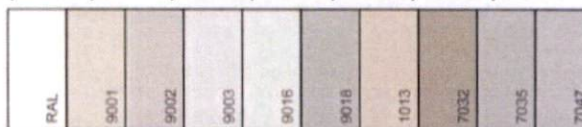

preporučena upotreba prirodnog kamena u svjetlijim monokromatskim tonalitetima, aplicirano minimalno 30% površine cjelokupne površine fasade objekta.

min 30% fasade mora biti obloženo prirodnim kamenom

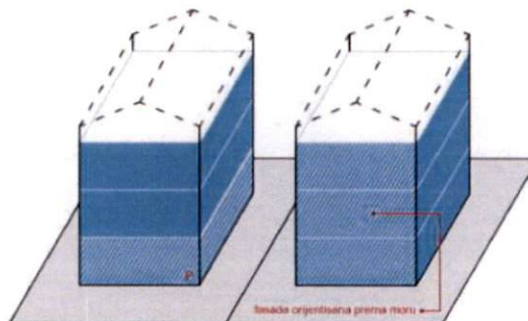

Jadransko more

Opšti uslovi za izgradnju novih objekata

- da bi se omogućila izgradnja novih objekata i uređenje terena, prije realizacije definisane ovom Studijom lokacije, potrebno je izvršiti raščišćavanje i nivelaciju terena i komunalno opremanje zemljišta, u skladu sa datim uslovima;
- prilikom izgradnje novih objekata u cilju obezbjeđenja stabilnosti terena, potrebno je izvršiti odgovarajuće saniranje terena, ako se za to pojavi potreba;
- prilikom dalje projektantske razrade, posebnu pažnju obratiti na arhitektonsko oblikovanje, s obzirom da treba da predstavlja jedinstven i prepoznatljiv prostor, prožet različitim namjenama i funkcijama;
- likovno i oblikovno rješenje građevinskih struktura mora svojim izrazom da doprinosi opštoj slici i doživljaju ekskluzivnog primorskog mjesta, svojom reprezentativnošću i





	<p>kvalitetom obrade i izrade;</p> <ul style="list-style-type: none">- uzimajući u obzir specifičnost područja u pogledu obilnih padavina (kiše) koja u urbanim jezgrima, zbog prisutnog aerozagađenja može imati negativne uticaje, a isto tako i velikih vrućina za vrijeme ljeta, treba koristiti postojeane materijale;- nije dozvoljeno ograđivanje parcela, već se intimnost postiže dispozicijom objekata u okviru parcele kojom se stvara unutrašnji zajednički prostor, ili zelenilom;- do donošenja Plana generalne regulacije Crne Gore može se graditi na dijelu parcele, ako nedostajući dio parcele ne utiče na funkcionalnost i pristup objektu i uz uslov da se indeksi zauzetosti i izgrađenosti utvrđeni za urbanističku parcelu umanje za nedostajući dio parcele;- građevinsko konstruktivne sisteme neophodno je prilagoditi na način da se mogu projektovati i izvesti intezivni zeleni krovovi koji podrazumijevaju sadnju drveća i veću pokrivenost krova zelenim površinama, a kroz izradu i reviziju projektne dokumentacije provjeriti usklađenost sa navedeni uslovima u planu, kako u pogledu stepena ozelenjenosti unutar parcele, tako i dubine supstrata i korišćenih vrsta za ozelenjavanje;
Uslovi za unapređenje energetske efikasnosti	<p>Poboljšanje energetske efikasnosti posebno se odnosi na ugradnju ili primjenu niskoenergetskih zgrada, unaprijeđenje uređaja za klimatizaciju i pripremu tople vode, unaprijeđenje rasvjete, koncepta inteligentnih zgrada (upravljanje potrošnjom energije glavnih potrošaca s jednog centralnog mjesta). Sve nabrojane mogućnosti se u određenoj mjeri mogu koristiti pri izgradnji objekata na priobalnom području. S obzirom da se oko 40% energije troši u zgradama, EU je uvela propise kako bi se osiguralo smanjenje ove potrošnje. Ključni dokument je Direktiva o energetske karakteristika zgrada 2002/91/EC (EPBD) prema kojoj sve države EU treba da poboljšaju svoje propise koje se odnose na zgrade, primjene minimalne zahtjeve u pogledu energetske efikasnosti za sve nove objekte/zgrade, kao i za postojeće zgrade čije je renoviranje u toku. Nova verzija Direktive (010/31/EU EPBD), usvojena u maju 2010. g., pojačava energetske zahtjeve Direktive iz 2002. g. Pri izgradnji novih objekata potrebno je da se bar 20% potrebne energije obezbijedi iz alternativnih izvora energije, pri čemu treba voditi računa o ambijentalnim i pejzažnim karakteristikama okruženja budućih objekata. Održivoj potrošnji energije treba dati prioritet racionalnim planiranjem potrošnje, te implementacijom mjera energetske efikasnosti u sve segmente energetske sistema.</p> <p>Energetska efikasnost je prepoznata kao ekonomičan i brz način za povećanje sigurnosti snabdijevanja energijom i za smanjenje emisija gasova staklene bašte odgovornih za klimatske promjene. Cilj sveobuhvatne uštede energije, a time i zaštite životne sredine, će stvoriti preduslove za sistemsku sanaciju i rekonstrukciju postojećih zgrada, a zatim povećanje obavezne toplotne zaštite novih objekata. Prosječne stare kuće godišnje troše 200-300 kWh/m² energije za grijanje, standardno izolovane kuće ispod 100, savremene niskoenergetske kuće oko 40, a pasivne 15 kWh/m² i manje. Energijom koja se danas potroši u prosječnoj kući, možemo zagrijati 3 - 4 niskoenergetske kuće ili 8 - 10 pasivnih kuća.</p>



U najvećoj mjeri treba koristiti obnovljive izvore energije – sunčevo zračenje, vode, vazduha i dr. Kada su u pitanju obnovljivi izvori energije, posebno treba naglasiti potencijal korišćenja energije direktnog sunčevog zračenja. Solarne sisteme treba maksimalno primjenjivati na pozicijama koje imaju slabu upotrebnu vrijednost (krovovi, kosi tereni, mjesta za odlaganje otpada i dr.) uzimajući u obzir uticaj sjenke od susjednih objekata. Prilikom projektovanja solarnih sistema, neophodno je voditi računa o uticaju na ambijentalnu i pejzažnu sliku okruženja kako se ne bi narušila autentičnost prostora. Solarni sistemi moraju biti zaštićeni od unutrašnjih i spoljašnjih kvarova. S obzirom da prostor Boke Kotorske karakteriše veliki broj dana sa grmljavinom, neophodno je predvidjeti odgovarajuću zaštitu sistema od atmosferskih pražnjenja u skladu sa pravilnicima koji uređuju ovu oblast. Klimatski uslovi i nezasjenjenost prostora Plana omogućuju korišćenje sunčeve energije – za grijanje i osvjetljavanje prostora, grijanje vode (klasični solarni kolektori) i za proizvodnju električne energije (fotonaponski paneli). U ukupnom energetskom bilansu objekata, vrlo važnu ulogu igraju toplotni efekti sunčevog zračenja

Za poboljšanje energetske efikasnosti neophodno je koristiti direktno sunčevo zračenje kao neiscrpan izvor energije i to na sljedeće načine:

- Pasivno: za grijanje i osvjetljenje prostora;
- Aktivno: sistem kolektora za pripremu tople vode; fotonaponske ćelije za proizvodnju električne energije.

Pri projektovanju i izgradnji objekata voditi računa o:

- Orijentaciji objekta, pri čemu staklene površine treba koncentrisati na južnoj fasadi, dok prozore na sjevernoj fasadi treba maksimalno smanjiti da se ograniče toplotni gubici;
- Pravilnom dimenzionisanju i izgradnji konzola koje predstavljaju barijeru i sprečavaju prodor sunčevih zraka ljeti (kada je Sunce visoko) čime se vrši redukcija potreba za dodatnim hlađenjem prostorije i podiže energetska efikasnost objekta.
- Primjeni električnih roletni i zavjesa koje sprečavaju prodor toplote unutar prostorija u ljetnjim mjesecima
- Nagibu krovnih površina koji treba da je prilagođen za postavljanje kolektora;
- Položaju objekata u odnosu na zasjenčenost, izloženost dominantnim vjetrovima;
- Oblikovanju objekata prilagođavanjem za korišćenje sunčeve energije i dr.

- Tehnologiji izrade fotonaponskih sistema
- Podkonstruktivnim elementima za instalaciju fotonaponskih sistema, antikorozivnoj zaštiti, normalnom i dodatnom opterećenju na osnovnu konstrukciju objekta

Fotonaponske elemente koristiti na svim mjestima gdje je njihova primjena uobičajena i opravdana, a za značajniju proizvodnju električne energije pomoću ovih sistema, potrebno je uraditi prethodnu sveobuhvatnu analizu tehničkih, ekonomskih i ekoloških parametara. Koristiti "daylight" sisteme koji koriste optička sredstva da bi podstakli refleksiju, lomljenje svjetlosnih zraka, ili za aktivni ili pasivni prihvati svjetla.

Savremene tehnologije



Solarni krovovi

Veoma dobra mogućnost kada je u pitanju razvoj energetike opštine Kotor a i šire, je ideja kompanije Tesla, da je efikasnije je da sami krovovi budu prekriveni novim solarnim pločicama umjesto da se na postojeće krovove stavljaju dodatni solarni paneli. Solarne pločice mogu imati i elemente za grijanje poput onih za grijanje stakala automobila, za topljenje snijega s krovova, kao i za stvaranje i skladištenje energije.



Mehanička otpornost solarnih pločica je veoma velika, dokazano je da su prilikom mehaničkog udara otpornije od klasičnih krovova od opeke, gline, drveta. U slučaju implementacije ovakve tehnologije, opština Kotor, a i cijela država bi imala efikasne ekonomske učinke, manju potrebu za uvozom električne energije, samim tim manju zavisnost od država iz regiona, manju potrebu za proizvodnjom električne energije, a kao jedna od ključnih prednosti s obzirom na globalni problem zagađenosti životne sredine, je činjenica da je to ekološki prihvatljiva energija, u čijem procesu proizvodnje nem negativnih uticaja na okolinu. S obzirom na to da je ideja da se višak proizvedene energije skladišti za korišćenje po potrebi, na taj način bi se moglo uticati na rasterećenje elektroenergetske infrastrukture, manje gubitke proizvedene energije, a samim tim i daleko veću efikasnost.

21	DOSTAVLJENO: Podnosiocu zahtjeva, u spise predmeta, urbanističko-građevinskoj inspekciji, Komunalnoj inspekciji, Ministarstvu unutrašnjih poslova – Direktorat za zaštitu i spašavanje i arhivi.	
22	OBRADIVAČI URBANISTIČKO-TEHNIČKIH USLOVA:	
	SAMOSTALNA SAVJETNICA II Danica Perišić, spec.app.građ.	SAMOSTALNA SAVJETNICA I Tijana Čađenović, dipl.prav.
23	OVLAŠĆENO SLUŽBENO LICE:	VD SEKRETARA Jelena Franović, dipl.ing.pejz.arh.
24	M.P.	potpis ovlašćenog službenog lica
25	PRILOZI	
	<ul style="list-style-type: none">- Grafički prilozi iz planskog dokumenta- Tehnički uslovi u skladu sa posebnim propisom- List nepokretnosti i kopija katastarskog plana	



1910





Broj: 30-236/23-Up I-1087/2

16.02.2023. godine
Podgorica

OPŠTINA KOTOR
- Sekretarijat za urbanizam, stanovanje i uređenje prostora -

KOTOR

Shodno Vašem zahtjevu broj: 03-333/22-22950-1 od 11.01.2023.godine (podnesen u pisarnicu MUP-a., Broj: 30-236/23-UpI-1087/1 dana 15.02.2023.godine), kojim ste od ovog organa zatražili dostavu **Mišljenja na Nacrt sa elementima urbanističko - tehničkih uslova** za izradu tehničke dokumentacije za izgradnju - postavljanje pomoćnog objekta – skladišnog rezervoara za tečni naftni gas (TNG) sa pratećom instalacijom i opremom za potrebe tehnološkog postupka objekata, na katastarskoj parceli broj: 656/1 KO Stoliv I u obuhvatu GUR-a (PUP-a), planske jedinice Stoliv, Opštine Kotor ("Službeni list Crne Gore", br. 95/20), po podnosiocu zahtjeva Mišković Radomira za "Krolbay" d.o.o. Podgorica (Hotel Blue Bay Kotor)., Nakon pregleda priloženog materijala - NACRTA URBANISTIČKO - TEHNIČKIH USLOVA za izradu tehničke dokumentacije, a na osnovu člana 74 stav 5. Zakona o planiranju prostora i izgradnji objekata ("Službeni list Crne Gore", br. 064/17, 044/18, 063/18, 011/19, 082/20 i 86/22 i 04/23), člana 85 i 89 Zakona o zaštiti i spašavanju ("Službeni list Crne Gore", br. 013/07, 005/08, 086/09, 032/11, 054/16 i 146/21), člana 13a Zakona o zapaljivim tečnostima i gasovima ("Službeni list Crne Gore", br. 26/10, 40/2011 i 48/2015), i člana 18 Zakona o opštem upravnom postupku ("Službeni list Crne Gore", br. 56/2014, 20/2015 i 37/17).,

daje sledeće:

M I Š L J E N J E

- U NACRTU URBANISTIČKO - TEHNIČKIH USLOVA – za izradu tehničke dokumentacije, PORED DATIH PREPORUKA ZA SMANJENJE UTICAJA I ZAŠTITU OD ZEMLJOTRESA, KAO I DRUGIH USLOVI ZA ZAŠTITU OD ELEMENTARNIH, NEPOGODA I TEHNIČKO-TEHNOLOŠKIH I DRUGIH NESREĆA – Neophodno je definisati i dopuniti sljedeće - **Mjere zaštite od požara:**

- Prilikom izgradnje predmetnog objekta - Ukoliko se u istom ostvaruje tehnološki proces - Promet ("pretakanje, utovar ili istovar") **OPASNIH MATERIJALA (zapaljive tečnosti i gasovi)** - postavljanje posuda - uređaja i instalacija sa zapaljivim tečnostima, gasovima i DRUGIM MEDIJIMA (u sudove pod pritiskom) za potrebe predmetnog tehnološkog procesa, u okviru objekta - kompleksa, potrebno je u skladu sa potrebnom tehničkom dokumentacijom (Arhitektonskim, Građevinskim /sa ViK-om/, Elektrotehničkim (JS i SS), Mašinskim projektom i ostalom potrebnom tehničkom dokumentacijom, izraditi i **ELABORAT ZAŠTITE OD POŽARA** u skladu sa Zakonom o zaštiti i spašavanju ("Službeni list Crne Gore", br. 13/07, 05/08, 86/09, 32/11 i 54/16), Zakonom o zapaljivim tečnostima i gasovima ("Sl.list CG" broj 26/10, 40/2011 i 48/2015), Pravilnikom o izgradnji postrojenja za zapaljive tečnosti i o uskladištenju i pretakanju zapaljivih tečnosti ("Službeni list SFRJ", br.20/71 i 23/71), Pravilnikom o izgradnji postrojenja za tečni naftni gas i o uskladištavanju i pretakanju tečnog naftnog gasa ("Službeni list SFRJ", br. 24/71 i 26/71)., Pravilnikom o tehničkim normativima za pristupne puteve, okretnice i uređene platoe za vatrogasna vozila u blizini objekta povećanog rizika od požara ("Službeni list SFRJ", br. 08/95), Pravilnikom o tehničkim normativima za za hidrantsku mrežu za gašenje požara ("Službeni list SFRJ", br. 30/91)., i ostalim tehničkim propisima., u čijem posebnom prilogu – **grafičkom dijelu OBRADITI ZONE OPASNOSTI I BEZBJEDNOSNA RASTOJANJA SA MJERAMA ZAŠTITE OD POŽARA., KAO I OBAVEZNO PROJEKTOVATI SPOLJNU HIDRANTSKU MREŽU**, a u zavisnosti od tehnološkog postupka i stepena opasnosti objekta na požar **PROJEKTOVATI I UNUTRAŠNJU HIDRANTSKU MREŽU.**

Obradili:

Nikola Goljević – Samostalni savjetnik II

Šef Odsjeka:


Goran Samardžić

V.D. GENERALNOG DIREKTORA
Miodrag Bešović

PROSTORNO URBANISTIČKI PLAN OPŠTINE KOTOR



Naručilac: VLADA CRNE GORE	Obrađivač: MINISTARSTVO ODRŽIVOG RAZVOJA I TURIZMA CRNE GORE <small>IV Proleterske brigade 19, 81000 Podgorica, Crna Gora</small>
Rukovodilac izrade plana-odgovorni planer: „SLCG“ br. 82/18 Odluka broj: 07-6081 Cav.Dott.Arch. Mladen Krekić	PROSTORNO URBANISTIČKI PLAN OPŠTINE KOTOR
Dio planske dokumentacije: URBANIZAM	
Prilog: GENERALNO URBANISTIČKO RJEŠENJE PLAN NAMJENE POVRŠINA -	"Sl. list CG", br. 95/2020 od 17.09.2020. Odluka o donošenju: br. 07-4012 od 13.08.2020. Razmjera: 1:2500 Broj priloga: 10a1

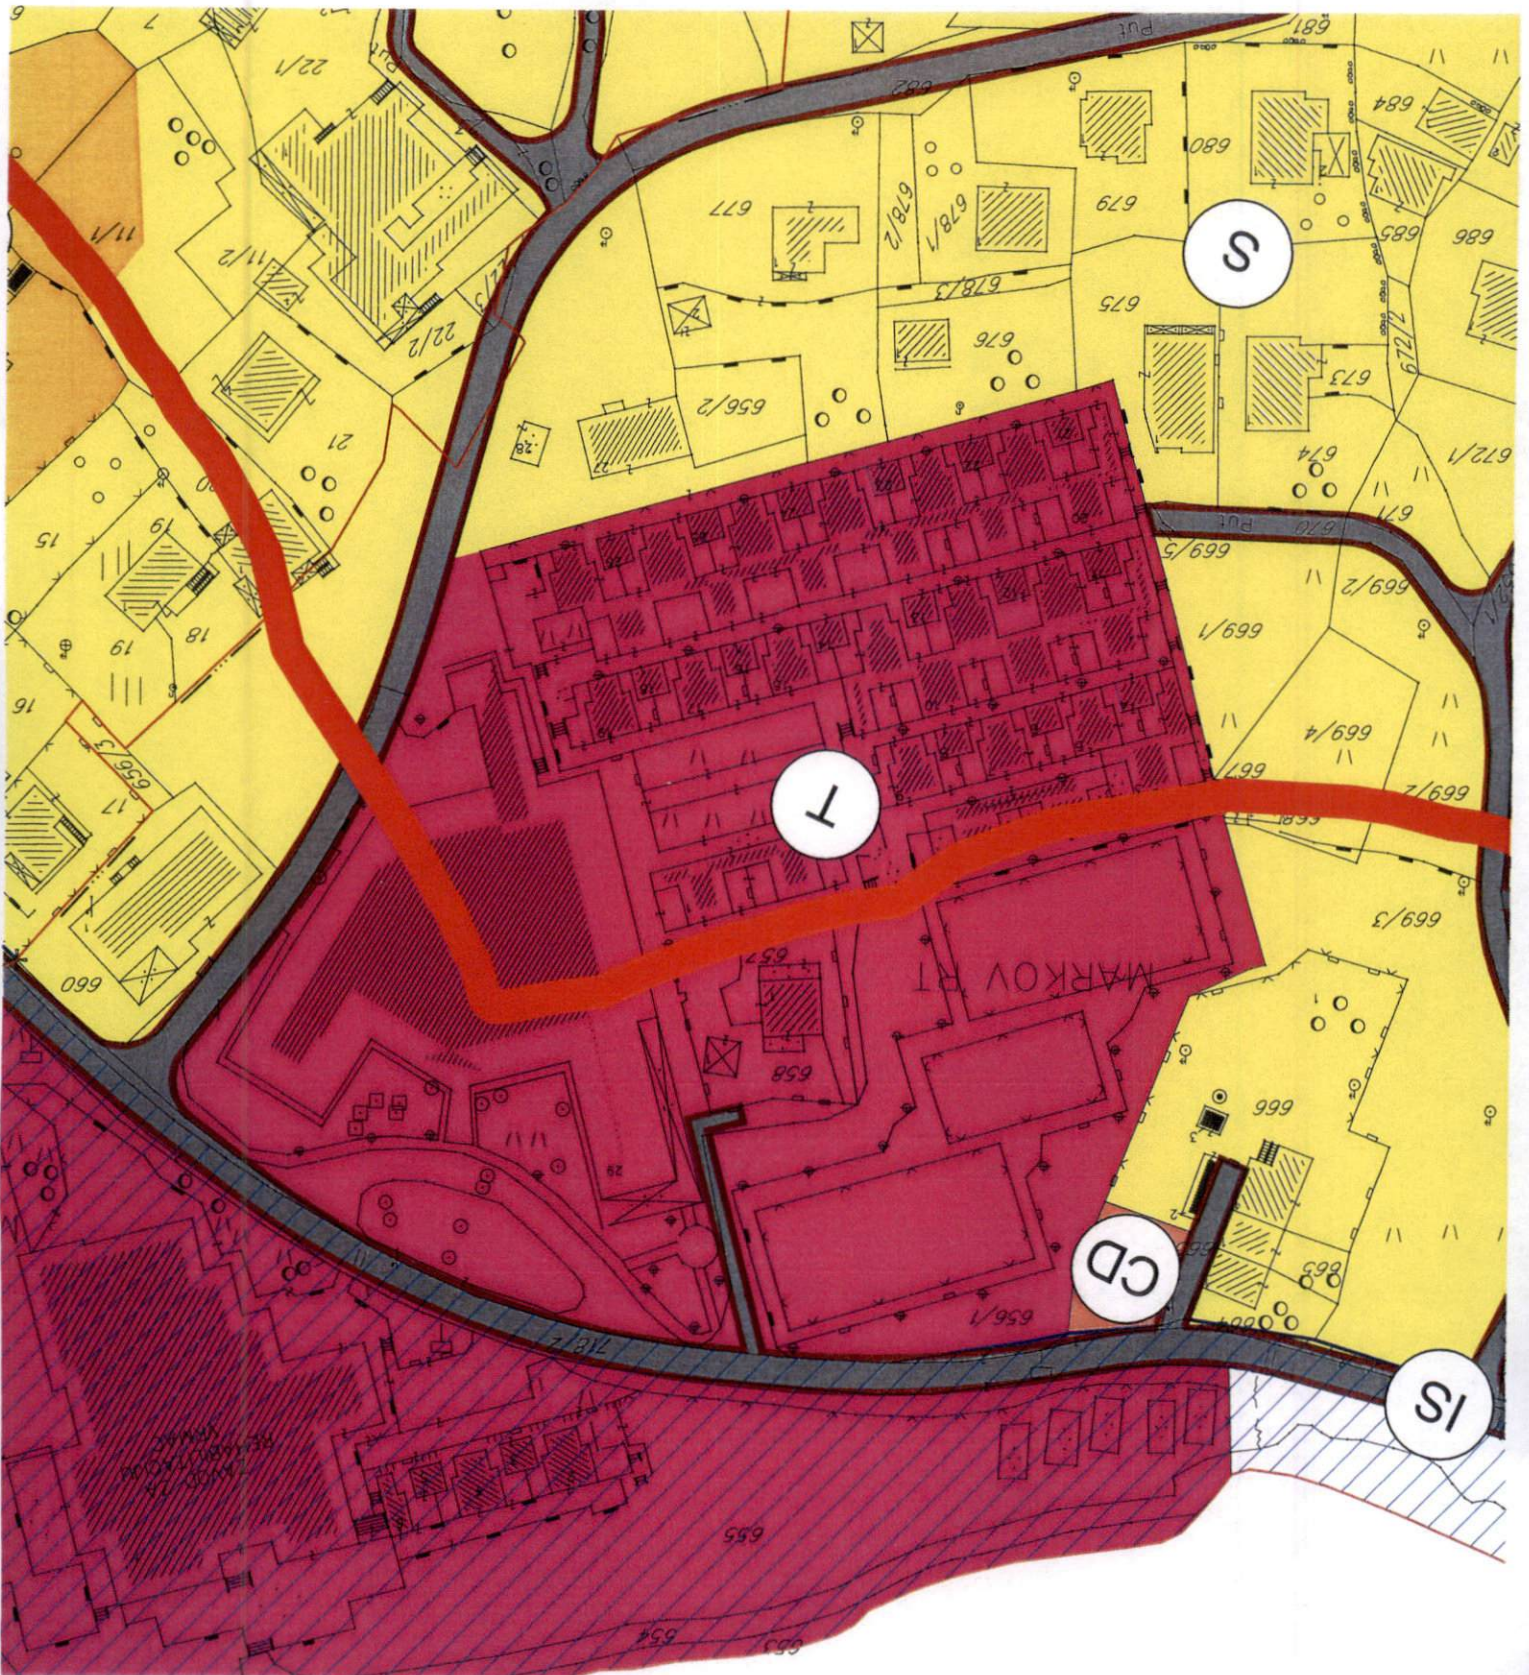

LEGENDA

- ● ● GRANICA OBUHVATA GUR-a
- GRANICA MORSKOG DOBRA
- OBALNA LINIJA
- GRANICA PLANSKIH JEDINICA
- CEZURA STROGO
- (S) POVRŠINE ZA STANOVANJE
- (CD) POVRŠINE ZA CENTRALNE DJELATNOSTI
- (T) POVRŠINE ZA TURIZAM
- (MN) POVRŠINE MJEŠOVIČE NAMJENE
- (ZK) ZAŠTIĆENA KULTURNA DOBRA
- (K) POVRŠINE ZA KULTURU
- (ŠS) POVRŠINE ZA ŠKOLSTVO I SOCIJALNU ZAŠTITU
- (SR) POVRŠINE ZA SPORT I REKREACIJU
- (Z) POVRŠINE ZA ZDRAVSTVENU ZAŠTITU
- (PU) POVRŠINE ZA PEJZAŽNO UREĐENJE
- (P) POLJOPRIVREDNE POVRŠINE
- (IO) POVRŠINE OSTALE I KOMUNALNE INFRASTRUKTURE I OBJEKATA
- (IS) POVRŠINE SAOBRAĆAJNE INFRASTRUKTURE
- (GF) POVRŠINE ZA GROBLJA
- (VO) POVRŠINE ZA VJERSKE OBJEKTE
- (VK) POVRŠINE KOPNENIH VODA
- (MD) POVRŠINA MORSKOG DOBRA
- LOKACIJA ZA MARIKULTURU
- (P) PARKING
- (G) GARAŽA
- PLOVNI PUT
- MEDJUNARODNA LUKA
- LOKALANA LUKA
- MARINA
- SIDRIŠTE
- KRUZER TERMINAL
- SVJETIONIK
- GRANIČNI POMORSKI PRELAZ
- STAJALIŠTE JAVNOG BRODSKOG SAOBRAĆAJA
- JAVNI MORSKI TRANSPORT
- RIBARSKE POSTE I UZGAJALISTA


OBALNI ODMAK 100m OD OBALNE LINIJE PO PPPNOPCG

- 1 IZGRADJENA OBALA - ODMAK SE NE MOŽE PRIMIJENITI
- 2 MOGUĆA ADAPTACIJA ODMAKA ZBOG NASLIJEDJENIH PRAVA
- 3 MOGUĆA ADAPTACIJA UZ PRIMJENU URBANISTIČKIH KRITERIJUMA
- 4 MOGUĆA ADAPTACIJA UZ PRIMJENU URBANISTIČKIH KRITERIJUMA I DODATNE MJERE
- 5 MOGUĆA ADAPTACIJA ZA PROJEKTE JAVNOG INTERESA
- 6 MOGUĆA ADAPTACIJA ZA PROJEKTE JAVNOG INTERESA UZ DODATNE MJERE
- 7 MOGUĆA ADAPTACIJA UZ PRIORITET LEGALIZACIJE I SANACIJE
- 8 MOGUĆA ADAPTACIJA UZ PRIORITET LEGALIZACIJE I SANACIJE TE UZ DODATNE MJERE
- 9 BEZ ADAPTACIJE
- 10 USLOVI ZA PROŠIRENJE ZONE ODMAKA



KOPIJA PLANA

Razmjera 1: 1000

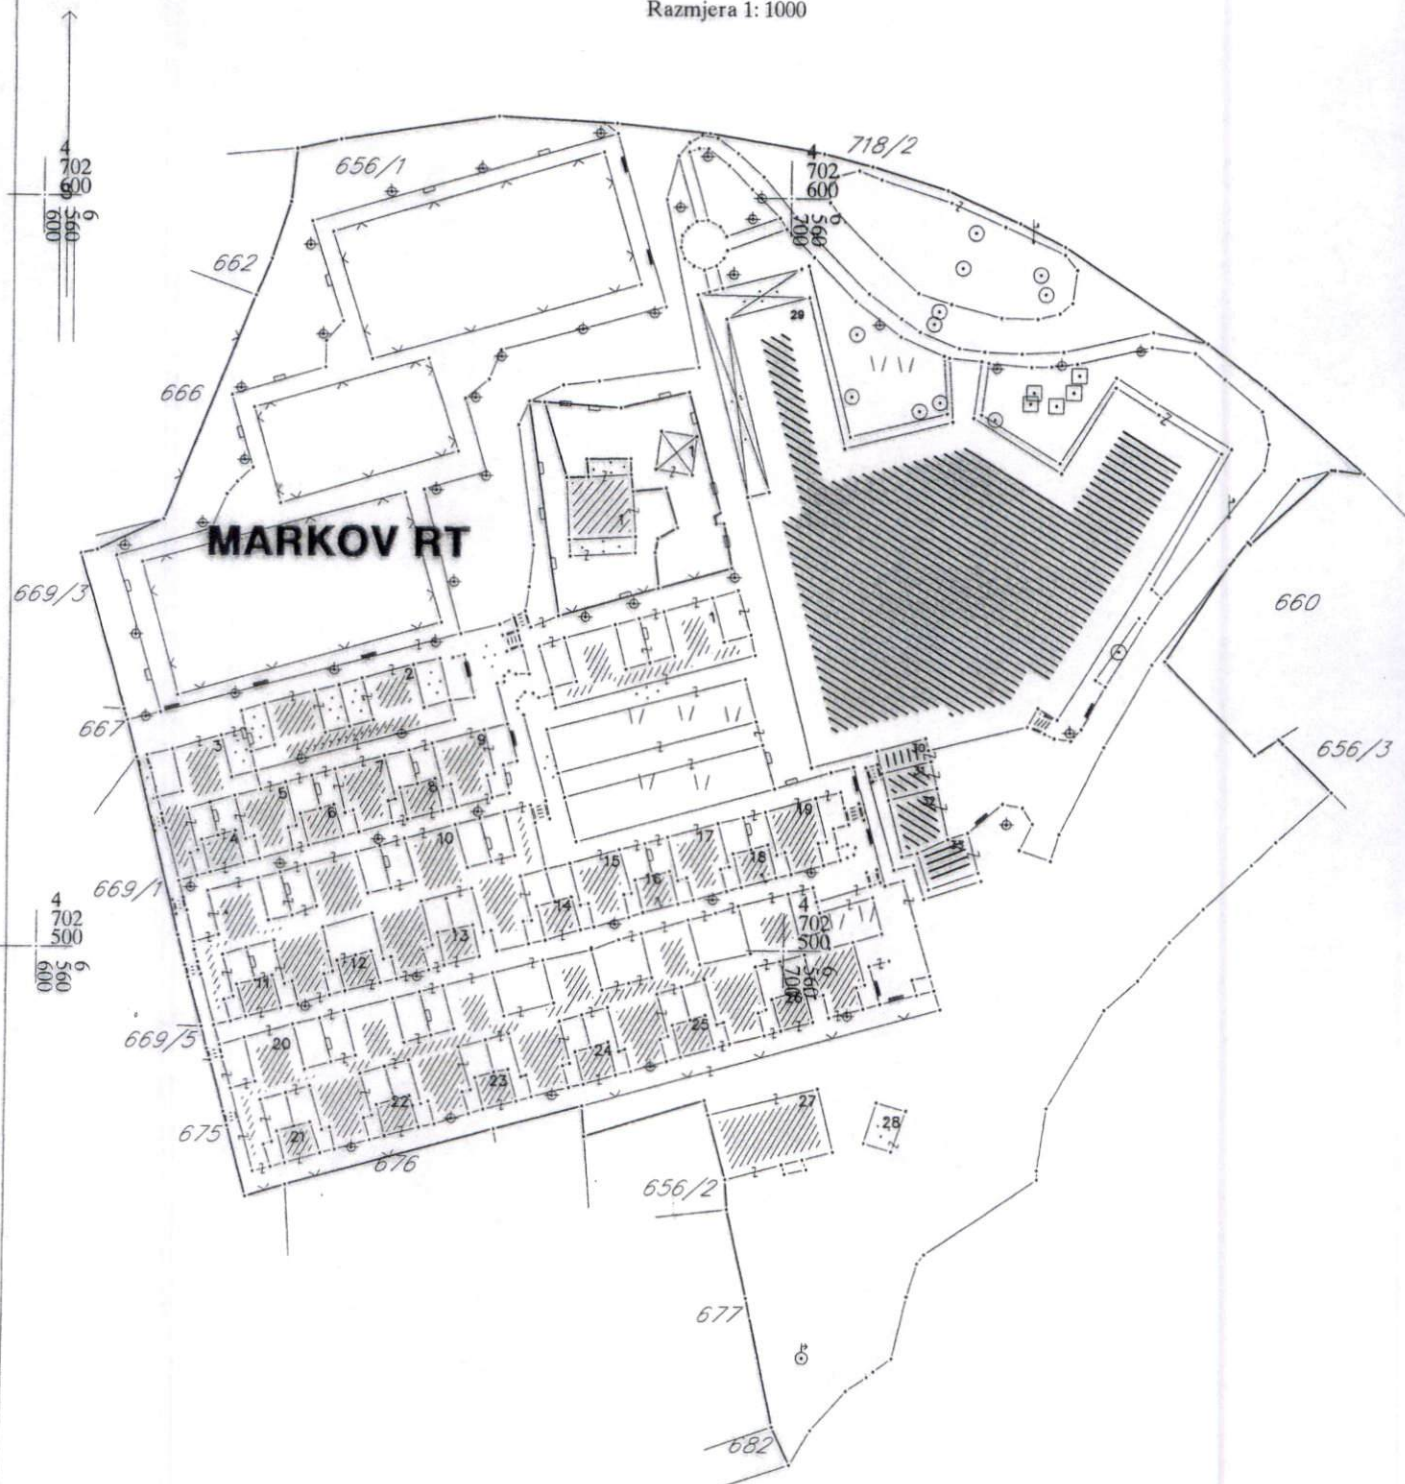

IZVOD IZ DIGITALNOG PLANA
Obradio:



Ovjerava
Službeno lice:



UPRAVA ZA KATASTAR
I DRŽAVNU IMOVINU

CRNA GORA

PODRUČNA JEDINICA
KOTOR

Broj: 106-919-11822/2022

Datum: 29.12.2022.

KO: STOLIV I

Na osnovu člana 173 Zakona o državnom premjeru i katastru nepokretnosti ("Sl. list RCG" br. 29/07, "Sl. list CG" br. 73/10, 032/11, 040/11, 043/15, 037/17 i 17/18), postupajući po zahtjevu SEKRET ZA URBANIZAM 03-333/22-22950, KOTOR, za potrebe UT USLOVA izdaje se

LIST NEPOKRETNOSTI 107 - IZVOD

Podaci o parcelama									
Broj	Podbroj	Broj zgrade	Plan Skica	Datum upisa	Potes ili ulica i kućni broj	Način korišćenja Osnov sticanja	Bon. klasa	Površina m ²	Prihod
656	1		8 31		STOLIV	Dvorište		13348	0.00
656	1	1	8 31		STOLIV	Zgrade zdravstvene djelatnosti		168	0.00
656	1	2	8 31		STOLIV	Zgrade zdravstvene djelatnosti		168	0.00
656	1	3	8 31		STOLIV	Zgrade zdravstvene djelatnosti		100	0.00
656	1	4	8 31		STOLIV	Zgrade zdravstvene djelatnosti		22	0.00
656	1	5	8 31		STOLIV	Zgrade zdravstvene djelatnosti		56	0.00
656	1	6	8 31		STOLIV	Zgrade zdravstvene djelatnosti		22	0.00
656	1	7	8 31		STOLIV	Zgrade zdravstvene djelatnosti		56	0.00
656	1	8	8 31		STOLIV	Zgrade zdravstvene djelatnosti		22	0.00
656	1	9	8 31		STOLIV	Zgrade zdravstvene djelatnosti		56	0.00
656	1	10	8 31		STOLIV	Zgrade zdravstvene djelatnosti		457	0.00
656	1	11	8 31		STOLIV	Zgrade zdravstvene djelatnosti		22	0.00
656	1	12	8 31		STOLIV	Zgrade zdravstvene djelatnosti		22	0.00
656	1	13	8 31		STOLIV	Zgrade zdravstvene djelatnosti		22	0.00
656	1	14	8 31		STOLIV	Zgrade zdravstvene djelatnosti		22	0.00
656	1	15	8 31		STOLIV	Zgrade zdravstvene djelatnosti		56	0.00
656	1	16	8 31		STOLIV	Zgrade zdravstvene djelatnosti		22	0.00
656	1	17	8 31		STOLIV	Zgrade zdravstvene djelatnosti		56	0.00
656	1	18	8 31		STOLIV	Zgrade zdravstvene djelatnosti		22	0.00
656	1	19	8 31		STOLIV	Zgrade zdravstvene djelatnosti		56	0.00
656	1	20	8 31		STOLIV	Zgrade zdravstvene djelatnosti		530	0.00
656	1	21	8 31		STOLIV	Zgrade zdravstvene djelatnosti		22	0.00
656	1	22	8 31		STOLIV	Zgrade zdravstvene djelatnosti		22	0.00
656	1	23	8 31		STOLIV	Zgrade zdravstvene djelatnosti		22	0.00

Datum i vrijeme: 29.12.2022. 13:40:46

3 0 1
- 02111

Podaci o parcelama									
Broj	Podbroj	Broj zgrade	Plan Skica	Datum upisa	Potes ili ulica i kućni broj	Način korišćenja Osnov sticanja	Bon. klasa	Površina m ²	Prihod
656	1	24	8 31		STOLIV	Zgrade zdravstvene djelatnosti		22	0.00
656	1	25	8 31		STOLIV	Zgrade zdravstvene djelatnosti		22	0.00
656	1	26	8 31		STOLIV	Zgrade zdravstvene djelatnosti		22	0.00
656	1	27	8 31		STOLIV	Zgrade zdravstvene djelatnosti		137	0.00
656	1	28	8 31		STOLIV	Zgrade zdravstvene djelatnosti		23	0.00
656	1	29	8 31		STOLIV	Hotel		2590	0.00
								18187	0.00

Podaci o vlasniku ili nosiocu			
Matični broj - ID broj	Naziv nosioca prava - adresa i mjesto	Osnov prava	Obim prava
0000003266567 0	KROLBAY DOO PODGORICA CRNOGORSKIH SERDARA BB, PODGORICA PODGORICA 0	Svojina	1/1

Podaci o objektima i posebnim djelovima						
Broj	Podbroj	Broj zgrade	Način korišćenja Osnov sticanja Sobnost	PD Godina izgradnje	Spratnost/ Sprat Površina	Prava Vlasnik ili nosilac prava Adresa, Mjesto
656	1	1	Zgrade zdravstvene djelatnosti	0	P 168	Svojina KROLBAY DOO PODGORICA 1/1 0000003266567 CRNOGORSKIH SERDARA BB, 0
656	1	2	Zgrade zdravstvene djelatnosti	0	P 168	Svojina KROLBAY DOO PODGORICA 1/1 0000003266567 CRNOGORSKIH SERDARA BB, 0
656	1	3	Zgrade zdravstvene djelatnosti	0	P 100	Svojina KROLBAY DOO PODGORICA 1/1 0000003266567 CRNOGORSKIH SERDARA BB, 0
656	1	4	Zgrade zdravstvene djelatnosti	0	P 22	Svojina KROLBAY DOO PODGORICA 1/1 0000003266567 CRNOGORSKIH SERDARA BB, 0
656	1	5	Zgrade zdravstvene djelatnosti	0	P 56	Svojina KROLBAY DOO PODGORICA 1/1 0000003266567 CRNOGORSKIH SERDARA BB, 0
656	1	6	Zgrade zdravstvene djelatnosti	0	P 22	Svojina KROLBAY DOO PODGORICA 1/1 0000003266567 CRNOGORSKIH SERDARA BB, 0
656	1	7	Zgrade zdravstvene djelatnosti	0	P 56	Svojina KROLBAY DOO PODGORICA 1/1 0000003266567 CRNOGORSKIH SERDARA BB, 0
656	1	8	Zgrade zdravstvene djelatnosti	0	P 22	Svojina KROLBAY DOO PODGORICA 1/1 0000003266567 CRNOGORSKIH SERDARA BB, 0
656	1	9	Zgrade zdravstvene djelatnosti	0	P 56	Svojina KROLBAY DOO PODGORICA 1/1 0000003266567 CRNOGORSKIH SERDARA BB, 0
656	1	10	Zgrade zdravstvene djelatnosti	0	P 457	Svojina KROLBAY DOO PODGORICA 1/1 0000003266567 CRNOGORSKIH SERDARA BB, 0
656	1	11	Zgrade zdravstvene djelatnosti	0	P 22	Svojina KROLBAY DOO PODGORICA 1/1 0000003266567 CRNOGORSKIH SERDARA BB, 0
656	1	12	Zgrade zdravstvene djelatnosti	0	P 22	Svojina KROLBAY DOO PODGORICA 1/1 0000003266567 CRNOGORSKIH SERDARA BB, 0
656	1	13	Zgrade zdravstvene djelatnosti	0	P 22	Svojina KROLBAY DOO PODGORICA 1/1 0000003266567 CRNOGORSKIH SERDARA BB, 0

Podaci o objektima i posebnim djelovima						
Broj	Podbroj	Broj zgrade	Način korišćenja Osnov sticanja Sobnost	PD Godina izgradnje	Spratnost/ Sprat Površina	Prava Vlasnik ili nosilac prava Adresa, Mjesto
656	1	14	Zgrade zdravstvene djelatnosti	0	P 22	Svojina KROLBAY DOO PODGORICA 1/1 0000003266567 CRNOGORSKIH SERDARA BB, 0
656	1	15	Zgrade zdravstvene djelatnosti	0	P 56	Svojina KROLBAY DOO PODGORICA 1/1 0000003266567 CRNOGORSKIH SERDARA BB, 0
656	1	16	Zgrade zdravstvene djelatnosti	0	P 22	Svojina KROLBAY DOO PODGORICA 1/1 0000003266567 CRNOGORSKIH SERDARA BB, 0
656	1	17	Zgrade zdravstvene djelatnosti	0	P 56	Svojina KROLBAY DOO PODGORICA 1/1 0000003266567 CRNOGORSKIH SERDARA BB, 0
656	1	18	Zgrade zdravstvene djelatnosti	0	P 22	Svojina KROLBAY DOO PODGORICA 1/1 0000003266567 CRNOGORSKIH SERDARA BB, 0
656	1	19	Zgrade zdravstvene djelatnosti	0	P 56	Svojina KROLBAY DOO PODGORICA 1/1 0000003266567 CRNOGORSKIH SERDARA BB, 0
656	1	20	Zgrade zdravstvene djelatnosti	0	P 530	Svojina KROLBAY DOO PODGORICA 1/1 0000003266567 CRNOGORSKIH SERDARA BB, 0
656	1	21	Zgrade zdravstvene djelatnosti	0	P 22	Svojina KROLBAY DOO PODGORICA 1/1 0000003266567 CRNOGORSKIH SERDARA BB, 0
656	1	22	Zgrade zdravstvene djelatnosti	0	P 22	Svojina KROLBAY DOO PODGORICA 1/1 0000003266567 CRNOGORSKIH SERDARA BB, 0
656	1	23	Zgrade zdravstvene djelatnosti	0	P 22	Svojina KROLBAY DOO PODGORICA 1/1 0000003266567 CRNOGORSKIH SERDARA BB, 0
656	1	24	Zgrade zdravstvene djelatnosti	0	P 22	Svojina KROLBAY DOO PODGORICA 1/1 0000003266567 CRNOGORSKIH SERDARA BB, 0
656	1	25	Zgrade zdravstvene djelatnosti	0	P 22	Svojina KROLBAY DOO PODGORICA 1/1 0000003266567 CRNOGORSKIH SERDARA BB, 0
656	1	26	Zgrade zdravstvene djelatnosti	0	P 22	Svojina KROLBAY DOO PODGORICA 1/1 0000003266567 CRNOGORSKIH SERDARA BB, 0
656	1	27	Zgrade zdravstvene djelatnosti	0	P 137	Svojina KROLBAY DOO PODGORICA 1/1 0000003266567 CRNOGORSKIH SERDARA BB, 0
656	1	28	Zgrade zdravstvene djelatnosti	0	P 23	Svojina KROLBAY DOO PODGORICA 1/1 0000003266567 CRNOGORSKIH SERDARA BB, 0
656	1	29	Hotel GRADENJE	0	SP3 2590	Svojina KROLBAY DOO PODGORICA 1/1 0000003266567 CRNOGORSKIH SERDARA BB, 0
656	1	29	Poslovni prostor GRADENJE	1	SU 1066	Svojina KROLBAY DOO PODGORICA 1/1 0000003266567 CRNOGORSKIH SERDARA BB, 0
656	1	29	Poslovni prostor GRADENJE	2	SU 964	Svojina KROLBAY DOO PODGORICA 1/1 0000003266567 CRNOGORSKIH SERDARA BB, 0
656	1	29	Poslovni prostor GRADENJE	3	P 1074	Svojina KROLBAY DOO PODGORICA 1/1 0000003266567 CRNOGORSKIH SERDARA BB, 0
656	1	29	Poslovni prostor GRADENJE	4	P 1269	Svojina KROLBAY DOO PODGORICA 1/1 0000003266567 CRNOGORSKIH SERDARA BB, 0
656	1	29	Poslovni prostor GRADENJE	5	P1 850	Svojina KROLBAY DOO PODGORICA 1/1 0000003266567 CRNOGORSKIH SERDARA BB, 0

Podaci o objektima i posebnim djelovima

Broj	Podbroj	Broj zgrade	Način korišćenja Osnov sticanja Sobnost	PD Godina izgradnje	Spratnost/ Sprat Površina	Prava Vlasnik ili nosilac prava Adresa, Mjesto
656	1	29	Poslovni prostor GRADENJE	6	P2 857	Svojina KROLBAY DOO PODGORICA 1/1 0000003266567
656	1	29	Poslovni prostor GRADENJE	7	P1 809	CRNOGORSKIH SERDARA BB, 0 Svojina KROLBAY DOO PODGORICA 1/1 0000003266567
656	1	29	Poslovni prostor GRADENJE	8	P2 770	CRNOGORSKIH SERDARA BB, 0 Svojina KROLBAY DOO PODGORICA 1/1 0000003266567
656	1	29	Poslovni prostor GRADENJE	9	P3 717	CRNOGORSKIH SERDARA BB, 0 Svojina KROLBAY DOO PODGORICA 1/1 0000003266567

Podaci o teretima i ograničenjima

Broj	Podbroj	Broj zgrade	PD	Redni broj	Način korišćenja	Datum upisa Vrijeme upisa	Opis prava
656	1			13	Dvorište	25/03/2022 13:49	Hipoteka U IZNOSU OD 11.767.954,49 EURA ROK OTPLATE 30.11.2030. GODINE U KORIST HIPOTEKARNOG POVJERIOCA CRNOGORSKE KOMERCIJALNE BANKE AD PODGORICA A NA OSNOVU ZALOZNE IZJAVE UZZ 451/2022 OD 23.03.2022. GODINE OVJERENE KOD NOTARA VUKČEVIĆ SLAVKE IZ BUDVE
656	1			14	Dvorište	25/03/2022 13:50	Zabrana otuđenja i opterećenja NEPOKRETNOSTI I DAVANJA U ZAKUP BEZ PISMENE SAGLASNOSTI HIPOTEKARNOG POVJERIOCA CRNOGORSKE KOMERCIJALNE BANKE AD PODGORICA UZZ 451/2022 OD 23.03.2022. GOD
656	1			15	Dvorište	25/03/2022 13:52	Zabilježba postupka PRAVO HIPOTEKARNOG POVJERIOCA NA NEPOSREDNO PRINUDNO IZVRSENJE BEZ ODLAGANJA NAKON DOSPJELOSTI OBEZBJEDENOG POTRAZIVANJA UZZ 451/2022 OD 23.03.2022. GOD
656	1	1		13	Zgrade zdravstvene djelatnosti	25/03/2022 13:49	Hipoteka U IZNOSU OD 11.767.954,49 EURA ROK OTPLATE 30.11.2030. GODINE U KORIST HIPOTEKARNOG POVJERIOCA CRNOGORSKE KOMERCIJALNE BANKE AD PODGORICA A NA OSNOVU ZALOZNE IZJAVE UZZ 451/2022 OD 23.03.2022. GODINE OVJERENE KOD NOTARA VUKČEVIĆ SLAVKE IZ BUDVE
656	1	1		13	Zgrade zdravstvene djelatnosti	25/03/2022 13:49	Hipoteka U IZNOSU OD 11.767.954,49 EURA ROK OTPLATE 30.11.2030. GODINE U KORIST HIPOTEKARNOG POVJERIOCA CRNOGORSKE KOMERCIJALNE BANKE AD PODGORICA A NA OSNOVU ZALOZNE IZJAVE UZZ 451/2022 OD 23.03.2022. GODINE OVJERENE KOD NOTARA VUKČEVIĆ SLAVKE IZ BUDVE
656	1	1		14	Zgrade zdravstvene djelatnosti	25/03/2022 13:50	Zabrana otuđenja i opterećenja NEPOKRETNOSTI I DAVANJA U ZAKUP BEZ PISMENE SAGLASNOSTI HIPOTEKARNOG POVJERIOCA CRNOGORSKE KOMERCIJALNE BANKE AD PODGORICA UZZ 451/2022 OD 23.03.2022. GOD
656	1	1		14	Zgrade zdravstvene djelatnosti	25/03/2022 13:50	Zabrana otuđenja i opterećenja NEPOKRETNOSTI I DAVANJA U ZAKUP BEZ PISMENE SAGLASNOSTI HIPOTEKARNOG POVJERIOCA CRNOGORSKE KOMERCIJALNE BANKE AD PODGORICA UZZ 451/2022 OD 23.03.2022. GOD
656	1	1		15	Zgrade zdravstvene djelatnosti	25/03/2022 13:52	Zabilježba postupka PRAVO HIPOTEKARNOG POVJERIOCA NA NEPOSREDNO PRINUDNO IZVRSENJE BEZ ODLAGANJA NAKON DOSPJELOSTI OBEZBJEDENOG POTRAZIVANJA UZZ 451/2022 OD 23.03.2022. GOD
656	1	1		15	Zgrade zdravstvene djelatnosti	25/03/2022 13:52	Zabilježba postupka PRAVO HIPOTEKARNOG POVJERIOCA NA NEPOSREDNO PRINUDNO IZVRSENJE BEZ ODLAGANJA NAKON DOSPJELOSTI OBEZBJEDENOG POTRAZIVANJA UZZ 451/2022 OD 23.03.2022. GOD
656	1	2		13	Zgrade zdravstvene djelatnosti	25/03/2022 13:49	Hipoteka U IZNOSU OD 11.767.954,49 EURA ROK OTPLATE 30.11.2030. GODINE U KORIST HIPOTEKARNOG POVJERIOCA CRNOGORSKE KOMERCIJALNE BANKE AD PODGORICA A NA OSNOVU ZALOZNE IZJAVE UZZ 451/2022 OD 23.03.2022. GODINE OVJERENE KOD NOTARA VUKČEVIĆ SLAVKE IZ BUDVE
656	1	2		13	Zgrade zdravstvene djelatnosti	25/03/2022 13:49	Hipoteka U IZNOSU OD 11.767.954,49 EURA ROK OTPLATE 30.11.2030. GODINE U KORIST HIPOTEKARNOG POVJERIOCA CRNOGORSKE KOMERCIJALNE BANKE AD PODGORICA A NA OSNOVU ZALOZNE IZJAVE UZZ 451/2022 OD 23.03.2022. GODINE OVJERENE KOD NOTARA VUKČEVIĆ SLAVKE IZ BUDVE

Datum i vrijeme: 29.12.2022. 13:40:46

Podaci o teretima i ograničenjima							
Broj	Podbroj	Broj zgrade	PD	Redni broj	Način korišćenja	Datum upisa Vrijeme upisa	Opis prava
656	1	2		14	Zgrade zdravstvene djelatnosti	25/03/2022 13:50	Zabrana otuđenja i opterećenja NEPOKRETNOSTI I DAVANJA U ZAKUP BEZ PISMENE SAGLASNOSTI HIPOTEKARNOG POVJERIOCA CRNOGORSKE KOMERCIJALNE BANKE AD PODGORICA UZZ 451/2022 OD 23.03.2022. GOD
656	1	2		14	Zgrade zdravstvene djelatnosti	25/03/2022 13:50	Zabrana otuđenja i opterećenja NEPOKRETNOSTI I DAVANJA U ZAKUP BEZ PISMENE SAGLASNOSTI HIPOTEKARNOG POVJERIOCA CRNOGORSKE KOMERCIJALNE BANKE AD PODGORICA UZZ 451/2022 OD 23.03.2022. GOD
656	1	2		15	Zgrade zdravstvene djelatnosti	25/03/2022 13:52	Zabilježba postupka PRAVO HIPOTEKARNOG POVJERIOCA NA NEPOSREDNO PRINUDNO IZVRŠENJE BEZ ODLAGANJA NAKON DOSPJELOSTI OBEZBJEĐENOG POTRAZIVANJA UZZ 451/2022 OD 23.03.2022. GOD
656	1	2		15	Zgrade zdravstvene djelatnosti	25/03/2022 13:52	Zabilježba postupka PRAVO HIPOTEKARNOG POVJERIOCA NA NEPOSREDNO PRINUDNO IZVRŠENJE BEZ ODLAGANJA NAKON DOSPJELOSTI OBEZBJEĐENOG POTRAZIVANJA UZZ 451/2022 OD 23.03.2022. GOD
656	1	3		13	Zgrade zdravstvene djelatnosti	25/03/2022 13:49	Hipoteka U IZNOSU OD 11.767.954,49 EURA ROK OTPLATE 30.11.2030. GODINE U KORIST HIPOTEKARNOG POVJERIOCA CRNOGORSKE KOMERCIJALNE BANKE AD PODGORICA A NA OSNOVU ZALOZNE IZJAVE UZZ 451/2022 OD 23.03.2022. GODINE OVJERENE KOD NOTARA VUKČEVIĆ SLAVKE IZ BUDVE
656	1	3		13	Zgrade zdravstvene djelatnosti	25/03/2022 13:49	Hipoteka U IZNOSU OD 11.767.954,49 EURA ROK OTPLATE 30.11.2030. GODINE U KORIST HIPOTEKARNOG POVJERIOCA CRNOGORSKE KOMERCIJALNE BANKE AD PODGORICA A NA OSNOVU ZALOZNE IZJAVE UZZ 451/2022 OD 23.03.2022. GODINE OVJERENE KOD NOTARA VUKČEVIĆ SLAVKE IZ BUDVE
656	1	3		14	Zgrade zdravstvene djelatnosti	25/03/2022 13:50	Zabrana otuđenja i opterećenja NEPOKRETNOSTI I DAVANJA U ZAKUP BEZ PISMENE SAGLASNOSTI HIPOTEKARNOG POVJERIOCA CRNOGORSKE KOMERCIJALNE BANKE AD PODGORICA UZZ 451/2022 OD 23.03.2022. GOD
656	1	3		14	Zgrade zdravstvene djelatnosti	25/03/2022 13:50	Zabrana otuđenja i opterećenja NEPOKRETNOSTI I DAVANJA U ZAKUP BEZ PISMENE SAGLASNOSTI HIPOTEKARNOG POVJERIOCA CRNOGORSKE KOMERCIJALNE BANKE AD PODGORICA UZZ 451/2022 OD 23.03.2022. GOD
656	1	3		15	Zgrade zdravstvene djelatnosti	25/03/2022 13:52	Zabilježba postupka PRAVO HIPOTEKARNOG POVJERIOCA NA NEPOSREDNO PRINUDNO IZVRŠENJE BEZ ODLAGANJA NAKON DOSPJELOSTI OBEZBJEĐENOG POTRAZIVANJA UZZ 451/2022 OD 23.03.2022. GOD
656	1	3		15	Zgrade zdravstvene djelatnosti	25/03/2022 13:52	Zabilježba postupka PRAVO HIPOTEKARNOG POVJERIOCA NA NEPOSREDNO PRINUDNO IZVRŠENJE BEZ ODLAGANJA NAKON DOSPJELOSTI OBEZBJEĐENOG POTRAZIVANJA UZZ 451/2022 OD 23.03.2022. GOD
656	1	4		13	Zgrade zdravstvene djelatnosti	25/03/2022 13:49	Hipoteka U IZNOSU OD 11.767.954,49 EURA ROK OTPLATE 30.11.2030. GODINE U KORIST HIPOTEKARNOG POVJERIOCA CRNOGORSKE KOMERCIJALNE BANKE AD PODGORICA A NA OSNOVU ZALOZNE IZJAVE UZZ 451/2022 OD 23.03.2022. GODINE OVJERENE KOD NOTARA VUKČEVIĆ SLAVKE IZ BUDVE
656	1	4		13	Zgrade zdravstvene djelatnosti	25/03/2022 13:49	Hipoteka U IZNOSU OD 11.767.954,49 EURA ROK OTPLATE 30.11.2030. GODINE U KORIST HIPOTEKARNOG POVJERIOCA CRNOGORSKE KOMERCIJALNE BANKE AD PODGORICA A NA OSNOVU ZALOZNE IZJAVE UZZ 451/2022 OD 23.03.2022. GODINE OVJERENE KOD NOTARA VUKČEVIĆ SLAVKE IZ BUDVE
656	1	4		14	Zgrade zdravstvene djelatnosti	25/03/2022 13:50	Zabrana otuđenja i opterećenja NEPOKRETNOSTI I DAVANJA U ZAKUP BEZ PISMENE SAGLASNOSTI HIPOTEKARNOG POVJERIOCA CRNOGORSKE KOMERCIJALNE BANKE AD PODGORICA UZZ 451/2022 OD 23.03.2022. GOD
656	1	4		14	Zgrade zdravstvene djelatnosti	25/03/2022 13:50	Zabrana otuđenja i opterećenja NEPOKRETNOSTI I DAVANJA U ZAKUP BEZ PISMENE SAGLASNOSTI HIPOTEKARNOG POVJERIOCA CRNOGORSKE KOMERCIJALNE BANKE AD PODGORICA UZZ 451/2022 OD 23.03.2022. GOD

Podaci o teretima i ograničenjima

Broj	Podbroj	Broj zgrade	PD	Redni broj	Način korišćenja	Datum upisa Vrijeme upisa	Opis prava
656	1	4		15	Zgrade zdravstvene djelatnosti	25/03/2022 13:52	Zabilježba postupka PRAVO HIPOTEKARNOG POVJERIOCA NA NEPOSREDNO PRINUDNO IZVRSENJE BEZ ODLAGANJA NAKON DOSPIJELOSTI OBEZBJEĐENOG POTRAZIVANJA UZZ 451/2022 OD 23.03.2022. GOD
656	1	4		15	Zgrade zdravstvene djelatnosti	25/03/2022 13:52	Zabilježba postupka PRAVO HIPOTEKARNOG POVJERIOCA NA NEPOSREDNO PRINUDNO IZVRSENJE BEZ ODLAGANJA NAKON DOSPIJELOSTI OBEZBJEĐENOG POTRAZIVANJA UZZ 451/2022 OD 23.03.2022. GOD
656	1	5		13	Zgrade zdravstvene djelatnosti	25/03/2022 13:49	Hipoteka U IZNOSU OD 11.767.954,49 EURA ROK OTPLATE 30.11.2030. GODINE U KORIST HIPOTEKARNOG POVJERIOCA CRNOGORSKE KOMERCIJALNE BANKE AD PODGORICA A NA OSNOVU ZALOŽNE IZJAVE UZZ 451/2022 OD 23.03.2022. GODINE OVJERENE KOD NOTARA VUKČEVIĆ SLAVKE IZ BUDVE
656	1	5		13	Zgrade zdravstvene djelatnosti	25/03/2022 13:49	Hipoteka U IZNOSU OD 11.767.954,49 EURA ROK OTPLATE 30.11.2030. GODINE U KORIST HIPOTEKARNOG POVJERIOCA CRNOGORSKE KOMERCIJALNE BANKE AD PODGORICA A NA OSNOVU ZALOŽNE IZJAVE UZZ 451/2022 OD 23.03.2022. GODINE OVJERENE KOD NOTARA VUKČEVIĆ SLAVKE IZ BUDVE
656	1	5		14	Zgrade zdravstvene djelatnosti	25/03/2022 13:50	Zabrana otuđenja i opterećenja NEPOKRETNOSTI I DAVANJA U ZAKUP BEZ PISMENE SAGLASNOSTI HIPOTEKARNOG POVJERIOCA CRNOGORSKE KOMERCIJALNE BANKE AD PODGORICA UZZ 451/2022 OD 23.03.2022. GOD
656	1	5		14	Zgrade zdravstvene djelatnosti	25/03/2022 13:50	Zabrana otuđenja i opterećenja NEPOKRETNOSTI I DAVANJA U ZAKUP BEZ PISMENE SAGLASNOSTI HIPOTEKARNOG POVJERIOCA CRNOGORSKE KOMERCIJALNE BANKE AD PODGORICA UZZ 451/2022 OD 23.03.2022. GOD
656	1	5		15	Zgrade zdravstvene djelatnosti	25/03/2022 13:52	Zabilježba postupka PRAVO HIPOTEKARNOG POVJERIOCA NA NEPOSREDNO PRINUDNO IZVRSENJE BEZ ODLAGANJA NAKON DOSPIJELOSTI OBEZBJEĐENOG POTRAZIVANJA UZZ 451/2022 OD 23.03.2022. GOD
656	1	5		15	Zgrade zdravstvene djelatnosti	25/03/2022 13:52	Zabilježba postupka PRAVO HIPOTEKARNOG POVJERIOCA NA NEPOSREDNO PRINUDNO IZVRSENJE BEZ ODLAGANJA NAKON DOSPIJELOSTI OBEZBJEĐENOG POTRAZIVANJA UZZ 451/2022 OD 23.03.2022. GOD
656	1	6		13	Zgrade zdravstvene djelatnosti	25/03/2022 13:49	Hipoteka U IZNOSU OD 11.767.954,49 EURA ROK OTPLATE 30.11.2030. GODINE U KORIST HIPOTEKARNOG POVJERIOCA CRNOGORSKE KOMERCIJALNE BANKE AD PODGORICA A NA OSNOVU ZALOŽNE IZJAVE UZZ 451/2022 OD 23.03.2022. GODINE OVJERENE KOD NOTARA VUKČEVIĆ SLAVKE IZ BUDVE
656	1	6		13	Zgrade zdravstvene djelatnosti	25/03/2022 13:49	Hipoteka U IZNOSU OD 11.767.954,49 EURA ROK OTPLATE 30.11.2030. GODINE U KORIST HIPOTEKARNOG POVJERIOCA CRNOGORSKE KOMERCIJALNE BANKE AD PODGORICA A NA OSNOVU ZALOŽNE IZJAVE UZZ 451/2022 OD 23.03.2022. GODINE OVJERENE KOD NOTARA VUKČEVIĆ SLAVKE IZ BUDVE
656	1	6		14	Zgrade zdravstvene djelatnosti	25/03/2022 13:50	Zabrana otuđenja i opterećenja NEPOKRETNOSTI I DAVANJA U ZAKUP BEZ PISMENE SAGLASNOSTI HIPOTEKARNOG POVJERIOCA CRNOGORSKE KOMERCIJALNE BANKE AD PODGORICA UZZ 451/2022 OD 23.03.2022. GOD
656	1	6		14	Zgrade zdravstvene djelatnosti	25/03/2022 13:50	Zabrana otuđenja i opterećenja NEPOKRETNOSTI I DAVANJA U ZAKUP BEZ PISMENE SAGLASNOSTI HIPOTEKARNOG POVJERIOCA CRNOGORSKE KOMERCIJALNE BANKE AD PODGORICA UZZ 451/2022 OD 23.03.2022. GOD
656	1	6		15	Zgrade zdravstvene djelatnosti	25/03/2022 13:52	Zabilježba postupka PRAVO HIPOTEKARNOG POVJERIOCA NA NEPOSREDNO PRINUDNO IZVRSENJE BEZ ODLAGANJA NAKON DOSPIJELOSTI OBEZBJEĐENOG POTRAZIVANJA UZZ 451/2022 OD 23.03.2022. GOD
656	1	6		15	Zgrade zdravstvene djelatnosti	25/03/2022 13:52	Zabilježba postupka PRAVO HIPOTEKARNOG POVJERIOCA NA NEPOSREDNO PRINUDNO IZVRSENJE BEZ ODLAGANJA NAKON DOSPIJELOSTI OBEZBJEĐENOG POTRAZIVANJA UZZ 451/2022 OD 23.03.2022. GOD

Podaci o teretima i ograničenjima

Broj	Podbroj	Broj zgrade	PD	Redni broj	Način korišćenja	Datum upisa Vrijeme upisa	Opis prava
656	1	7		13	Zgrade zdravstvene djelatnosti	25/03/2022 13:49	Hipoteka U IZNOSU OD 11.767.954,49 EURA ROK OTPLATE 30.11.2030. GODINE U KORIST HIPOTEKARNOG POVJERIOCA CRNOGORSKE KOMERCIJALNE BANKE AD PODGORICA A NA OSNOVU ZALOZNE IZJAVE UZZ 451/2022 OD 23.03.2022. GODINE OVJERENE KOD NOTARA VUKČEVIĆ SLAVKE IZ BUDVE
656	1	7		13	Zgrade zdravstvene djelatnosti	25/03/2022 13:49	Hipoteka U IZNOSU OD 11.767.954,49 EURA ROK OTPLATE 30.11.2030. GODINE U KORIST HIPOTEKARNOG POVJERIOCA CRNOGORSKE KOMERCIJALNE BANKE AD PODGORICA A NA OSNOVU ZALOZNE IZJAVE UZZ 451/2022 OD 23.03.2022. GODINE OVJERENE KOD NOTARA VUKČEVIĆ SLAVKE IZ BUDVE
656	1	7		14	Zgrade zdravstvene djelatnosti	25/03/2022 13:50	Zabrana otuđenja i opterećenja NEPOKRETNOSTI I DAVANJA U ZAKUP BEZ PISMENE SAGLASNOSTI HIPOTEKARNOG POVJERIOCA CRNOGORSKE KOMERCIJALNE BANKE AD PODGORICA UZZ 451/2022 OD 23.03.2022. GOD
656	1	7		14	Zgrade zdravstvene djelatnosti	25/03/2022 13:50	Zabrana otuđenja i opterećenja NEPOKRETNOSTI I DAVANJA U ZAKUP BEZ PISMENE SAGLASNOSTI HIPOTEKARNOG POVJERIOCA CRNOGORSKE KOMERCIJALNE BANKE AD PODGORICA UZZ 451/2022 OD 23.03.2022. GOD
656	1	7		15	Zgrade zdravstvene djelatnosti	25/03/2022 13:52	Zabilježba postupka PRAVO HIPOTEKARNOG POVJERIOCA NA NEPOSREDNO PRINUDNO IZVRSENJE BEZ ODLAGANJA NAKON DOSPIJELOSTI OBEZBJEDENOG POTRAZIVANJA UZZ 451/2022 OD 23.03.2022. GOD
656	1	7		15	Zgrade zdravstvene djelatnosti	25/03/2022 13:52	Zabilježba postupka PRAVO HIPOTEKARNOG POVJERIOCA NA NEPOSREDNO PRINUDNO IZVRSENJE BEZ ODLAGANJA NAKON DOSPIJELOSTI OBEZBJEDENOG POTRAZIVANJA UZZ 451/2022 OD 23.03.2022. GOD
656	1	8		13	Zgrade zdravstvene djelatnosti	25/03/2022 13:49	Hipoteka U IZNOSU OD 11.767.954,49 EURA ROK OTPLATE 30.11.2030. GODINE U KORIST HIPOTEKARNOG POVJERIOCA CRNOGORSKE KOMERCIJALNE BANKE AD PODGORICA A NA OSNOVU ZALOZNE IZJAVE UZZ 451/2022 OD 23.03.2022. GODINE OVJERENE KOD NOTARA VUKČEVIĆ SLAVKE IZ BUDVE
656	1	8		13	Zgrade zdravstvene djelatnosti	25/03/2022 13:49	Hipoteka U IZNOSU OD 11.767.954,49 EURA ROK OTPLATE 30.11.2030. GODINE U KORIST HIPOTEKARNOG POVJERIOCA CRNOGORSKE KOMERCIJALNE BANKE AD PODGORICA A NA OSNOVU ZALOZNE IZJAVE UZZ 451/2022 OD 23.03.2022. GODINE OVJERENE KOD NOTARA VUKČEVIĆ SLAVKE IZ BUDVE
656	1	8		14	Zgrade zdravstvene djelatnosti	25/03/2022 13:50	Zabrana otuđenja i opterećenja NEPOKRETNOSTI I DAVANJA U ZAKUP BEZ PISMENE SAGLASNOSTI HIPOTEKARNOG POVJERIOCA CRNOGORSKE KOMERCIJALNE BANKE AD PODGORICA UZZ 451/2022 OD 23.03.2022. GOD
656	1	8		14	Zgrade zdravstvene djelatnosti	25/03/2022 13:50	Zabrana otuđenja i opterećenja NEPOKRETNOSTI I DAVANJA U ZAKUP BEZ PISMENE SAGLASNOSTI HIPOTEKARNOG POVJERIOCA CRNOGORSKE KOMERCIJALNE BANKE AD PODGORICA UZZ 451/2022 OD 23.03.2022. GOD
656	1	8		15	Zgrade zdravstvene djelatnosti	25/03/2022 13:52	Zabilježba postupka PRAVO HIPOTEKARNOG POVJERIOCA NA NEPOSREDNO PRINUDNO IZVRSENJE BEZ ODLAGANJA NAKON DOSPIJELOSTI OBEZBJEDENOG POTRAZIVANJA UZZ 451/2022 OD 23.03.2022. GOD
656	1	8		15	Zgrade zdravstvene djelatnosti	25/03/2022 13:52	Zabilježba postupka PRAVO HIPOTEKARNOG POVJERIOCA NA NEPOSREDNO PRINUDNO IZVRSENJE BEZ ODLAGANJA NAKON DOSPIJELOSTI OBEZBJEDENOG POTRAZIVANJA UZZ 451/2022 OD 23.03.2022. GOD
656	1	9		13	Zgrade zdravstvene djelatnosti	25/03/2022 13:49	Hipoteka U IZNOSU OD 11.767.954,49 EURA ROK OTPLATE 30.11.2030. GODINE U KORIST HIPOTEKARNOG POVJERIOCA CRNOGORSKE KOMERCIJALNE BANKE AD PODGORICA A NA OSNOVU ZALOZNE IZJAVE UZZ 451/2022 OD 23.03.2022. GODINE OVJERENE KOD NOTARA VUKČEVIĆ SLAVKE IZ BUDVE
656	1	9		13	Zgrade zdravstvene djelatnosti	25/03/2022 13:49	Hipoteka U IZNOSU OD 11.767.954,49 EURA ROK OTPLATE 30.11.2030. GODINE U KORIST HIPOTEKARNOG POVJERIOCA CRNOGORSKE KOMERCIJALNE BANKE AD PODGORICA A NA OSNOVU ZALOZNE IZJAVE UZZ 451/2022 OD 23.03.2022. GODINE OVJERENE KOD NOTARA VUKČEVIĆ SLAVKE IZ BUDVE

Podaci o teretima i ograničenjima

Broj	Podbroj	Broj zgrade	Pl	Redni broj	Način korišćenja	Datum upisa Vrijeme upisa	Opis prava
656	1	9		14	Zgrade zdravstvene djelatnosti	25/03/2022 13:50	Zabrana otuđenja i opterećenja NEPOKRETNOSTI I DAVANJA U ZAKUP BEZ PISMENE SAGLASNOSTI HIPOTEKARNOG POVJERIOCA CRNOGORSKE KOMERCIJALNE BANKE AD PODGORICA UZZ 451/2022 OD 23.03.2022. GOD
656	1	9		14	Zgrade zdravstvene djelatnosti	25/03/2022 13:50	Zabrana otuđenja i opterećenja NEPOKRETNOSTI I DAVANJA U ZAKUP BEZ PISMENE SAGLASNOSTI HIPOTEKARNOG POVJERIOCA CRNOGORSKE KOMERCIJALNE BANKE AD PODGORICA UZZ 451/2022 OD 23.03.2022. GOD
656	1	9		15	Zgrade zdravstvene djelatnosti	25/03/2022 13:52	Zabilježba postupka PRAVO HIPOTEKARNOG POVJERIOCA NA NEPOSREDNO PRINUDNO IZVRŠENJE BEZ ODLAGANJA NAKON DOSPIJELOSTI OBEZBJEĐENOG POTRAZIVANJA UZZ 451/2022 OD 23.03.2022. GOD
656	1	9		15	Zgrade zdravstvene djelatnosti	25/03/2022 13:52	Zabilježba postupka PRAVO HIPOTEKARNOG POVJERIOCA NA NEPOSREDNO PRINUDNO IZVRŠENJE BEZ ODLAGANJA NAKON DOSPIJELOSTI OBEZBJEĐENOG POTRAZIVANJA UZZ 451/2022 OD 23.03.2022. GOD
656	1	10		13	Zgrade zdravstvene djelatnosti	25/03/2022 13:49	Hipoteka U IZNOSU OD 11.767.954,49 EURA ROK OTPLATE 30.11.2030. GODINE U KORIST HIPOTEKARNOG POVJERIOCA CRNOGORSKE KOMERCIJALNE BANKE AD PODGORICA A NA OSNOVU ZALOŽNE IZJAVE UZZ 451/2022 OD 23.03.2022. GODINE OVJERENE KOD NOTARA VUKČEVIĆ SLAVKE IZ BUDVE
656	1	10		13	Zgrade zdravstvene djelatnosti	25/03/2022 13:49	Hipoteka U IZNOSU OD 11.767.954,49 EURA ROK OTPLATE 30.11.2030. GODINE U KORIST HIPOTEKARNOG POVJERIOCA CRNOGORSKE KOMERCIJALNE BANKE AD PODGORICA A NA OSNOVU ZALOŽNE IZJAVE UZZ 451/2022 OD 23.03.2022. GODINE OVJERENE KOD NOTARA VUKČEVIĆ SLAVKE IZ BUDVE
656	1	10		14	Zgrade zdravstvene djelatnosti	25/03/2022 13:50	Zabrana otuđenja i opterećenja NEPOKRETNOSTI I DAVANJA U ZAKUP BEZ PISMENE SAGLASNOSTI HIPOTEKARNOG POVJERIOCA CRNOGORSKE KOMERCIJALNE BANKE AD PODGORICA UZZ 451/2022 OD 23.03.2022. GOD
656	1	10		14	Zgrade zdravstvene djelatnosti	25/03/2022 13:50	Zabrana otuđenja i opterećenja NEPOKRETNOSTI I DAVANJA U ZAKUP BEZ PISMENE SAGLASNOSTI HIPOTEKARNOG POVJERIOCA CRNOGORSKE KOMERCIJALNE BANKE AD PODGORICA UZZ 451/2022 OD 23.03.2022. GOD
656	1	10		15	Zgrade zdravstvene djelatnosti	25/03/2022 13:52	Zabilježba postupka PRAVO HIPOTEKARNOG POVJERIOCA NA NEPOSREDNO PRINUDNO IZVRŠENJE BEZ ODLAGANJA NAKON DOSPIJELOSTI OBEZBJEĐENOG POTRAZIVANJA UZZ 451/2022 OD 23.03.2022. GOD
656	1	10		15	Zgrade zdravstvene djelatnosti	25/03/2022 13:52	Zabilježba postupka PRAVO HIPOTEKARNOG POVJERIOCA NA NEPOSREDNO PRINUDNO IZVRŠENJE BEZ ODLAGANJA NAKON DOSPIJELOSTI OBEZBJEĐENOG POTRAZIVANJA UZZ 451/2022 OD 23.03.2022. GOD
656	1	11		13	Zgrade zdravstvene djelatnosti	25/03/2022 13:49	Hipoteka U IZNOSU OD 11.767.954,49 EURA ROK OTPLATE 30.11.2030. GODINE U KORIST HIPOTEKARNOG POVJERIOCA CRNOGORSKE KOMERCIJALNE BANKE AD PODGORICA A NA OSNOVU ZALOŽNE IZJAVE UZZ 451/2022 OD 23.03.2022. GODINE OVJERENE KOD NOTARA VUKČEVIĆ SLAVKE IZ BUDVE
656	1	11		13	Zgrade zdravstvene djelatnosti	25/03/2022 13:49	Hipoteka U IZNOSU OD 11.767.954,49 EURA ROK OTPLATE 30.11.2030. GODINE U KORIST HIPOTEKARNOG POVJERIOCA CRNOGORSKE KOMERCIJALNE BANKE AD PODGORICA A NA OSNOVU ZALOŽNE IZJAVE UZZ 451/2022 OD 23.03.2022. GODINE OVJERENE KOD NOTARA VUKČEVIĆ SLAVKE IZ BUDVE
656	1	11		14	Zgrade zdravstvene djelatnosti	25/03/2022 13:50	Zabrana otuđenja i opterećenja NEPOKRETNOSTI I DAVANJA U ZAKUP BEZ PISMENE SAGLASNOSTI HIPOTEKARNOG POVJERIOCA CRNOGORSKE KOMERCIJALNE BANKE AD PODGORICA UZZ 451/2022 OD 23.03.2022. GOD
656	1	11		14	Zgrade zdravstvene djelatnosti	25/03/2022 13:50	Zabrana otuđenja i opterećenja NEPOKRETNOSTI I DAVANJA U ZAKUP BEZ PISMENE SAGLASNOSTI HIPOTEKARNOG POVJERIOCA CRNOGORSKE KOMERCIJALNE BANKE AD PODGORICA UZZ 451/2022 OD 23.03.2022. GOD

Podaci o teretima i ograničenjima

Broj	Podbroj	Broj zgrade	PD	Redni broj	Način korišćenja	Datum upisa Vrijeme upisa	Opis prava
656	1	11		15	Zgrade zdravstvene djelatnosti	25/03/2022 13:52	Zabilježba postupka PRAVO HIPOTEKARNOG POVJERIOCA NA NEPOSREDNO PRINUDNO IZVRSENJE BEZ ODLAGANJA NAKON DOSPIJELOSTI OBEZBJEĐENOG POTRAZIVANJA UZZ 451/2022 OD 23.03.2022. GOD
656	1	11		15	Zgrade zdravstvene djelatnosti	25/03/2022 13:52	Zabilježba postupka PRAVO HIPOTEKARNOG POVJERIOCA NA NEPOSREDNO PRINUDNO IZVRSENJE BEZ ODLAGANJA NAKON DOSPIJELOSTI OBEZBJEĐENOG POTRAZIVANJA UZZ 451/2022 OD 23.03.2022. GOD
656	1	12		13	Zgrade zdravstvene djelatnosti	25/03/2022 13:49	Hipoteka U IZNOSU OD 11.767.954,49 EURA ROK OTPLATE 30.11.2030. GODINE U KORIST HIPOTEKARNOG POVJERIOCA CRNOGORSKE KOMERCIJALNE BANKE AD PODGORICA A NA OSNOVU ZALOŽNE IZJAVE UZZ 451/2022 OD 23.03.2022. GODINE OVJERENE KOD NOTARA VUKČEVIĆ SLAVKE IZ BUDVE
656	1	12		13	Zgrade zdravstvene djelatnosti	25/03/2022 13:49	Hipoteka U IZNOSU OD 11.767.954,49 EURA ROK OTPLATE 30.11.2030. GODINE U KORIST HIPOTEKARNOG POVJERIOCA CRNOGORSKE KOMERCIJALNE BANKE AD PODGORICA A NA OSNOVU ZALOŽNE IZJAVE UZZ 451/2022 OD 23.03.2022. GODINE OVJERENE KOD NOTARA VUKČEVIĆ SLAVKE IZ BUDVE
656	1	12		14	Zgrade zdravstvene djelatnosti	25/03/2022 13:50	Zabrana otuđenja i opterećenja NEPOKRETNOSTI I DAVANJA U ZAKUP BEZ PISMENE SAGLASNOSTI HIPOTEKARNOG POVJERIOCA CRNOGORSKE KOMERCIJALNE BANKE AD PODGORICA UZZ 451/2022 OD 23.03.2022. GOD
656	1	12		14	Zgrade zdravstvene djelatnosti	25/03/2022 13:50	Zabrana otuđenja i opterećenja NEPOKRETNOSTI I DAVANJA U ZAKUP BEZ PISMENE SAGLASNOSTI HIPOTEKARNOG POVJERIOCA CRNOGORSKE KOMERCIJALNE BANKE AD PODGORICA UZZ 451/2022 OD 23.03.2022. GOD
656	1	12		15	Zgrade zdravstvene djelatnosti	25/03/2022 13:52	Zabilježba postupka PRAVO HIPOTEKARNOG POVJERIOCA NA NEPOSREDNO PRINUDNO IZVRSENJE BEZ ODLAGANJA NAKON DOSPIJELOSTI OBEZBJEĐENOG POTRAZIVANJA UZZ 451/2022 OD 23.03.2022. GOD
656	1	12		15	Zgrade zdravstvene djelatnosti	25/03/2022 13:52	Zabilježba postupka PRAVO HIPOTEKARNOG POVJERIOCA NA NEPOSREDNO PRINUDNO IZVRSENJE BEZ ODLAGANJA NAKON DOSPIJELOSTI OBEZBJEĐENOG POTRAZIVANJA UZZ 451/2022 OD 23.03.2022. GOD
656	1	13		13	Zgrade zdravstvene djelatnosti	25/03/2022 13:49	Hipoteka U IZNOSU OD 11.767.954,49 EURA ROK OTPLATE 30.11.2030. GODINE U KORIST HIPOTEKARNOG POVJERIOCA CRNOGORSKE KOMERCIJALNE BANKE AD PODGORICA A NA OSNOVU ZALOŽNE IZJAVE UZZ 451/2022 OD 23.03.2022. GODINE OVJERENE KOD NOTARA VUKČEVIĆ SLAVKE IZ BUDVE
656	1	13		13	Zgrade zdravstvene djelatnosti	25/03/2022 13:49	Hipoteka U IZNOSU OD 11.767.954,49 EURA ROK OTPLATE 30.11.2030. GODINE U KORIST HIPOTEKARNOG POVJERIOCA CRNOGORSKE KOMERCIJALNE BANKE AD PODGORICA A NA OSNOVU ZALOŽNE IZJAVE UZZ 451/2022 OD 23.03.2022. GODINE OVJERENE KOD NOTARA VUKČEVIĆ SLAVKE IZ BUDVE
656	1	13		14	Zgrade zdravstvene djelatnosti	25/03/2022 13:50	Zabrana otuđenja i opterećenja NEPOKRETNOSTI I DAVANJA U ZAKUP BEZ PISMENE SAGLASNOSTI HIPOTEKARNOG POVJERIOCA CRNOGORSKE KOMERCIJALNE BANKE AD PODGORICA UZZ 451/2022 OD 23.03.2022. GOD
656	1	13		14	Zgrade zdravstvene djelatnosti	25/03/2022 13:50	Zabrana otuđenja i opterećenja NEPOKRETNOSTI I DAVANJA U ZAKUP BEZ PISMENE SAGLASNOSTI HIPOTEKARNOG POVJERIOCA CRNOGORSKE KOMERCIJALNE BANKE AD PODGORICA UZZ 451/2022 OD 23.03.2022. GOD
656	1	13		15	Zgrade zdravstvene djelatnosti	25/03/2022 13:52	Zabilježba postupka PRAVO HIPOTEKARNOG POVJERIOCA NA NEPOSREDNO PRINUDNO IZVRSENJE BEZ ODLAGANJA NAKON DOSPIJELOSTI OBEZBJEĐENOG POTRAZIVANJA UZZ 451/2022 OD 23.03.2022. GOD
656	1	13		15	Zgrade zdravstvene djelatnosti	25/03/2022 13:52	Zabilježba postupka PRAVO HIPOTEKARNOG POVJERIOCA NA NEPOSREDNO PRINUDNO IZVRSENJE BEZ ODLAGANJA NAKON DOSPIJELOSTI OBEZBJEĐENOG POTRAZIVANJA UZZ 451/2022 OD 23.03.2022. GOD

Podaci o teretima i ograničenjima

Broj	Podbroj	Broj zgrade	PD	Redni broj	Način korišćenja	Datum upisa Vrijeme upisa	Opis prava
656	1	14		13	Zgrade zdravstvene djelatnosti	25/03/2022 13:49	Hipoteka U IZNOSU OD 11.767.954,49 EURA ROK OTPLATE 30.11.2030. GODINE U KORIST HIPOTEKARNOG POVJERIOCA CRNOGORSKE KOMERCIJALNE BANKE AD PODGORICA A NA OSNOVU ZALOZNE IZJAVE UZZ 451/2022 OD 23.03.2022. GODINE OVJERENE KOD NOTARA VUKČEVIĆ SLAVKE IZ BUDVE
656	1	14		13	Zgrade zdravstvene djelatnosti	25/03/2022 13:49	Hipoteka U IZNOSU OD 11.767.954,49 EURA ROK OTPLATE 30.11.2030. GODINE U KORIST HIPOTEKARNOG POVJERIOCA CRNOGORSKE KOMERCIJALNE BANKE AD PODGORICA A NA OSNOVU ZALOZNE IZJAVE UZZ 451/2022 OD 23.03.2022. GODINE OVJERENE KOD NOTARA VUKČEVIĆ SLAVKE IZ BUDVE
656	1	14		14	Zgrade zdravstvene djelatnosti	25/03/2022 13:50	Zabrana otuđenja i opterećenja NEPOKRETNOSTI I DAVANJA U ZAKUP BEZ PISMENE SAGLASNOSTI HIPOTEKARNOG POVJERIOCA CRNOGORSKE KOMERCIJALNE BANKE AD PODGORICA UZZ 451/2022 OD 23.03.2022. GOD
656	1	14		14	Zgrade zdravstvene djelatnosti	25/03/2022 13:50	Zabrana otuđenja i opterećenja NEPOKRETNOSTI I DAVANJA U ZAKUP BEZ PISMENE SAGLASNOSTI HIPOTEKARNOG POVJERIOCA CRNOGORSKE KOMERCIJALNE BANKE AD PODGORICA UZZ 451/2022 OD 23.03.2022. GOD
656	1	14		15	Zgrade zdravstvene djelatnosti	25/03/2022 13:52	Zabilježba postupka PRAVO HIPOTEKARNOG POVJERIOCA NA NEPOSREDNO PRINUDNO IZVRSENJE BEZ ODLAGANJA NAKON DOSPIJELOSTI OBEZBJEDENOG POTRAZIVANJA UZZ 451/2022 OD 23.03.2022. GOD
656	1	14		15	Zgrade zdravstvene djelatnosti	25/03/2022 13:52	Zabilježba postupka PRAVO HIPOTEKARNOG POVJERIOCA NA NEPOSREDNO PRINUDNO IZVRSENJE BEZ ODLAGANJA NAKON DOSPIJELOSTI OBEZBJEDENOG POTRAZIVANJA UZZ 451/2022 OD 23.03.2022. GOD
656	1	15		13	Zgrade zdravstvene djelatnosti	25/03/2022 13:49	Hipoteka U IZNOSU OD 11.767.954,49 EURA ROK OTPLATE 30.11.2030. GODINE U KORIST HIPOTEKARNOG POVJERIOCA CRNOGORSKE KOMERCIJALNE BANKE AD PODGORICA A NA OSNOVU ZALOZNE IZJAVE UZZ 451/2022 OD 23.03.2022. GODINE OVJERENE KOD NOTARA VUKČEVIĆ SLAVKE IZ BUDVE
656	1	15		13	Zgrade zdravstvene djelatnosti	25/03/2022 13:49	Hipoteka U IZNOSU OD 11.767.954,49 EURA ROK OTPLATE 30.11.2030. GODINE U KORIST HIPOTEKARNOG POVJERIOCA CRNOGORSKE KOMERCIJALNE BANKE AD PODGORICA A NA OSNOVU ZALOZNE IZJAVE UZZ 451/2022 OD 23.03.2022. GODINE OVJERENE KOD NOTARA VUKČEVIĆ SLAVKE IZ BUDVE
656	1	15		14	Zgrade zdravstvene djelatnosti	25/03/2022 13:50	Zabrana otuđenja i opterećenja NEPOKRETNOSTI I DAVANJA U ZAKUP BEZ PISMENE SAGLASNOSTI HIPOTEKARNOG POVJERIOCA CRNOGORSKE KOMERCIJALNE BANKE AD PODGORICA UZZ 451/2022 OD 23.03.2022. GOD
656	1	15		14	Zgrade zdravstvene djelatnosti	25/03/2022 13:50	Zabrana otuđenja i opterećenja NEPOKRETNOSTI I DAVANJA U ZAKUP BEZ PISMENE SAGLASNOSTI HIPOTEKARNOG POVJERIOCA CRNOGORSKE KOMERCIJALNE BANKE AD PODGORICA UZZ 451/2022 OD 23.03.2022. GOD
656	1	15		15	Zgrade zdravstvene djelatnosti	25/03/2022 13:52	Zabilježba postupka PRAVO HIPOTEKARNOG POVJERIOCA NA NEPOSREDNO PRINUDNO IZVRSENJE BEZ ODLAGANJA NAKON DOSPIJELOSTI OBEZBJEDENOG POTRAZIVANJA UZZ 451/2022 OD 23.03.2022. GOD
656	1	15		15	Zgrade zdravstvene djelatnosti	25/03/2022 13:52	Zabilježba postupka PRAVO HIPOTEKARNOG POVJERIOCA NA NEPOSREDNO PRINUDNO IZVRSENJE BEZ ODLAGANJA NAKON DOSPIJELOSTI OBEZBJEDENOG POTRAZIVANJA UZZ 451/2022 OD 23.03.2022. GOD
656	1	16		13	Zgrade zdravstvene djelatnosti	25/03/2022 13:49	Hipoteka U IZNOSU OD 11.767.954,49 EURA ROK OTPLATE 30.11.2030. GODINE U KORIST HIPOTEKARNOG POVJERIOCA CRNOGORSKE KOMERCIJALNE BANKE AD PODGORICA A NA OSNOVU ZALOZNE IZJAVE UZZ 451/2022 OD 23.03.2022. GODINE OVJERENE KOD NOTARA VUKČEVIĆ SLAVKE IZ BUDVE
656	1	16		13	Zgrade zdravstvene djelatnosti	25/03/2022 13:49	Hipoteka U IZNOSU OD 11.767.954,49 EURA ROK OTPLATE 30.11.2030. GODINE U KORIST HIPOTEKARNOG POVJERIOCA CRNOGORSKE KOMERCIJALNE BANKE AD PODGORICA A NA OSNOVU ZALOZNE IZJAVE UZZ 451/2022 OD 23.03.2022. GODINE OVJERENE KOD NOTARA VUKČEVIĆ SLAVKE IZ BUDVE

Podaci o teretima i ograničenjima

Broj	Podbroj	Broj zgrade	PD	Redni broj	Način korišćenja	Datum upisa Vrijeme upisa	Opis prava
656	1	16		14	Zgrade zdravstvene djelatnosti	25/03/2022 13:50	Zabrana otuđenja i opterećenja NEPOKRETNOSTI I DAVANJA U ZAKUP BEZ PISMENE SAGLASNOSTI HIPOTEKARNOG POVJERIOCA CRNOGORSKE KOMERCIJALNE BANKE AD PODGORICA UZZ 451/2022 OD 23.03.2022. GOD
656	1	16		14	Zgrade zdravstvene djelatnosti	25/03/2022 13:50	Zabrana otuđenja i opterećenja NEPOKRETNOSTI I DAVANJA U ZAKUP BEZ PISMENE SAGLASNOSTI HIPOTEKARNOG POVJERIOCA CRNOGORSKE KOMERCIJALNE BANKE AD PODGORICA UZZ 451/2022 OD 23.03.2022. GOD
656	1	16		15	Zgrade zdravstvene djelatnosti	25/03/2022 13:52	Zabilježba postupka PRAVO HIPOTEKARNOG POVJERIOCA NA NEPOSREDNO PRINUDNO IZVRSENJE BEZ ODLAGANJA NAKON DOSPJELOSTI OBEZBJEDENOG POTRAZIVANJA UZZ 451/2022 OD 23.03.2022. GOD
656	1	16		15	Zgrade zdravstvene djelatnosti	25/03/2022 13:52	Zabilježba postupka PRAVO HIPOTEKARNOG POVJERIOCA NA NEPOSREDNO PRINUDNO IZVRSENJE BEZ ODLAGANJA NAKON DOSPJELOSTI OBEZBJEDENOG POTRAZIVANJA UZZ 451/2022 OD 23.03.2022. GOD
656	1	17		13	Zgrade zdravstvene djelatnosti	25/03/2022 13:49	Hipoteka U IZNOSU OD 11.767.954,49 EURA ROK OTPLATE 30.11.2030. GODINE U KORIST HIPOTEKARNOG POVJERIOCA CRNOGORSKE KOMERCIJALNE BANKE AD PODGORICA A NA OSNOVU ZALOZNE IZJAVE UZZ 451/2022 OD 23.03.2022. GODINE OVJERENE KOD NOTARA VUKČEVIĆ SLAVKE IZ BUDVE
656	1	17		13	Zgrade zdravstvene djelatnosti	25/03/2022 13:49	Hipoteka U IZNOSU OD 11.767.954,49 EURA ROK OTPLATE 30.11.2030. GODINE U KORIST HIPOTEKARNOG POVJERIOCA CRNOGORSKE KOMERCIJALNE BANKE AD PODGORICA A NA OSNOVU ZALOZNE IZJAVE UZZ 451/2022 OD 23.03.2022. GODINE OVJERENE KOD NOTARA VUKČEVIĆ SLAVKE IZ BUDVE
656	1	17		14	Zgrade zdravstvene djelatnosti	25/03/2022 13:50	Zabrana otuđenja i opterećenja NEPOKRETNOSTI I DAVANJA U ZAKUP BEZ PISMENE SAGLASNOSTI HIPOTEKARNOG POVJERIOCA CRNOGORSKE KOMERCIJALNE BANKE AD PODGORICA UZZ 451/2022 OD 23.03.2022. GOD
656	1	17		14	Zgrade zdravstvene djelatnosti	25/03/2022 13:50	Zabrana otuđenja i opterećenja NEPOKRETNOSTI I DAVANJA U ZAKUP BEZ PISMENE SAGLASNOSTI HIPOTEKARNOG POVJERIOCA CRNOGORSKE KOMERCIJALNE BANKE AD PODGORICA UZZ 451/2022 OD 23.03.2022. GOD
656	1	17		15	Zgrade zdravstvene djelatnosti	25/03/2022 13:52	Zabilježba postupka PRAVO HIPOTEKARNOG POVJERIOCA NA NEPOSREDNO PRINUDNO IZVRSENJE BEZ ODLAGANJA NAKON DOSPJELOSTI OBEZBJEDENOG POTRAZIVANJA UZZ 451/2022 OD 23.03.2022. GOD
656	1	17		15	Zgrade zdravstvene djelatnosti	25/03/2022 13:52	Zabilježba postupka PRAVO HIPOTEKARNOG POVJERIOCA NA NEPOSREDNO PRINUDNO IZVRSENJE BEZ ODLAGANJA NAKON DOSPJELOSTI OBEZBJEDENOG POTRAZIVANJA UZZ 451/2022 OD 23.03.2022. GOD
656	1	18		13	Zgrade zdravstvene djelatnosti	25/03/2022 13:49	Hipoteka U IZNOSU OD 11.767.954,49 EURA ROK OTPLATE 30.11.2030. GODINE U KORIST HIPOTEKARNOG POVJERIOCA CRNOGORSKE KOMERCIJALNE BANKE AD PODGORICA A NA OSNOVU ZALOZNE IZJAVE UZZ 451/2022 OD 23.03.2022. GODINE OVJERENE KOD NOTARA VUKČEVIĆ SLAVKE IZ BUDVE
656	1	18		13	Zgrade zdravstvene djelatnosti	25/03/2022 13:49	Hipoteka U IZNOSU OD 11.767.954,49 EURA ROK OTPLATE 30.11.2030. GODINE U KORIST HIPOTEKARNOG POVJERIOCA CRNOGORSKE KOMERCIJALNE BANKE AD PODGORICA A NA OSNOVU ZALOZNE IZJAVE UZZ 451/2022 OD 23.03.2022. GODINE OVJERENE KOD NOTARA VUKČEVIĆ SLAVKE IZ BUDVE
656	1	18		14	Zgrade zdravstvene djelatnosti	25/03/2022 13:50	Zabrana otuđenja i opterećenja NEPOKRETNOSTI I DAVANJA U ZAKUP BEZ PISMENE SAGLASNOSTI HIPOTEKARNOG POVJERIOCA CRNOGORSKE KOMERCIJALNE BANKE AD PODGORICA UZZ 451/2022 OD 23.03.2022. GOD
656	1	18		14	Zgrade zdravstvene djelatnosti	25/03/2022 13:50	Zabrana otuđenja i opterećenja NEPOKRETNOSTI I DAVANJA U ZAKUP BEZ PISMENE SAGLASNOSTI HIPOTEKARNOG POVJERIOCA CRNOGORSKE KOMERCIJALNE BANKE AD PODGORICA UZZ 451/2022 OD 23.03.2022. GOD

Podaci o teretima i ograničenjima

Broj	Podbroj	Broj zgrade	Redni broj	Način korišćenja	Datum upisa Vrijeme upisa	Opis prava
656	1	18	15	Zgrade zdravstvene djelatnosti	25/03/2022 13:52	Zabilježba postupka PRAVO HIPOTEKARNOG POVJERIOCA NA NEPOSREDNO PRINUDNO IZVRSENJE BEZ ODLAGANJA NAKON DOSPIJELOSTI OBEZBJEĐENOG POTRAZIVANJA UZZ 451/2022 OD 23.03.2022. GOD
656	1	18	15	Zgrade zdravstvene djelatnosti	25/03/2022 13:52	Zabilježba postupka PRAVO HIPOTEKARNOG POVJERIOCA NA NEPOSREDNO PRINUDNO IZVRSENJE BEZ ODLAGANJA NAKON DOSPIJELOSTI OBEZBJEĐENOG POTRAZIVANJA UZZ 451/2022 OD 23.03.2022. GOD
656	1	19	13	Zgrade zdravstvene djelatnosti	25/03/2022 13:49	Hipoteka U IZNOSU OD 11.767.954,49 EURA ROK OTPLATE 30.11.2030. GODINE U KORIST HIPOTEKARNOG POVJERIOCA CRNOGORSKE KOMERCIJALNE BANKE AD PODGORICA A NA OSNOVU ZALOŽNE IZJAVE UZZ 451/2022 OD 23.03.2022. GODINE OVJERENE KOD NOTARA VUKČEVIĆ SLAVKE IZ BUDVE
656	1	19	13	Zgrade zdravstvene djelatnosti	25/03/2022 13:49	Hipoteka U IZNOSU OD 11.767.954,49 EURA ROK OTPLATE 30.11.2030. GODINE U KORIST HIPOTEKARNOG POVJERIOCA CRNOGORSKE KOMERCIJALNE BANKE AD PODGORICA A NA OSNOVU ZALOŽNE IZJAVE UZZ 451/2022 OD 23.03.2022. GODINE OVJERENE KOD NOTARA VUKČEVIĆ SLAVKE IZ BUDVE
656	1	19	14	Zgrade zdravstvene djelatnosti	25/03/2022 13:50	Zabrana otuđenja i opterećenja NEPOKRETNOSTI I DAVANJA U ZAKUP BEZ PISMENE SAGLASNOSTI HIPOTEKARNOG POVJERIOCA CRNOGORSKE KOMERCIJALNE BANKE AD PODGORICA UZZ 451/2022 OD 23.03.2022. GOD
656	1	19	14	Zgrade zdravstvene djelatnosti	25/03/2022 13:50	Zabrana otuđenja i opterećenja NEPOKRETNOSTI I DAVANJA U ZAKUP BEZ PISMENE SAGLASNOSTI HIPOTEKARNOG POVJERIOCA CRNOGORSKE KOMERCIJALNE BANKE AD PODGORICA UZZ 451/2022 OD 23.03.2022. GOD
656	1	19	15	Zgrade zdravstvene djelatnosti	25/03/2022 13:52	Zabilježba postupka PRAVO HIPOTEKARNOG POVJERIOCA NA NEPOSREDNO PRINUDNO IZVRSENJE BEZ ODLAGANJA NAKON DOSPIJELOSTI OBEZBJEĐENOG POTRAZIVANJA UZZ 451/2022 OD 23.03.2022. GOD
656	1	19	15	Zgrade zdravstvene djelatnosti	25/03/2022 13:52	Zabilježba postupka PRAVO HIPOTEKARNOG POVJERIOCA NA NEPOSREDNO PRINUDNO IZVRSENJE BEZ ODLAGANJA NAKON DOSPIJELOSTI OBEZBJEĐENOG POTRAZIVANJA UZZ 451/2022 OD 23.03.2022. GOD
656	1	20	13	Zgrade zdravstvene djelatnosti	25/03/2022 13:49	Hipoteka U IZNOSU OD 11.767.954,49 EURA ROK OTPLATE 30.11.2030. GODINE U KORIST HIPOTEKARNOG POVJERIOCA CRNOGORSKE KOMERCIJALNE BANKE AD PODGORICA A NA OSNOVU ZALOŽNE IZJAVE UZZ 451/2022 OD 23.03.2022. GODINE OVJERENE KOD NOTARA VUKČEVIĆ SLAVKE IZ BUDVE
656	1	20	13	Zgrade zdravstvene djelatnosti	25/03/2022 13:49	Hipoteka U IZNOSU OD 11.767.954,49 EURA ROK OTPLATE 30.11.2030. GODINE U KORIST HIPOTEKARNOG POVJERIOCA CRNOGORSKE KOMERCIJALNE BANKE AD PODGORICA A NA OSNOVU ZALOŽNE IZJAVE UZZ 451/2022 OD 23.03.2022. GODINE OVJERENE KOD NOTARA VUKČEVIĆ SLAVKE IZ BUDVE
656	1	20	14	Zgrade zdravstvene djelatnosti	25/03/2022 13:50	Zabrana otuđenja i opterećenja NEPOKRETNOSTI I DAVANJA U ZAKUP BEZ PISMENE SAGLASNOSTI HIPOTEKARNOG POVJERIOCA CRNOGORSKE KOMERCIJALNE BANKE AD PODGORICA UZZ 451/2022 OD 23.03.2022. GOD
656	1	20	14	Zgrade zdravstvene djelatnosti	25/03/2022 13:50	Zabrana otuđenja i opterećenja NEPOKRETNOSTI I DAVANJA U ZAKUP BEZ PISMENE SAGLASNOSTI HIPOTEKARNOG POVJERIOCA CRNOGORSKE KOMERCIJALNE BANKE AD PODGORICA UZZ 451/2022 OD 23.03.2022. GOD
656	1	20	15	Zgrade zdravstvene djelatnosti	25/03/2022 13:52	Zabilježba postupka PRAVO HIPOTEKARNOG POVJERIOCA NA NEPOSREDNO PRINUDNO IZVRSENJE BEZ ODLAGANJA NAKON DOSPIJELOSTI OBEZBJEĐENOG POTRAZIVANJA UZZ 451/2022 OD 23.03.2022. GOD
656	1	20	15	Zgrade zdravstvene djelatnosti	25/03/2022 13:52	Zabilježba postupka PRAVO HIPOTEKARNOG POVJERIOCA NA NEPOSREDNO PRINUDNO IZVRSENJE BEZ ODLAGANJA NAKON DOSPIJELOSTI OBEZBJEĐENOG POTRAZIVANJA UZZ 451/2022 OD 23.03.2022. GOD

Podaci o teretima i ograničenjima

Broj	Podbroj	Broj zgrade	PD	Redni broj	Način korišćenja	Datum upisa Vrijeme upisa	Opis prava
656	1	21		13	Zgrade zdravstvene djelatnosti	25/03/2022 13:49	Hipoteka U IZNOSU OD 11.767.954,49 EURA ROK OTPLATE 30.11.2030. GODINE U KORIST HIPOTEKARNOG POVJERIOCA CRNOGORSKE KOMERCIJALNE BANKE AD PODGORICA A NA OSNOVU ZALOZNE IZJAVE UZZ 451/2022 OD 23.03.2022. GODINE OVJERENE KOD NOTARA VUKČEVIĆ SLAVKE IZ BUDVE
656	1	21		13	Zgrade zdravstvene djelatnosti	25/03/2022 13:49	Hipoteka U IZNOSU OD 11.767.954,49 EURA ROK OTPLATE 30.11.2030. GODINE U KORIST HIPOTEKARNOG POVJERIOCA CRNOGORSKE KOMERCIJALNE BANKE AD PODGORICA A NA OSNOVU ZALOZNE IZJAVE UZZ 451/2022 OD 23.03.2022. GODINE OVJERENE KOD NOTARA VUKČEVIĆ SLAVKE IZ BUDVE
656	1	21		14	Zgrade zdravstvene djelatnosti	25/03/2022 13:50	Zabrana otuđenja i opterećenja NEPOKRETNOSTI I DAVANJA U ZAKUP BEZ PISMENE SAGLASNOSTI HIPOTEKARNOG POVJERIOCA CRNOGORSKE KOMERCIJALNE BANKE AD PODGORICA UZZ 451/2022 OD 23.03.2022. GOD
656	1	21		14	Zgrade zdravstvene djelatnosti	25/03/2022 13:50	Zabrana otuđenja i opterećenja NEPOKRETNOSTI I DAVANJA U ZAKUP BEZ PISMENE SAGLASNOSTI HIPOTEKARNOG POVJERIOCA CRNOGORSKE KOMERCIJALNE BANKE AD PODGORICA UZZ 451/2022 OD 23.03.2022. GOD
656	1	21		15	Zgrade zdravstvene djelatnosti	25/03/2022 13:52	Zabilježba postupka PRAVO HIPOTEKARNOG POVJERIOCA NA NEPOSREDNO PRINUDNO IZVRŠENJE BEZ ODLAGANJA NAKON DOSPIJELOSTI OBEZBJEĐENOG POTRAZIVANJA UZZ 451/2022 OD 23.03.2022. GOD
656	1	21		15	Zgrade zdravstvene djelatnosti	25/03/2022 13:52	Zabilježba postupka PRAVO HIPOTEKARNOG POVJERIOCA NA NEPOSREDNO PRINUDNO IZVRŠENJE BEZ ODLAGANJA NAKON DOSPIJELOSTI OBEZBJEĐENOG POTRAZIVANJA UZZ 451/2022 OD 23.03.2022. GOD
656	1	22		13	Zgrade zdravstvene djelatnosti	25/03/2022 13:49	Hipoteka U IZNOSU OD 11.767.954,49 EURA ROK OTPLATE 30.11.2030. GODINE U KORIST HIPOTEKARNOG POVJERIOCA CRNOGORSKE KOMERCIJALNE BANKE AD PODGORICA A NA OSNOVU ZALOZNE IZJAVE UZZ 451/2022 OD 23.03.2022. GODINE OVJERENE KOD NOTARA VUKČEVIĆ SLAVKE IZ BUDVE
656	1	22		13	Zgrade zdravstvene djelatnosti	25/03/2022 13:49	Hipoteka U IZNOSU OD 11.767.954,49 EURA ROK OTPLATE 30.11.2030. GODINE U KORIST HIPOTEKARNOG POVJERIOCA CRNOGORSKE KOMERCIJALNE BANKE AD PODGORICA A NA OSNOVU ZALOZNE IZJAVE UZZ 451/2022 OD 23.03.2022. GODINE OVJERENE KOD NOTARA VUKČEVIĆ SLAVKE IZ BUDVE
656	1	22		14	Zgrade zdravstvene djelatnosti	25/03/2022 13:50	Zabrana otuđenja i opterećenja NEPOKRETNOSTI I DAVANJA U ZAKUP BEZ PISMENE SAGLASNOSTI HIPOTEKARNOG POVJERIOCA CRNOGORSKE KOMERCIJALNE BANKE AD PODGORICA UZZ 451/2022 OD 23.03.2022. GOD
656	1	22		14	Zgrade zdravstvene djelatnosti	25/03/2022 13:50	Zabrana otuđenja i opterećenja NEPOKRETNOSTI I DAVANJA U ZAKUP BEZ PISMENE SAGLASNOSTI HIPOTEKARNOG POVJERIOCA CRNOGORSKE KOMERCIJALNE BANKE AD PODGORICA UZZ 451/2022 OD 23.03.2022. GOD
656	1	22		15	Zgrade zdravstvene djelatnosti	25/03/2022 13:52	Zabilježba postupka PRAVO HIPOTEKARNOG POVJERIOCA NA NEPOSREDNO PRINUDNO IZVRŠENJE BEZ ODLAGANJA NAKON DOSPIJELOSTI OBEZBJEĐENOG POTRAZIVANJA UZZ 451/2022 OD 23.03.2022. GOD
656	1	22		15	Zgrade zdravstvene djelatnosti	25/03/2022 13:52	Zabilježba postupka PRAVO HIPOTEKARNOG POVJERIOCA NA NEPOSREDNO PRINUDNO IZVRŠENJE BEZ ODLAGANJA NAKON DOSPIJELOSTI OBEZBJEĐENOG POTRAZIVANJA UZZ 451/2022 OD 23.03.2022. GOD
656	1	23		13	Zgrade zdravstvene djelatnosti	25/03/2022 13:49	Hipoteka U IZNOSU OD 11.767.954,49 EURA ROK OTPLATE 30.11.2030. GODINE U KORIST HIPOTEKARNOG POVJERIOCA CRNOGORSKE KOMERCIJALNE BANKE AD PODGORICA A NA OSNOVU ZALOZNE IZJAVE UZZ 451/2022 OD 23.03.2022. GODINE OVJERENE KOD NOTARA VUKČEVIĆ SLAVKE IZ BUDVE
656	1	23		13	Zgrade zdravstvene djelatnosti	25/03/2022 13:49	Hipoteka U IZNOSU OD 11.767.954,49 EURA ROK OTPLATE 30.11.2030. GODINE U KORIST HIPOTEKARNOG POVJERIOCA CRNOGORSKE KOMERCIJALNE BANKE AD PODGORICA A NA OSNOVU ZALOZNE IZJAVE UZZ 451/2022 OD 23.03.2022. GODINE OVJERENE KOD NOTARA VUKČEVIĆ SLAVKE IZ BUDVE

Podaci o teretima i ograničenjima

Broj	Podbroj	Broj zgrade	PD	Redni broj	Način korišćenja	Datum upisa Vrijeme upisa	Opis prava
656	1	23		14	Zgrade zdravstvene djelatnosti	25/03/2022 13:50	Zabrana otuđenja i opterećenja NEPOKRETNOSTI I DAVANJA U ZAKUP BEZ PISMENE SAGLASNOSTI HIPOTEKARNOG POVJERIOCA CRNOGORSKE KOMERCIJALNE BANKE AD PODGORICA UZZ 451/2022 OD 23.03.2022. GOD
656	1	23		14	Zgrade zdravstvene djelatnosti	25/03/2022 13:50	Zabrana otuđenja i opterećenja NEPOKRETNOSTI I DAVANJA U ZAKUP BEZ PISMENE SAGLASNOSTI HIPOTEKARNOG POVJERIOCA CRNOGORSKE KOMERCIJALNE BANKE AD PODGORICA UZZ 451/2022 OD 23.03.2022. GOD
656	1	23		15	Zgrade zdravstvene djelatnosti	25/03/2022 13:52	Zabilježba postupka PRAVO HIPOTEKARNOG POVJERIOCA NA NEPOSREDNO PRINUDNO IZVRSENJE BEZ ODLAGANJA NAKON DOSPJELOSTI OBEZBJEDENOG POTRAZIVANJA UZZ 451/2022 OD 23.03.2022. GOD
656	1	23		15	Zgrade zdravstvene djelatnosti	25/03/2022 13:52	Zabilježba postupka PRAVO HIPOTEKARNOG POVJERIOCA NA NEPOSREDNO PRINUDNO IZVRSENJE BEZ ODLAGANJA NAKON DOSPJELOSTI OBEZBJEDENOG POTRAZIVANJA UZZ 451/2022 OD 23.03.2022. GOD
656	1	24		13	Zgrade zdravstvene djelatnosti	25/03/2022 13:49	Hipoteka U IZNOSU OD 11.767.954,49 EURA ROK OTPLATE 30.11.2030. GODINE U KORIST HIPOTEKARNOG POVJERIOCA CRNOGORSKE KOMERCIJALNE BANKE AD PODGORICA A NA OSNOVU ZALOZNE IZJAVE UZZ 451/2022 OD 23.03.2022. GODINE OVJERENE KOD NOTARA VUKČEVIĆ SLAVKE IZ BUDVE
656	1	24		13	Zgrade zdravstvene djelatnosti	25/03/2022 13:49	Hipoteka U IZNOSU OD 11.767.954,49 EURA ROK OTPLATE 30.11.2030. GODINE U KORIST HIPOTEKARNOG POVJERIOCA CRNOGORSKE KOMERCIJALNE BANKE AD PODGORICA A NA OSNOVU ZALOZNE IZJAVE UZZ 451/2022 OD 23.03.2022. GODINE OVJERENE KOD NOTARA VUKČEVIĆ SLAVKE IZ BUDVE
656	1	24		14	Zgrade zdravstvene djelatnosti	25/03/2022 13:50	Zabrana otuđenja i opterećenja NEPOKRETNOSTI I DAVANJA U ZAKUP BEZ PISMENE SAGLASNOSTI HIPOTEKARNOG POVJERIOCA CRNOGORSKE KOMERCIJALNE BANKE AD PODGORICA UZZ 451/2022 OD 23.03.2022. GOD
656	1	24		14	Zgrade zdravstvene djelatnosti	25/03/2022 13:50	Zabrana otuđenja i opterećenja NEPOKRETNOSTI I DAVANJA U ZAKUP BEZ PISMENE SAGLASNOSTI HIPOTEKARNOG POVJERIOCA CRNOGORSKE KOMERCIJALNE BANKE AD PODGORICA UZZ 451/2022 OD 23.03.2022. GOD
656	1	24		15	Zgrade zdravstvene djelatnosti	25/03/2022 13:52	Zabilježba postupka PRAVO HIPOTEKARNOG POVJERIOCA NA NEPOSREDNO PRINUDNO IZVRSENJE BEZ ODLAGANJA NAKON DOSPJELOSTI OBEZBJEDENOG POTRAZIVANJA UZZ 451/2022 OD 23.03.2022. GOD
656	1	24		15	Zgrade zdravstvene djelatnosti	25/03/2022 13:52	Zabilježba postupka PRAVO HIPOTEKARNOG POVJERIOCA NA NEPOSREDNO PRINUDNO IZVRSENJE BEZ ODLAGANJA NAKON DOSPJELOSTI OBEZBJEDENOG POTRAZIVANJA UZZ 451/2022 OD 23.03.2022. GOD
656	1	25		13	Zgrade zdravstvene djelatnosti	25/03/2022 13:49	Hipoteka U IZNOSU OD 11.767.954,49 EURA ROK OTPLATE 30.11.2030. GODINE U KORIST HIPOTEKARNOG POVJERIOCA CRNOGORSKE KOMERCIJALNE BANKE AD PODGORICA A NA OSNOVU ZALOZNE IZJAVE UZZ 451/2022 OD 23.03.2022. GODINE OVJERENE KOD NOTARA VUKČEVIĆ SLAVKE IZ BUDVE
656	1	25		13	Zgrade zdravstvene djelatnosti	25/03/2022 13:49	Hipoteka U IZNOSU OD 11.767.954,49 EURA ROK OTPLATE 30.11.2030. GODINE U KORIST HIPOTEKARNOG POVJERIOCA CRNOGORSKE KOMERCIJALNE BANKE AD PODGORICA A NA OSNOVU ZALOZNE IZJAVE UZZ 451/2022 OD 23.03.2022. GODINE OVJERENE KOD NOTARA VUKČEVIĆ SLAVKE IZ BUDVE
656	1	25		14	Zgrade zdravstvene djelatnosti	25/03/2022 13:50	Zabrana otuđenja i opterećenja NEPOKRETNOSTI I DAVANJA U ZAKUP BEZ PISMENE SAGLASNOSTI HIPOTEKARNOG POVJERIOCA CRNOGORSKE KOMERCIJALNE BANKE AD PODGORICA UZZ 451/2022 OD 23.03.2022. GOD
656	1	25		14	Zgrade zdravstvene djelatnosti	25/03/2022 13:50	Zabrana otuđenja i opterećenja NEPOKRETNOSTI I DAVANJA U ZAKUP BEZ PISMENE SAGLASNOSTI HIPOTEKARNOG POVJERIOCA CRNOGORSKE KOMERCIJALNE BANKE AD PODGORICA UZZ 451/2022 OD 23.03.2022. GOD

Podaci o teretima i ograničenjima

Broj	Podbroj	Broj zgrade	PD	Redni broj	Način korišćenja	Datum upisa Vrijeme upisa	Opis prava
656	1	25		15	Zgrade zdravstvene djelatnosti	25/03/2022 13:52	Zabilježba postupka PRAVO HIPOTEKARNOG POVJERIOCA NA NEPOSREDNO PRINUDNO IZVRSENJE BEZ ODLAGANJA NAKON DOSPJELOSTI OBEZBJEĐENOG POTRAZIVANJA UZZ 451/2022 OD 23.03.2022. GOD
656	1	25		15	Zgrade zdravstvene djelatnosti	25/03/2022 13:52	Zabilježba postupka PRAVO HIPOTEKARNOG POVJERIOCA NA NEPOSREDNO PRINUDNO IZVRSENJE BEZ ODLAGANJA NAKON DOSPJELOSTI OBEZBJEĐENOG POTRAZIVANJA UZZ 451/2022 OD 23.03.2022. GOD
656	1	26		13	Zgrade zdravstvene djelatnosti	25/03/2022 13:49	Hipoteka U IZNOSU OD 11.767.954,49 EURA ROK OTPLATE 30.11.2030. GODINE U KORIST HIPOTEKARNOG POVJERIOCA CRNOGORSKE KOMERCIJALNE BANKE AD PODGORICA A NA OSNOVU ZALOŽNE IZJAVE UZZ 451/2022 OD 23.03.2022. GODINE OVJERENE KOD NOTARA VUKČEVIĆ SLAVKE IZ BUDVE
656	1	26		13	Zgrade zdravstvene djelatnosti	25/03/2022 13:49	Hipoteka U IZNOSU OD 11.767.954,49 EURA ROK OTPLATE 30.11.2030. GODINE U KORIST HIPOTEKARNOG POVJERIOCA CRNOGORSKE KOMERCIJALNE BANKE AD PODGORICA A NA OSNOVU ZALOŽNE IZJAVE UZZ 451/2022 OD 23.03.2022. GODINE OVJERENE KOD NOTARA VUKČEVIĆ SLAVKE IZ BUDVE
656	1	26		14	Zgrade zdravstvene djelatnosti	25/03/2022 13:50	Zabrana otuđenja i opterećenja NEPOKRETNOSTI I DAVANJA U ZAKUP BEZ PISMENE SAGLASNOSTI HIPOTEKARNOG POVJERIOCA CRNOGORSKE KOMERCIJALNE BANKE AD PODGORICA UZZ 451/2022 OD 23.03.2022. GOD
656	1	26		14	Zgrade zdravstvene djelatnosti	25/03/2022 13:50	Zabrana otuđenja i opterećenja NEPOKRETNOSTI I DAVANJA U ZAKUP BEZ PISMENE SAGLASNOSTI HIPOTEKARNOG POVJERIOCA CRNOGORSKE KOMERCIJALNE BANKE AD PODGORICA UZZ 451/2022 OD 23.03.2022. GOD
656	1	26		15	Zgrade zdravstvene djelatnosti	25/03/2022 13:52	Zabilježba postupka PRAVO HIPOTEKARNOG POVJERIOCA NA NEPOSREDNO PRINUDNO IZVRSENJE BEZ ODLAGANJA NAKON DOSPJELOSTI OBEZBJEĐENOG POTRAZIVANJA UZZ 451/2022 OD 23.03.2022. GOD
656	1	26		15	Zgrade zdravstvene djelatnosti	25/03/2022 13:52	Zabilježba postupka PRAVO HIPOTEKARNOG POVJERIOCA NA NEPOSREDNO PRINUDNO IZVRSENJE BEZ ODLAGANJA NAKON DOSPJELOSTI OBEZBJEĐENOG POTRAZIVANJA UZZ 451/2022 OD 23.03.2022. GOD
656	1	27		13	Zgrade zdravstvene djelatnosti	25/03/2022 13:49	Hipoteka U IZNOSU OD 11.767.954,49 EURA ROK OTPLATE 30.11.2030. GODINE U KORIST HIPOTEKARNOG POVJERIOCA CRNOGORSKE KOMERCIJALNE BANKE AD PODGORICA A NA OSNOVU ZALOŽNE IZJAVE UZZ 451/2022 OD 23.03.2022. GODINE OVJERENE KOD NOTARA VUKČEVIĆ SLAVKE IZ BUDVE
656	1	27		13	Zgrade zdravstvene djelatnosti	25/03/2022 13:49	Hipoteka U IZNOSU OD 11.767.954,49 EURA ROK OTPLATE 30.11.2030. GODINE U KORIST HIPOTEKARNOG POVJERIOCA CRNOGORSKE KOMERCIJALNE BANKE AD PODGORICA A NA OSNOVU ZALOŽNE IZJAVE UZZ 451/2022 OD 23.03.2022. GODINE OVJERENE KOD NOTARA VUKČEVIĆ SLAVKE IZ BUDVE
656	1	27		14	Zgrade zdravstvene djelatnosti	25/03/2022 13:50	Zabrana otuđenja i opterećenja NEPOKRETNOSTI I DAVANJA U ZAKUP BEZ PISMENE SAGLASNOSTI HIPOTEKARNOG POVJERIOCA CRNOGORSKE KOMERCIJALNE BANKE AD PODGORICA UZZ 451/2022 OD 23.03.2022. GOD
656	1	27		14	Zgrade zdravstvene djelatnosti	25/03/2022 13:50	Zabrana otuđenja i opterećenja NEPOKRETNOSTI I DAVANJA U ZAKUP BEZ PISMENE SAGLASNOSTI HIPOTEKARNOG POVJERIOCA CRNOGORSKE KOMERCIJALNE BANKE AD PODGORICA UZZ 451/2022 OD 23.03.2022. GOD
656	1	27		15	Zgrade zdravstvene djelatnosti	25/03/2022 13:52	Zabilježba postupka PRAVO HIPOTEKARNOG POVJERIOCA NA NEPOSREDNO PRINUDNO IZVRSENJE BEZ ODLAGANJA NAKON DOSPJELOSTI OBEZBJEĐENOG POTRAZIVANJA UZZ 451/2022 OD 23.03.2022. GOD
656	1	27		15	Zgrade zdravstvene djelatnosti	25/03/2022 13:52	Zabilježba postupka PRAVO HIPOTEKARNOG POVJERIOCA NA NEPOSREDNO PRINUDNO IZVRSENJE BEZ ODLAGANJA NAKON DOSPJELOSTI OBEZBJEĐENOG POTRAZIVANJA UZZ 451/2022 OD 23.03.2022. GOD

Podaci o teretima i ograničenjima

Broj	Podbroj	Broj zgrade	PD	Redni broj	Način korišćenja	Datum upisa Vrijeme upisa	Opis prava
656	1	28		13	Zgrade zdravstvene djelatnosti	25/03/2022 13:49	Hipoteka U IZNOSU OD 11.767.954,49 EURA ROK OTPLATE 30.11.2030. GODINE U KORIST HIPOTEKARNOG POVJERIOCA CRNOGORSKE KOMERCIJALNE BANKE AD PODGORICA A NA OSNOVU ZALOZNE IZJAVE UZZ 451/2022 OD 23.03.2022. GODINE OVJERENE KOD NOTARA VUKČEVIĆ SLAVKE IZ BUDVE
656	1	28		13	Zgrade zdravstvene djelatnosti	25/03/2022 13:49	Hipoteka U IZNOSU OD 11.767.954,49 EURA ROK OTPLATE 30.11.2030. GODINE U KORIST HIPOTEKARNOG POVJERIOCA CRNOGORSKE KOMERCIJALNE BANKE AD PODGORICA A NA OSNOVU ZALOZNE IZJAVE UZZ 451/2022 OD 23.03.2022. GODINE OVJERENE KOD NOTARA VUKČEVIĆ SLAVKE IZ BUDVE
656	1	28		14	Zgrade zdravstvene djelatnosti	25/03/2022 13:50	Zabrana otuđenja i opterećenja NEPOKRETNOSTI I DAVANJA U ZAKUP BEZ PISMENE SAGLASNOSTI HIPOTEKARNOG POVJERIOCA CRNOGORSKE KOMERCIJALNE BANKE AD PODGORICA UZZ 451/2022 OD 23.03.2022. GOD
656	1	28		14	Zgrade zdravstvene djelatnosti	25/03/2022 13:50	Zabrana otuđenja i opterećenja NEPOKRETNOSTI I DAVANJA U ZAKUP BEZ PISMENE SAGLASNOSTI HIPOTEKARNOG POVJERIOCA CRNOGORSKE KOMERCIJALNE BANKE AD PODGORICA UZZ 451/2022 OD 23.03.2022. GOD
656	1	28		15	Zgrade zdravstvene djelatnosti	25/03/2022 13:52	Zabilježba postupka PRAVO HIPOTEKARNOG POVJERIOCA NA NEPOSREDNO PRINUDNO IZVRSENJE BEZ ODLAGANJA NAKON DOSPJELOSTI OBEZBJEĐENOG POTRAZIVANJA UZZ 451/2022 OD 23.03.2022. GOD
656	1	28		15	Zgrade zdravstvene djelatnosti	25/03/2022 13:52	Zabilježba postupka PRAVO HIPOTEKARNOG POVJERIOCA NA NEPOSREDNO PRINUDNO IZVRSENJE BEZ ODLAGANJA NAKON DOSPJELOSTI OBEZBJEĐENOG POTRAZIVANJA UZZ 451/2022 OD 23.03.2022. GOD
656	1	29	1	13	Poslovni prostor	25/03/2022 13:49	Hipoteka U IZNOSU OD 11.767.954,49 EURA ROK OTPLATE 30.11.2030. GODINE U KORIST HIPOTEKARNOG POVJERIOCA CRNOGORSKE KOMERCIJALNE BANKE AD PODGORICA A NA OSNOVU ZALOZNE IZJAVE UZZ 451/2022 OD 23.03.2022. GODINE OVJERENE KOD NOTARA VUKČEVIĆ SLAVKE IZ BUDVE
656	1	29	1	14	Poslovni prostor	25/03/2022 13:50	Zabrana otuđenja i opterećenja NEPOKRETNOSTI I DAVANJA U ZAKUP BEZ PISMENE SAGLASNOSTI HIPOTEKARNOG POVJERIOCA CRNOGORSKE KOMERCIJALNE BANKE AD PODGORICA UZZ 451/2022 OD 23.03.2022. GOD
656	1	29	1	15	Poslovni prostor	25/03/2022 13:52	Zabilježba postupka PRAVO HIPOTEKARNOG POVJERIOCA NA NEPOSREDNO PRINUDNO IZVRSENJE BEZ ODLAGANJA NAKON DOSPJELOSTI OBEZBJEĐENOG POTRAZIVANJA UZZ 451/2022 OD 23.03.2022. GOD
656	1	29	2	13	Poslovni prostor	25/03/2022 13:49	Hipoteka U IZNOSU OD 11.767.954,49 EURA ROK OTPLATE 30.11.2030. GODINE U KORIST HIPOTEKARNOG POVJERIOCA CRNOGORSKE KOMERCIJALNE BANKE AD PODGORICA A NA OSNOVU ZALOZNE IZJAVE UZZ 451/2022 OD 23.03.2022. GODINE OVJERENE KOD NOTARA VUKČEVIĆ SLAVKE IZ BUDVE
656	1	29	2	14	Poslovni prostor	25/03/2022 13:50	Zabrana otuđenja i opterećenja NEPOKRETNOSTI I DAVANJA U ZAKUP BEZ PISMENE SAGLASNOSTI HIPOTEKARNOG POVJERIOCA CRNOGORSKE KOMERCIJALNE BANKE AD PODGORICA UZZ 451/2022 OD 23.03.2022. GOD
656	1	29	2	15	Poslovni prostor	25/03/2022 13:52	Zabilježba postupka PRAVO HIPOTEKARNOG POVJERIOCA NA NEPOSREDNO PRINUDNO IZVRSENJE BEZ ODLAGANJA NAKON DOSPJELOSTI OBEZBJEĐENOG POTRAZIVANJA UZZ 451/2022 OD 23.03.2022. GOD
656	1	29	3	13	Poslovni prostor	25/03/2022 13:49	Hipoteka U IZNOSU OD 11.767.954,49 EURA ROK OTPLATE 30.11.2030. GODINE U KORIST HIPOTEKARNOG POVJERIOCA CRNOGORSKE KOMERCIJALNE BANKE AD PODGORICA A NA OSNOVU ZALOZNE IZJAVE UZZ 451/2022 OD 23.03.2022. GODINE OVJERENE KOD NOTARA VUKČEVIĆ SLAVKE IZ BUDVE
656	1	29	3	14	Poslovni prostor	25/03/2022 13:50	Zabrana otuđenja i opterećenja NEPOKRETNOSTI I DAVANJA U ZAKUP BEZ PISMENE SAGLASNOSTI HIPOTEKARNOG POVJERIOCA CRNOGORSKE KOMERCIJALNE BANKE AD PODGORICA UZZ 451/2022 OD 23.03.2022. GOD

Podaci o teretima i ograničenjima

Broj	Podbroj	Broj zgrade	PD	Redni broj	Način korišćenja	Datum upisa Vrijeme upisa	Opis prava
656	1	29	3	15	Poslovni prostor	25/03/2022 13:52	Zabilježba postupka PRAVO HIPOTEKARNOG POVJERIOCA NA NEPOSREDNO PRINUDNO IZVRSENJE BEZ ODLAGANJA NAKON DOSPJELOSTI OBEZBJEĐENOG POTRAZIVANJA UZZ 451/2022 OD 23.03.2022. GOD
656		29	4	13	Poslovni prostor	25/03/2022 13:49	Hipoteka U IZNOSU OD 11.767.954,49 EURA ROK OTPLATE 30.11.2030. GODINE U KORIST HIPOTEKARNOG POVJERIOCA CRNOGORSKE KOMERCIJALNE BANKE AD PODGORICA A NA OSNOVU ZALOŽNE IZJAVE UZZ 451/2022 OD 23.03.2022. GODINE OVJERENE KOD NOTARA VUKČEVIĆ SLAVKE IZ BUDVE
656	1	29	4	14	Poslovni prostor	25/03/2022 13:50	Zabrana otuđenja i opterećenja NEPOKRETNOSTI I DAVANJA U ZAKUP BEZ PISMENE SAGLASNOSTI HIPOTEKARNOG POVJERIOCA CRNOGORSKE KOMERCIJALNE BANKE AD PODGORICA UZZ 451/2022 OD 23.03.2022. GOD
656	1	29	4	15	Poslovni prostor	25/03/2022 13:52	Zabilježba postupka PRAVO HIPOTEKARNOG POVJERIOCA NA NEPOSREDNO PRINUDNO IZVRSENJE BEZ ODLAGANJA NAKON DOSPJELOSTI OBEZBJEĐENOG POTRAZIVANJA UZZ 451/2022 OD 23.03.2022. GOD
656	1	29	5	13	Poslovni prostor	25/03/2022 13:49	Hipoteka U IZNOSU OD 11.767.954,49 EURA ROK OTPLATE 30.11.2030. GODINE U KORIST HIPOTEKARNOG POVJERIOCA CRNOGORSKE KOMERCIJALNE BANKE AD PODGORICA A NA OSNOVU ZALOŽNE IZJAVE UZZ 451/2022 OD 23.03.2022. GODINE OVJERENE KOD NOTARA VUKČEVIĆ SLAVKE IZ BUDVE
656	1	29	5	14	Poslovni prostor	25/03/2022 13:50	Zabrana otuđenja i opterećenja NEPOKRETNOSTI I DAVANJA U ZAKUP BEZ PISMENE SAGLASNOSTI HIPOTEKARNOG POVJERIOCA CRNOGORSKE KOMERCIJALNE BANKE AD PODGORICA UZZ 451/2022 OD 23.03.2022. GOD
656	1	29	5	15	Poslovni prostor	25/03/2022 13:52	Zabilježba postupka PRAVO HIPOTEKARNOG POVJERIOCA NA NEPOSREDNO PRINUDNO IZVRSENJE BEZ ODLAGANJA NAKON DOSPJELOSTI OBEZBJEĐENOG POTRAZIVANJA UZZ 451/2022 OD 23.03.2022. GOD
656	1	29	6	13	Poslovni prostor	25/03/2022 13:49	Hipoteka U IZNOSU OD 11.767.954,49 EURA ROK OTPLATE 30.11.2030. GODINE U KORIST HIPOTEKARNOG POVJERIOCA CRNOGORSKE KOMERCIJALNE BANKE AD PODGORICA A NA OSNOVU ZALOŽNE IZJAVE UZZ 451/2022 OD 23.03.2022. GODINE OVJERENE KOD NOTARA VUKČEVIĆ SLAVKE IZ BUDVE
656	1	29	6	14	Poslovni prostor	25/03/2022 13:50	Zabrana otuđenja i opterećenja NEPOKRETNOSTI I DAVANJA U ZAKUP BEZ PISMENE SAGLASNOSTI HIPOTEKARNOG POVJERIOCA CRNOGORSKE KOMERCIJALNE BANKE AD PODGORICA UZZ 451/2022 OD 23.03.2022. GOD
656	1	29	6	15	Poslovni prostor	25/03/2022 13:52	Zabilježba postupka PRAVO HIPOTEKARNOG POVJERIOCA NA NEPOSREDNO PRINUDNO IZVRSENJE BEZ ODLAGANJA NAKON DOSPJELOSTI OBEZBJEĐENOG POTRAZIVANJA UZZ 451/2022 OD 23.03.2022. GOD
656	1	29	7	13	Poslovni prostor	25/03/2022 13:49	Hipoteka U IZNOSU OD 11.767.954,49 EURA ROK OTPLATE 30.11.2030. GODINE U KORIST HIPOTEKARNOG POVJERIOCA CRNOGORSKE KOMERCIJALNE BANKE AD PODGORICA A NA OSNOVU ZALOŽNE IZJAVE UZZ 451/2022 OD 23.03.2022. GODINE OVJERENE KOD NOTARA VUKČEVIĆ SLAVKE IZ BUDVE
656	1	29	7	14	Poslovni prostor	25/03/2022 13:50	Zabrana otuđenja i opterećenja NEPOKRETNOSTI I DAVANJA U ZAKUP BEZ PISMENE SAGLASNOSTI HIPOTEKARNOG POVJERIOCA CRNOGORSKE KOMERCIJALNE BANKE AD PODGORICA UZZ 451/2022 OD 23.03.2022. GOD
656	1	29	7	15	Poslovni prostor	25/03/2022 13:52	Zabilježba postupka PRAVO HIPOTEKARNOG POVJERIOCA NA NEPOSREDNO PRINUDNO IZVRSENJE BEZ ODLAGANJA NAKON DOSPJELOSTI OBEZBJEĐENOG POTRAZIVANJA UZZ 451/2022 OD 23.03.2022. GOD
656	1	29	8	13	Poslovni prostor	25/03/2022 13:49	Hipoteka U IZNOSU OD 11.767.954,49 EURA ROK OTPLATE 30.11.2030. GODINE U KORIST HIPOTEKARNOG POVJERIOCA CRNOGORSKE KOMERCIJALNE BANKE AD PODGORICA A NA OSNOVU ZALOŽNE IZJAVE UZZ 451/2022 OD 23.03.2022. GODINE OVJERENE KOD NOTARA VUKČEVIĆ SLAVKE IZ BUDVE

Podaci o teretima i ograničenjima							
Broj	Podbroj	Broj zgrade	PD	Redni broj	Način korišćenja	Datum upisa Vrijeme upisa	Opis prava
656	1	29	8	14	Poslovni prostor	25/03/2022 13:50	Zabrana otuđenja i opterećenja NEPOKRETNOSTI I DAVANJA U ZAKUP BEZ PISMENE SAGLASNOSTI HIPOTEKARNOG POVJERIOCA CRNOGORSKE KOMERCIJALNE BANKE AD PODGORICA UZZ 451/2022 OD 23.03.2022. GOD
656	1	29	8	15	Poslovni prostor	25/03/2022 13:52	Zabilježba postupka PRAVO HIPOTEKARNOG POVJERIOCA NA NEPOSREDNO PRINUDNO IZVRSENJE BEZ ODLAGANJA NAKON DOSPIJELOSTI OBEZBJEĐENOG POTRAZIVANJA UZZ 451/2022 OD 23.03.2022. GOD
656	1	29	9	13	Poslovni prostor	25/03/2022 13:49	Hipoteka U IZNOSU OD 11.767.954,49 EURA ROK OTPLATE 30.11.2030. GODINE U KORIST HIPOTEKARNOG POVJERIOCA CRNOGORSKE KOMERCIJALNE BANKE AD PODGORICA A NA OSNOVU ZALOŽNE IZJAVE UZZ 451/2022 OD 23.03.2022. GODINE OVJERENE KOD NOTARA VUKČEVIĆ SLAVKE IZ BUDVE
656	1	29	9	14	Poslovni prostor	25/03/2022 13:50	Zabrana otuđenja i opterećenja NEPOKRETNOSTI I DAVANJA U ZAKUP BEZ PISMENE SAGLASNOSTI HIPOTEKARNOG POVJERIOCA CRNOGORSKE KOMERCIJALNE BANKE AD PODGORICA UZZ 451/2022 OD 23.03.2022. GOD
656	1	29	9	15	Poslovni prostor	25/03/2022 13:52	Zabilježba postupka PRAVO HIPOTEKARNOG POVJERIOCA NA NEPOSREDNO PRINUDNO IZVRSENJE BEZ ODLAGANJA NAKON DOSPIJELOSTI OBEZBJEĐENOG POTRAZIVANJA UZZ 451/2022 OD 23.03.2022. GOD
656	1	29		13	Hotel	25/03/2022 13:49	Hipoteka U IZNOSU OD 11.767.954,49 EURA ROK OTPLATE 30.11.2030. GODINE U KORIST HIPOTEKARNOG POVJERIOCA CRNOGORSKE KOMERCIJALNE BANKE AD PODGORICA A NA OSNOVU ZALOŽNE IZJAVE UZZ 451/2022 OD 23.03.2022. GODINE OVJERENE KOD NOTARA VUKČEVIĆ SLAVKE IZ BUDVE
656	1	29		13	Hotel	25/03/2022 13:49	Hipoteka U IZNOSU OD 11.767.954,49 EURA ROK OTPLATE 30.11.2030. GODINE U KORIST HIPOTEKARNOG POVJERIOCA CRNOGORSKE KOMERCIJALNE BANKE AD PODGORICA A NA OSNOVU ZALOŽNE IZJAVE UZZ 451/2022 OD 23.03.2022. GODINE OVJERENE KOD NOTARA VUKČEVIĆ SLAVKE IZ BUDVE
656	1	29		14	Hotel	25/03/2022 13:50	Zabrana otuđenja i opterećenja NEPOKRETNOSTI I DAVANJA U ZAKUP BEZ PISMENE SAGLASNOSTI HIPOTEKARNOG POVJERIOCA CRNOGORSKE KOMERCIJALNE BANKE AD PODGORICA UZZ 451/2022 OD 23.03.2022. GOD
656	1	29		14	Hotel	25/03/2022 13:50	Zabrana otuđenja i opterećenja NEPOKRETNOSTI I DAVANJA U ZAKUP BEZ PISMENE SAGLASNOSTI HIPOTEKARNOG POVJERIOCA CRNOGORSKE KOMERCIJALNE BANKE AD PODGORICA UZZ 451/2022 OD 23.03.2022. GOD
656	1	29		15	Hotel	25/03/2022 13:52	Zabilježba postupka PRAVO HIPOTEKARNOG POVJERIOCA NA NEPOSREDNO PRINUDNO IZVRSENJE BEZ ODLAGANJA NAKON DOSPIJELOSTI OBEZBJEĐENOG POTRAZIVANJA UZZ 451/2022 OD 23.03.2022. GOD
656	1	29		15	Hotel	25/03/2022 13:52	Zabilježba postupka PRAVO HIPOTEKARNOG POVJERIOCA NA NEPOSREDNO PRINUDNO IZVRSENJE BEZ ODLAGANJA NAKON DOSPIJELOSTI OBEZBJEĐENOG POTRAZIVANJA UZZ 451/2022 OD 23.03.2022. GOD

Naplata takse je oslobođena na osnovu člana 17 Zakona o administrativnim taksama ("Sl.list CG, br. 18/19). Naplata naknade oslobođena je na osnovu člana 174 Zakona o državnom premjeru i katastru nepokretnosti ("Sl. list RCG" br. 29/07, "Sl. list CG" br. 73/10, 032/11, 040/11, 043/15, 037/17 i 17/18).



Za Načelnika

Milica Vešelin
MILETIĆ VESELIN, dipl.pravnik