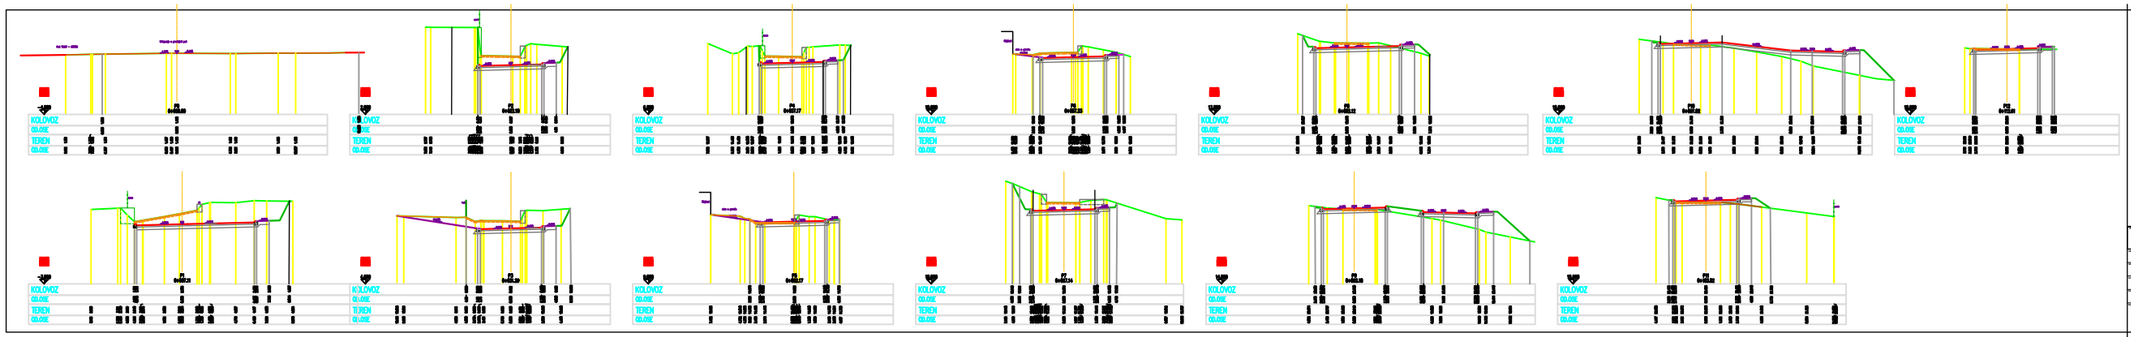

Projekt: Prostorni plan Kotor	PROJEKT RIJEKA d.o.o. Prof. Dr. Franje Tuđmana 1/2 Tel. +385 (0)51 / 651 - 000 Fax +385 (0)51 / 651 - 000 Rijeka	OPŠTINA KOTOR	
Prostorni plan Kotor		ŠARINA GOPILA, KO PRŽINO - KOTOR	
Prostorni plan Kotor		IDEJNO RJEŠENJE	
Prostorni plan Kotor		SAOBRAĆAJ GRADEVINSKO DIO	R-100
Prostorni plan Kotor		POPRIČNI PROFILI	3.4
Prostorni plan Kotor			