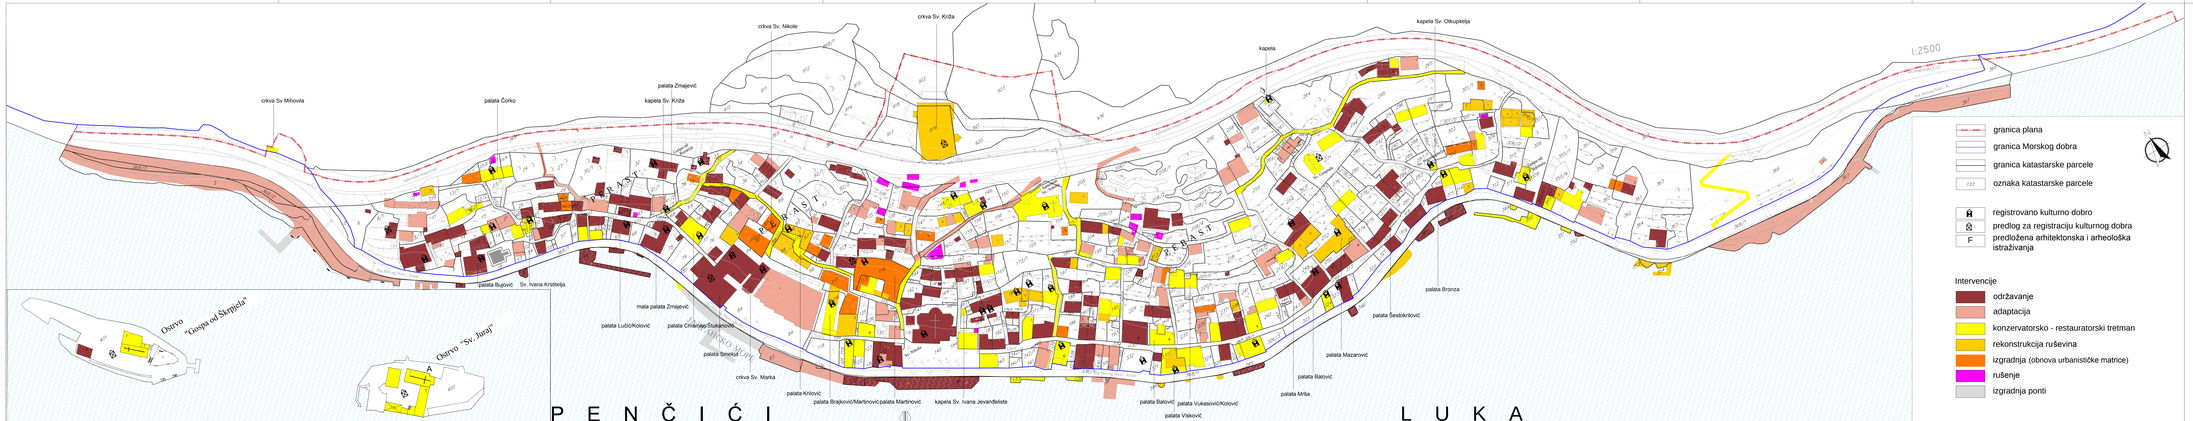

URBANISTIČKI PROJEKAT
GRADA PERASTA

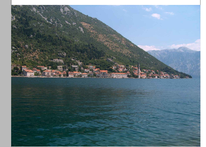

2011.

PLAN INTERVENCIJA

naručilac: OPŠTINA KOTOR

obradivač: MonteCEP, KOTOR

R 1:1000 ..... list 07